



**RAGUSA**

PROFILO  
Scala 1:200

**CATANIA**

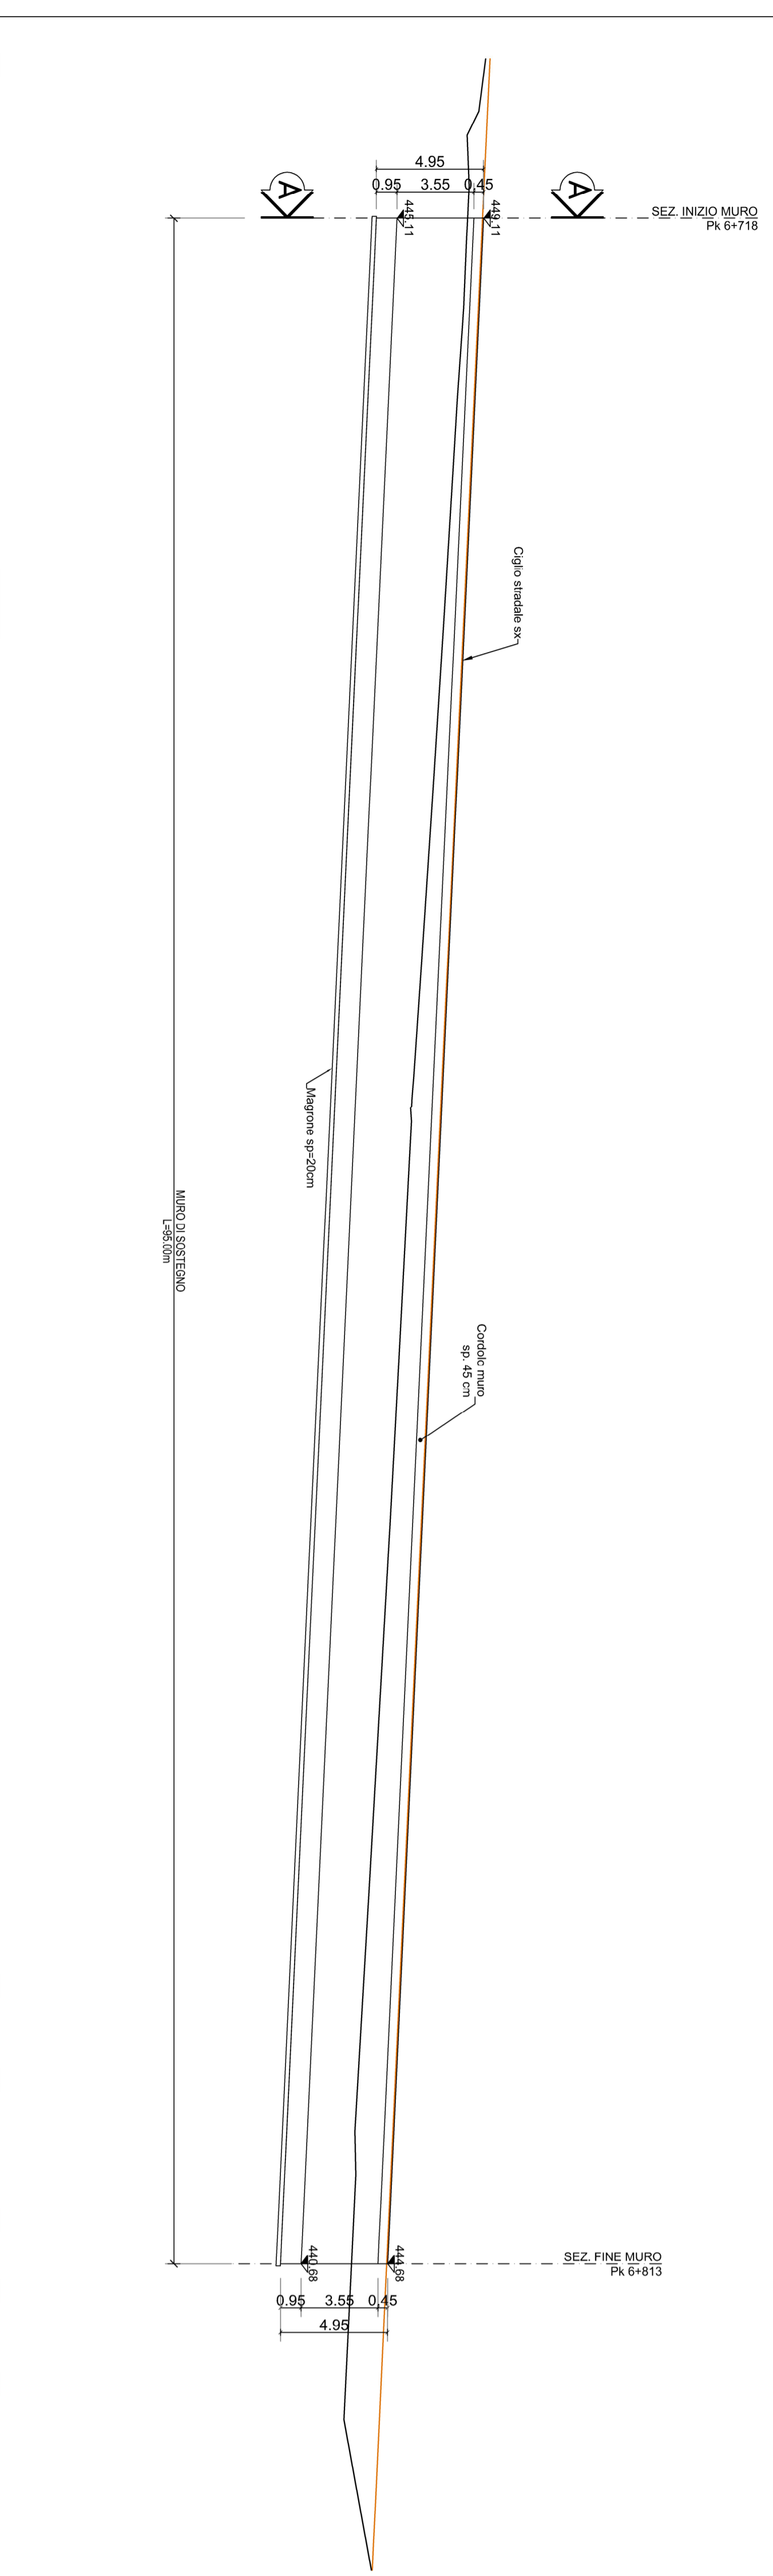

SEZIONE A - A' - A' app. 1:50

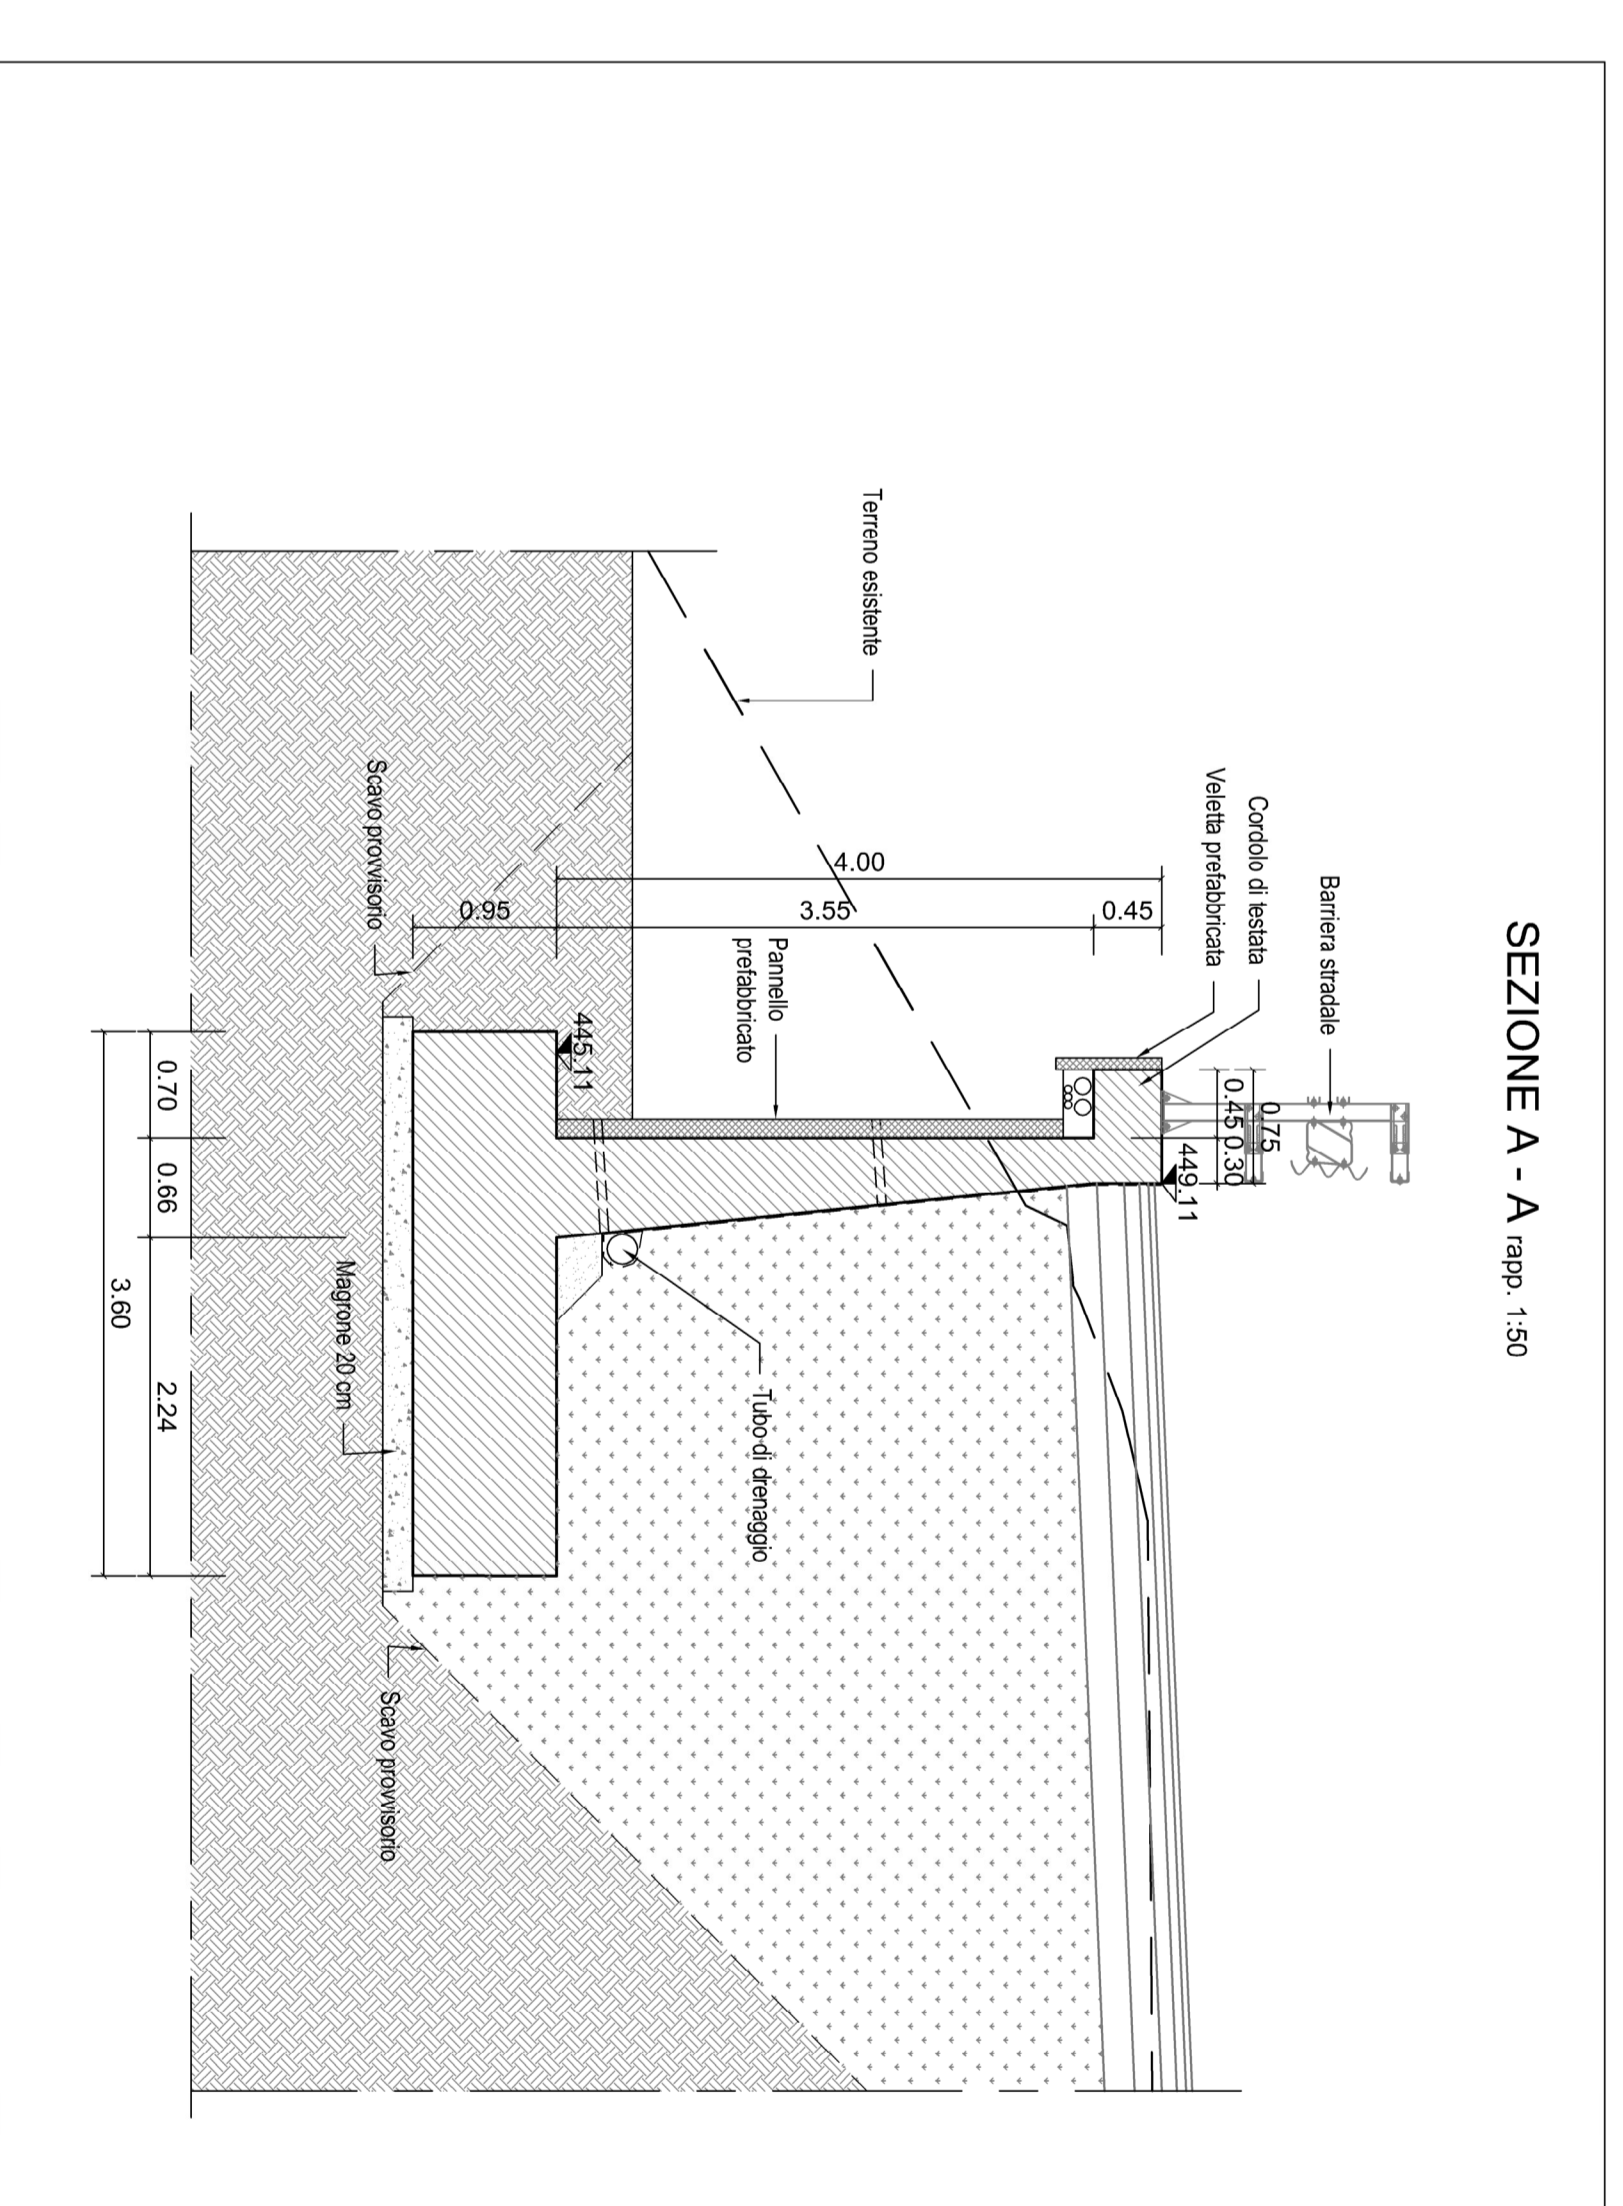

NOTA:  
• Per i particolari costruttivi fare riferimento all'elaborato T01.0S00S.TRD.T01

**anas**  
gruppo 15 ITALIANE  
Direzione Progettazione e Realizzazione Lavori

**ITINERARIO RAGUSA-CATANIA**  
Collegamento viario compreso tra lo Svincolo della S.S. 514 "di Chianomonte" con la S.S. 113 e lo Svincolo della S.S. 194 "Ragusa" con la S.S. 113 (compreso) allo Svincolo n. 3 sulla S.P. 3 (escluso)

LOTTO 1 - Dallo Svincolo n. 1 sulla S.S. 113 (compreso) allo Svincolo n. 3 sulla S.P. 3 (escluso)

PROGETTO ESECUTIVO

PROGETTAZIONE: ATI SINTAGMA - GRINGONIERA - COPPROGETTI - SOG - ICRN - OMSERVICE

PROFESSIONISTA	PROFESSIONISTA	PROFESSIONISTA	PROFESSIONISTA	PROFESSIONISTA	PROFESSIONISTA	PROFESSIONISTA	PROFESSIONISTA	PROFESSIONISTA	PROFESSIONISTA
ING. ...	ING. ...	ING. ...	ING. ...	ING. ...	ING. ...	ING. ...	ING. ...	ING. ...	ING. ...

OPERE DI SOSTEGNO  
MURI IN C.A. - Muro di sostegno al km 6+718 al km 6+813  
PLANIMETRIA E PROFILO

REVISIONE	DATA	RELAZIO	VERIFICATO	APPROVATO
A	...	...	...	...
B	...	...	...	...
C	...	...	...	...