


CATANIA

PIANTA FONDAZIONI

Scala 1:200

RAGUSA

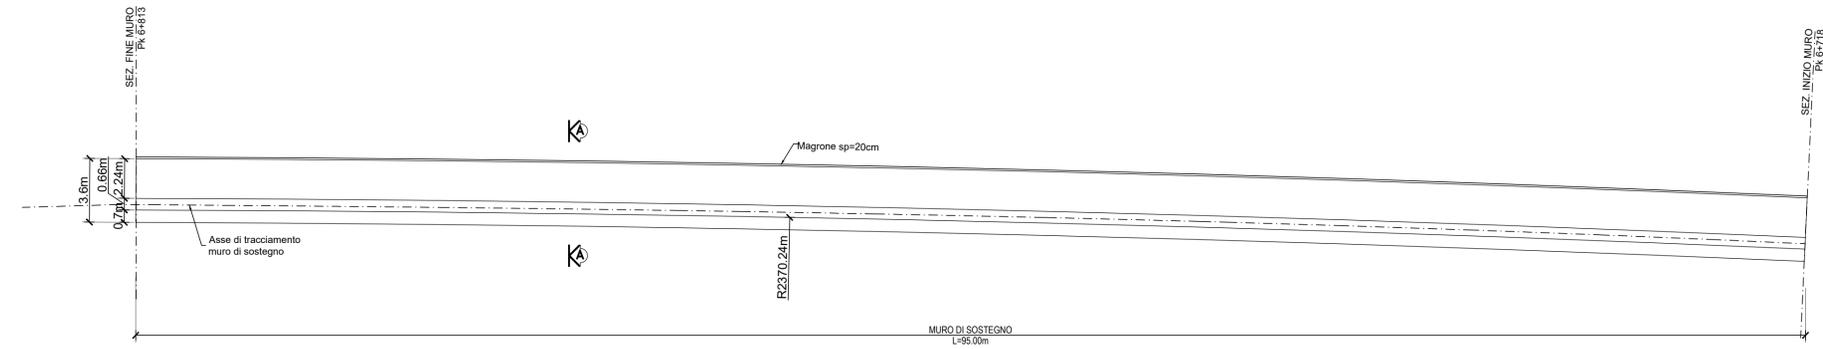

RAGUSA


PROSPETTO

Scala 1:200


CATANIA



SEZIONE A - A rapp. 1:50

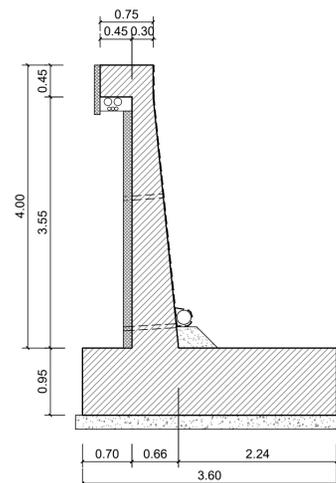

KEYPLAN

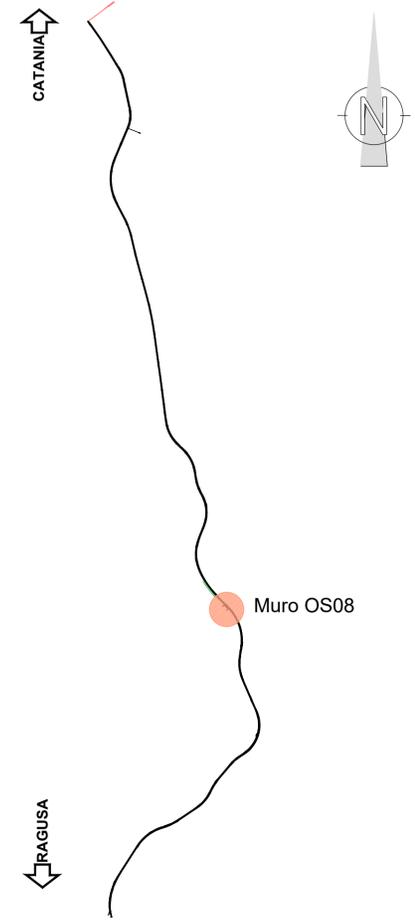

Direzione Progettazione e Realizzazione Lavori

ITINERARIO RAGUSA-CATANIA
 Collegamento viario compreso tra lo Svincolo della S.S. 514 "di Chiamonte" con la S.S. 115 e lo Svincolo della S.S. 194 "Ragusana"
 LOTTO 1 - Dallo svincolo n. 1 sulla S.S. 115 (compreso) allo svincolo n. 3 sulla S.P. 5 (escluso)

PROGETTO ESECUTIVO

COD. PA895

PROGETTAZIONE: ATI SINTAGMA - GP INGEGNERIA - COOPROGETTI - GDG - ICARIA - OMNISERVICE

PROGETTISTA RESPONSABILE DELL'INTEGRAZIONE DELLE PRESTAZIONI SPECIALISTICHE: Dott. Ing. Nando Granieri Ordine degli Ingegneri della Prov. di Perugia n° A351	IL GRUPPO DI PROGETTAZIONE: MANDATARIA: Dott. Ing. N. Granieri Dott. Ing. F. Durastanti Dott. Ing. V. Truffini Dott. Arch. A. Bracchini Dott. Ing. L. Nanni	MANDANTI: Dott. Ing. G. Guiducci Dott. Ing. A. Signorelli Dott. Ing. E. Moscatelli Dott. Ing. A. Bela Dott. Arch. E. A. E. Crimi Dott. Ing. M. Pianelli Dott. Arch. P. Crivelli Dott. Ing. D. Pelle	Dott. Ing. M. Abram Dott. Ing. F. Pambianco Dott. Ing. M. Biraghi Botta Dott. Ing. L. Gaillardin Dott. Geol. G. Cerquiglini
IL GEOLOGO: Dott. Geol. Marco Leonardi Ordine dei Geologi della Regione Lazio n° 1541	 Dott. Ing. D. Caracciolo Dott. Ing. S. Sassoni Dott. Ing. C. Consorti	Dott. Ing. G. Lucibello Dott. Arch. G. Guastella Dott. Geol. M. Leonardi Dott. Ing. G. Parente Dott. Ing. L. Ragnocco Dott. Arch. A. Strati Archeol. M. G. Liseno	Dott. Ing. F. Aloe Dott. Ing. A. Salvemini
IL COORDINATORE PER LA SICUREZZA IN FASE DI PROGETTAZIONE: Dott. Ing. Ambrogio Signorilli Ordine degli Ingegneri della Provincia di Roma n° A35111	 Dott. Ing. V. Rotisciani Dott. Ing. G. Pelli Dott. Ing. F. Macchioni	Dott. Ing. G. Verini Supplizi Dott. Ing. V. Piarso Geom. C. Sugaroni	IL RESPONSABILE DI PROGETTO: Dott. Ing. Danilo PELLE Iscrizione all'Albo n° A3536 alla Sezione degli Ingegneri S.P.A. - Settore civile e ambientale ORDINE DEGLI INGEGNERI DELLA PROVINCIA DI REGGIO CALABRIA
VISTO IL RESPONSABILE DEL PROCEDIMENTO Dott. Ing. Luigi Mupo			

OPERE DI SOSTEGNO

MURI IN C.A. - Muro di sostegno al km 6+718 al km 6+813

PIANTA PROSPETTO E SEZIONI

CODICE PROGETTO			NOME FILE			REVISIONE	SCALA:
PROGETTO	LEV. PROG.	N. PROG.	T010S08STRDIO2A				
L0408Z	E	2101	CODICE ELAB.	T010S08STRDI02	A		1:200/50
D							
C							
B							
A	EMISSIONE		GIUGNO 2021	RAGNOCO	PELLE	GRANIERI	
REV.	DESCRIZIONE		DATA	REDATTO	VERIFICATO	APPROVATO	