



PIANTA SCAVI
Scala 1:500

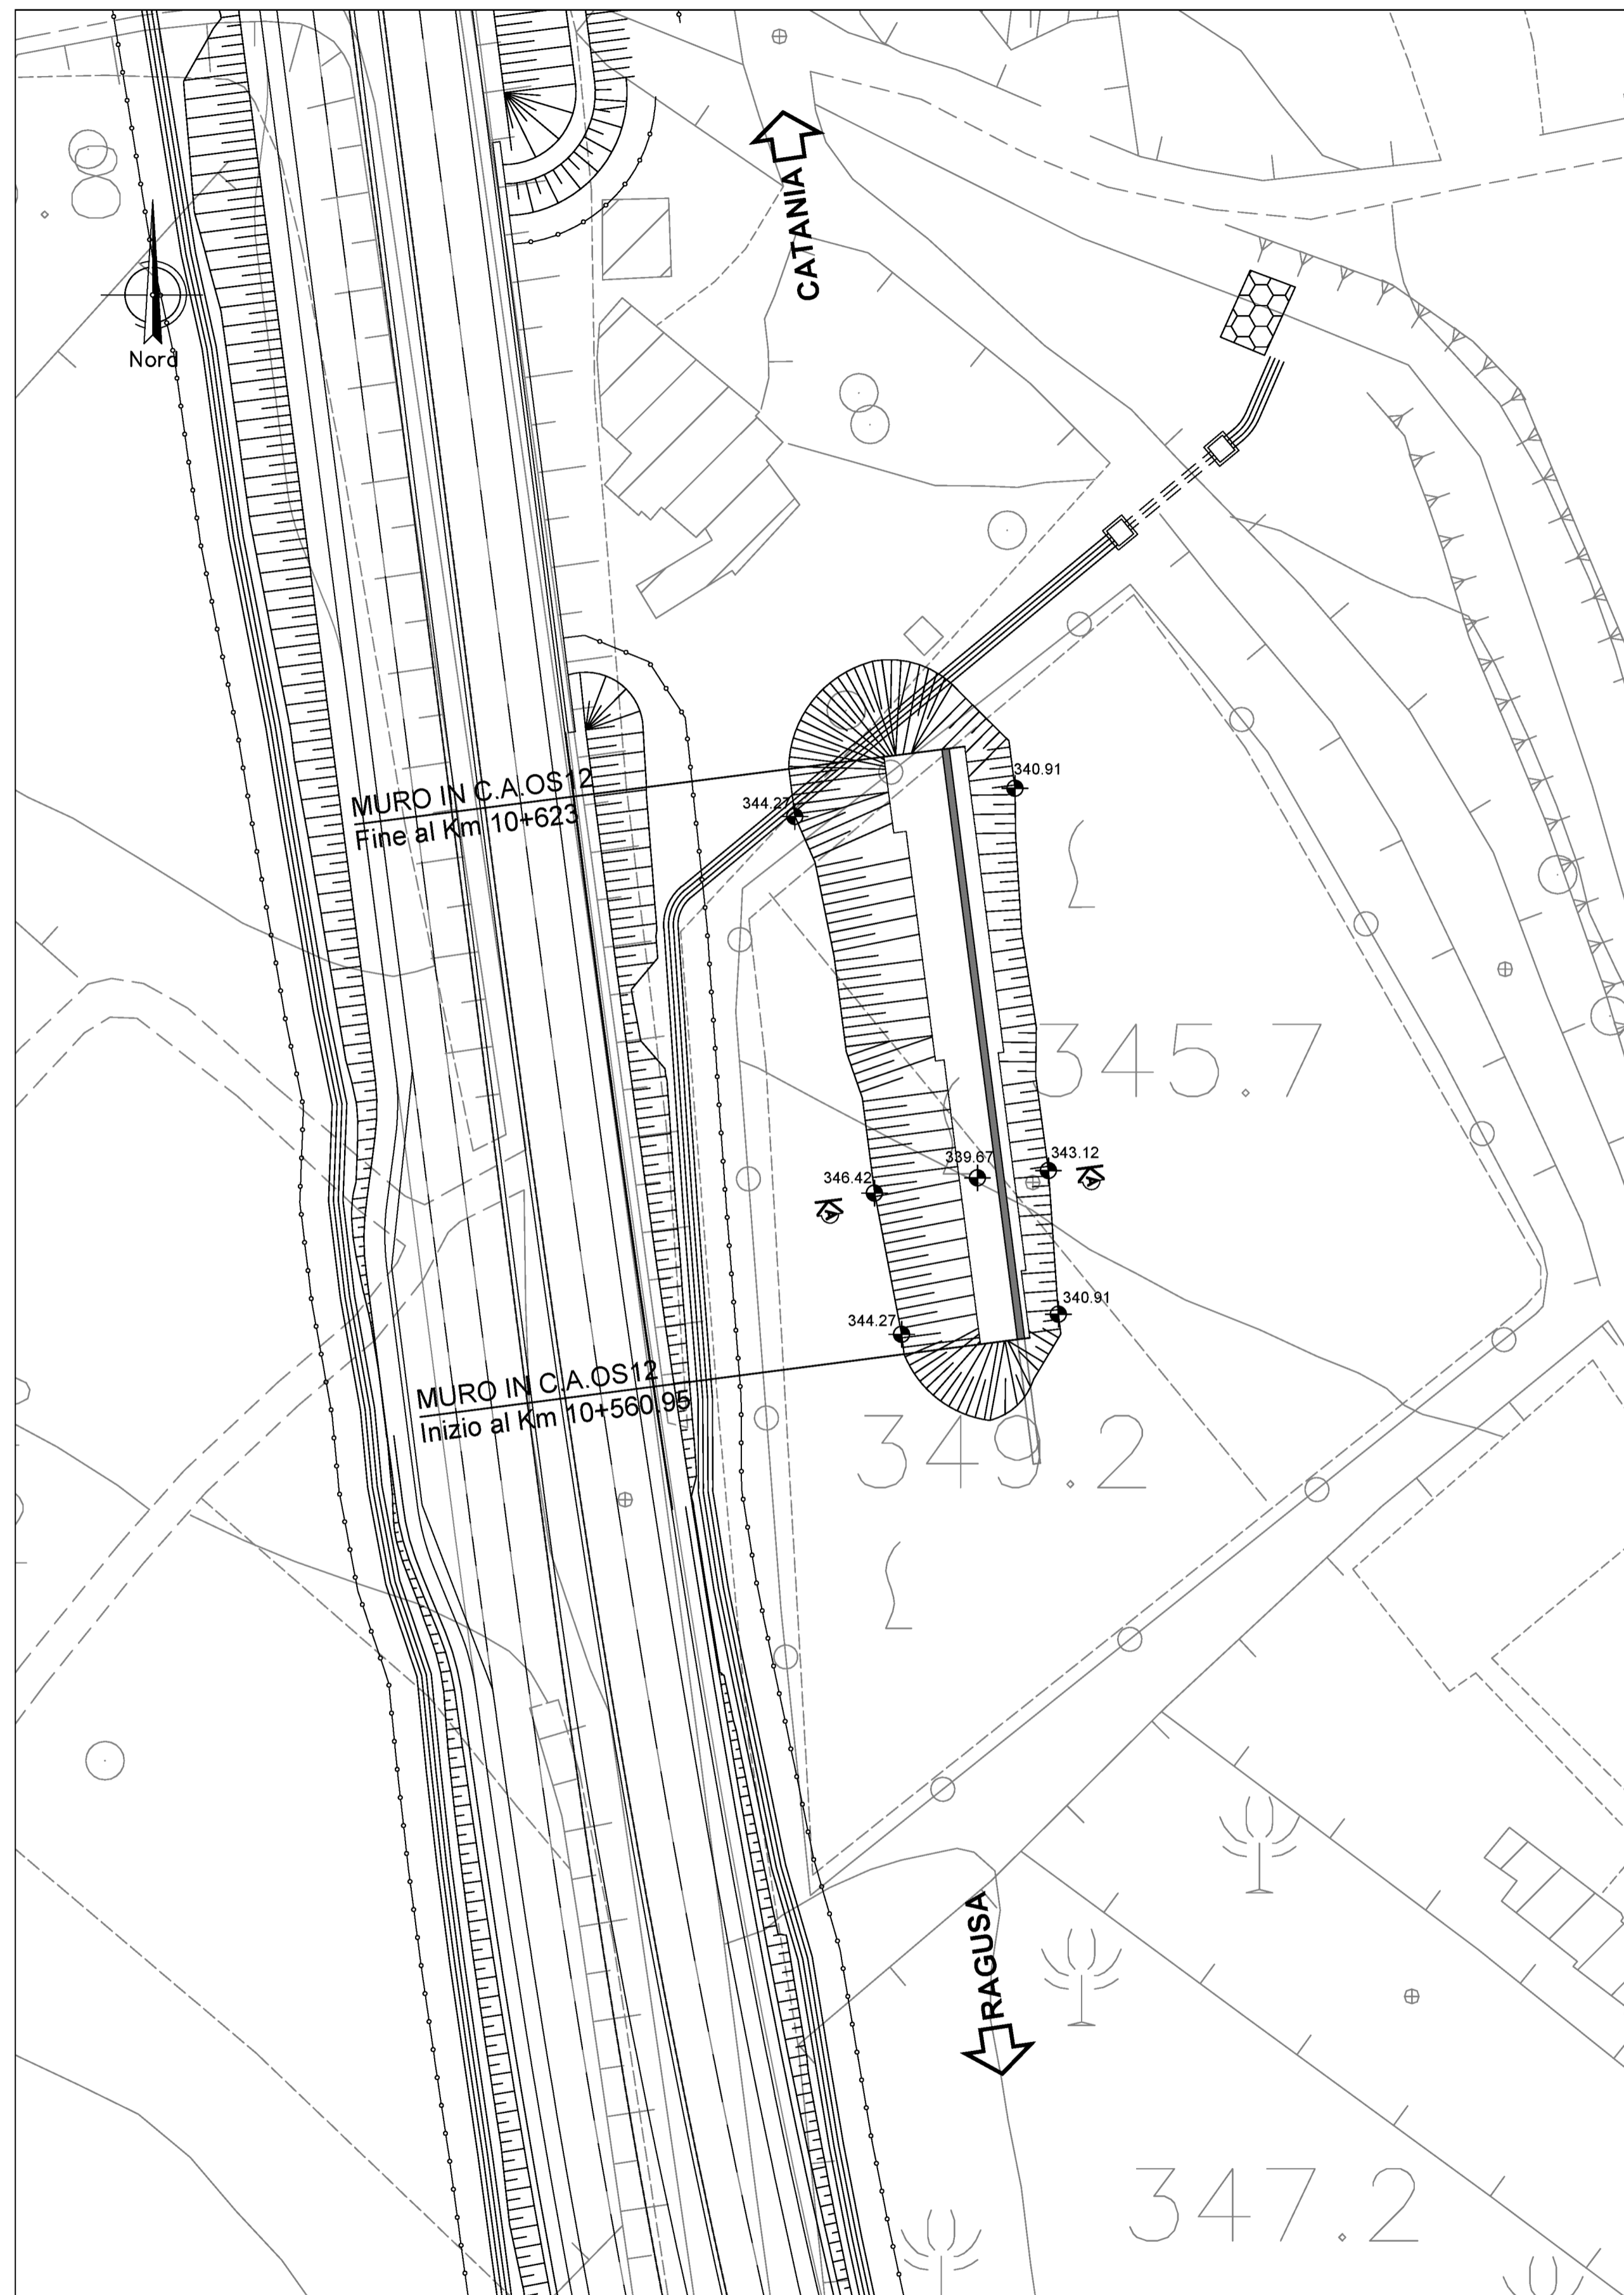

SEZIONE - AA
Scala 1:100

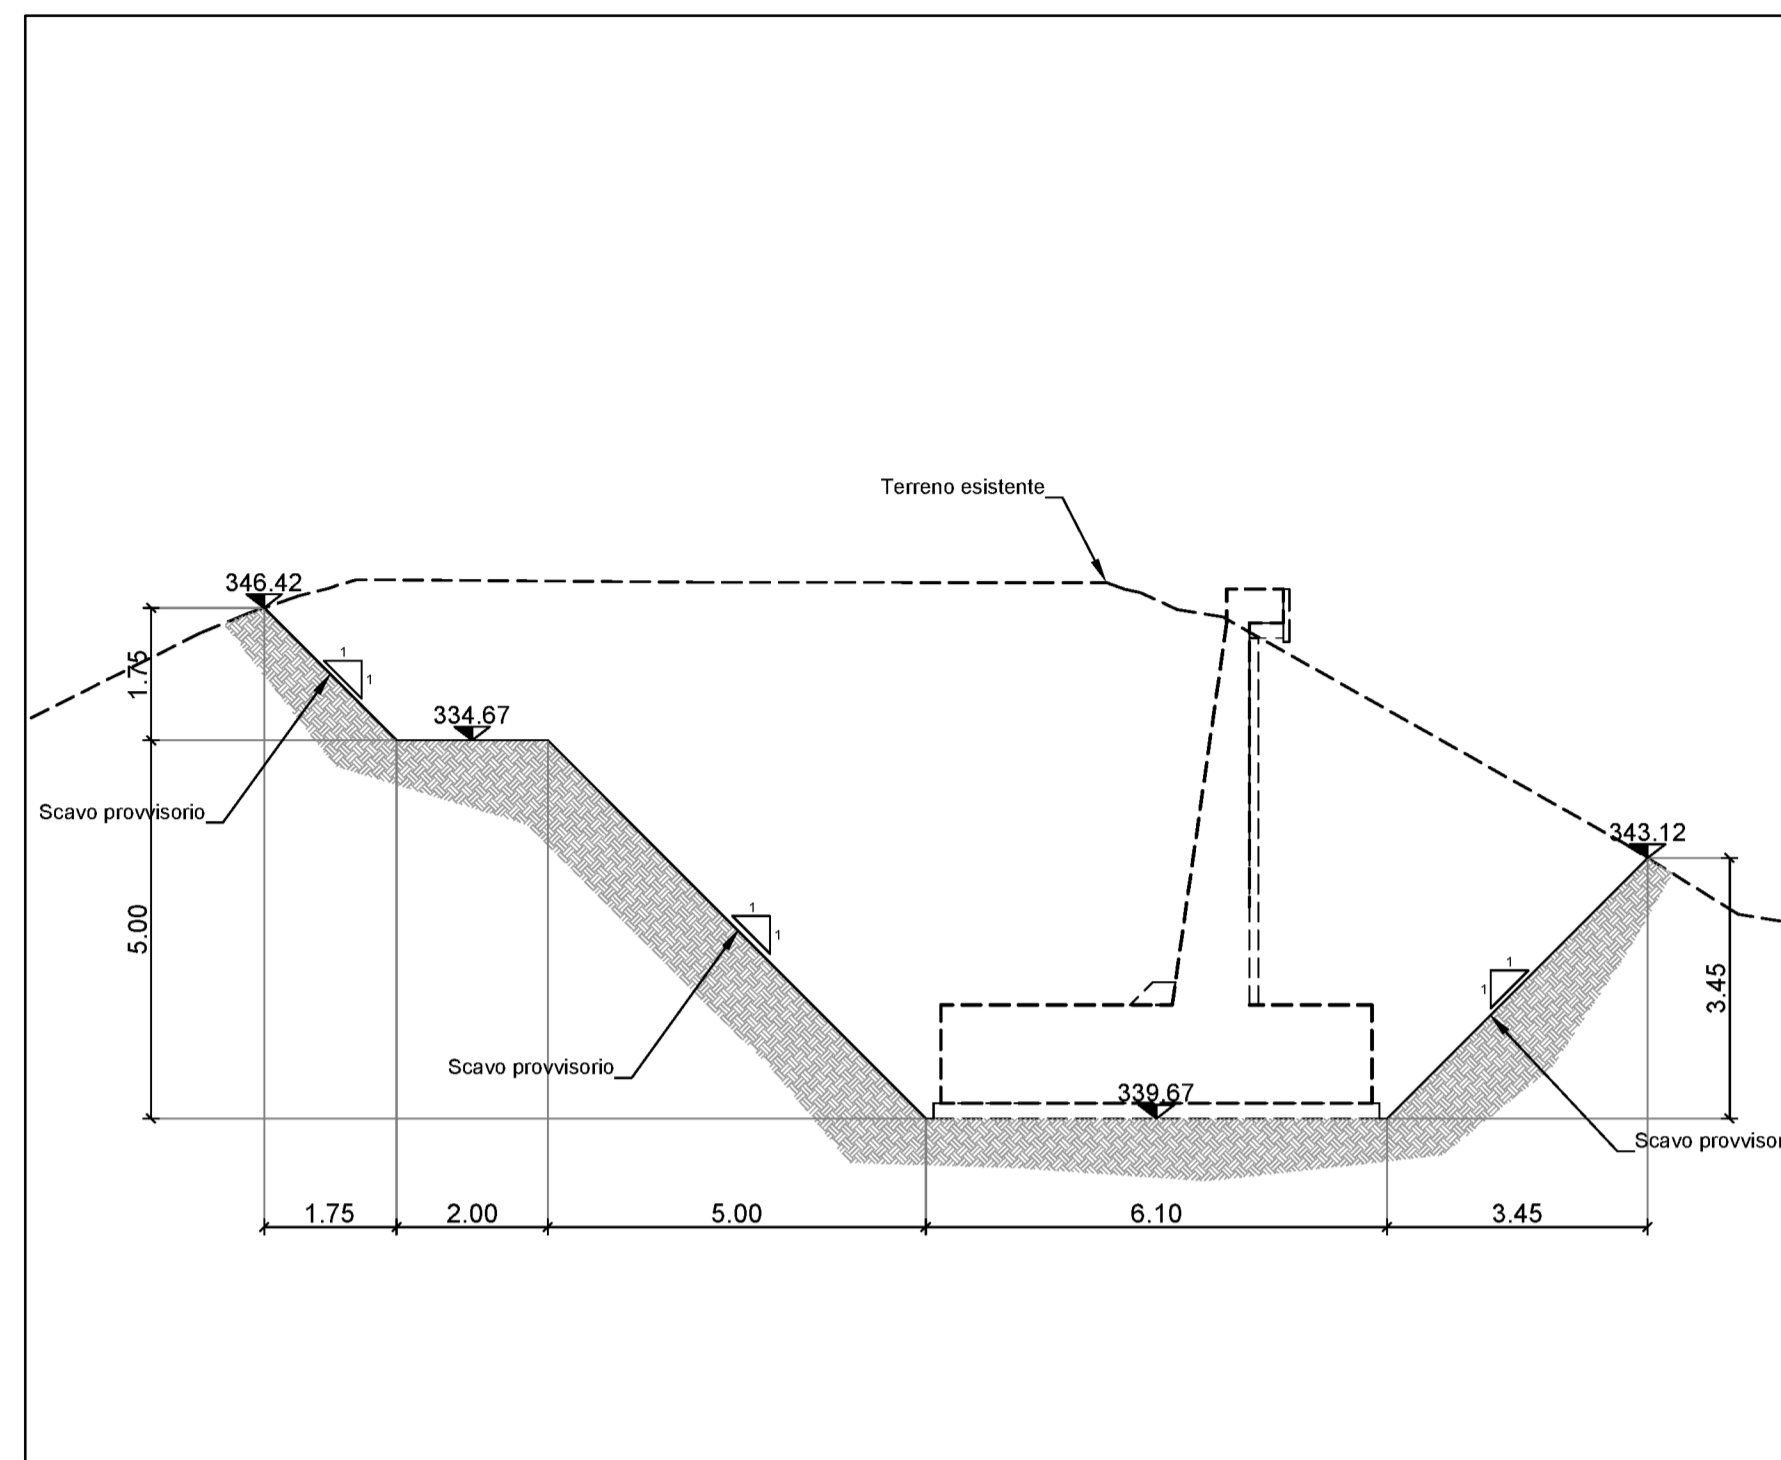

KEYPLAN



Direzione Progettazione e Realizzazione Lavori

ITINERARIO RAGUSA-CATANIA
Collegamento viario compreso tra lo Svincolo della S.S. 514 "di Chiaramonte" con la S.S. 115 e lo Svincolo della S.S. 194 "Ragusana"
LOTTO 1 - Dallo svincolo n. 1 sulla S.S. 115 (compreso) allo svincolo n. 3 sulla S.P. 5 (escluso)

PROGETTO ESECUTIVO

COD. PA895

PROGETTAZIONE: ATI SINTAGMA - GP INGEGNERIA - COOPROGETTI - GDG - ICARIA - OMNISERVICE

PROGETTISTA RESPONSABILE DELL'INTEGRAZIONE DELLE PRESTAZIONI SPECIALISTICHE:
Dott. Ing. Nando Granieri
Ordine degli Ingegneri della Prov. di Perugia n° A351



IL GRUPPO DI PROGETTAZIONE:
MANDATARIA:
Dott. Ing. N. Granieri
Dott. Ing. F. Durastanti
Dott. Ing. V. Truffini
Dott. Arch. A. Bracchini
Dott. Ing. L. Nanni

MANDANTI:
Dott. Ing. G. Guadagni
Dott. Ing. A. Sironelli
Dott. Ing. A. Belli
Dott. Arch. S. A. G. Crimi
Dott. Ing. M. Panfili
Dott. Arch. P. Onelli
Dott. Ing. D. Pelicci

IL GEOLOGO:
Dott. Geol. Marco Leonardi
Ordine dei Geologi della Regione Lazio n° 1541

Dott. Ing. G. Lucibello
Dott. Arch. G. Guastella
Dott. Geol. M. Leonardi
Dott. Ing. G. Parente
Dott. Ing. L. Ragusa
Dott. Arch. A. Strati
Architet. M. G. Liso

IL COORDINATORE PER LA SICUREZZA IN FASE DI PROGETTAZIONE:
Dott. Ing. Ambrogio Spionelli
Ordine degli Ingegneri della Provincia di Roma n° A35111

Dott. Ing. D. Caracciolo
Dott. Ing. S. Saccioni
Dott. Ing. C. Consorti
Dott. Ing. V. Rosciani
Dott. Ing. G. Puli
Dott. Ing. F. Macchioni

VISTO IL RESPONSABILE DEL PROCEDIMENTO
Dott. Ing. Luigi Muso

IL RESPONSABILE DI PROGETTO:
Dott. Ing. Danilo PELLE
Iscrizione all'Albo n° A3536
alla Sezione degli Ingegneri (Sb. A)
- Settore civile e ambientale
ORDINE DEGLI INGEGNERI DELLA PROVINCIA DI REGGIO CALABRIA

OPERE DI SOSTEGNO
MURI IN C.A. - Muro di sostegno dal km 10+560.95 al km 10+623
Pianta scavi

CODICE PROGETTO			NOME FILE		REVISIONE	SCALA:
PROGETTO	LEV. PROJ.	N. PROJ.	T01OS12STRPP01A			
L0408Z	E	2101	T01OS12STRPP01		A	1:500/100
D						
C						
B						
A	EMISSIONE		GIUGNO 2021	PIAGUCCI	PELLE	GRANIERI
REV.	DESCRIZIONE		DATA	REDATTO	VERIFICATO	APPROVATO