


Punti	COORDINATE XY	
	X	Y
1	2488838.739	4101128.117
2	2488838.168	4101132.076
3	2488837.614	4101136.038
4	2488837.077	4101140.001
5	2488836.556	4101143.967
6	2488836.053	4101147.935
7	2488835.566	4101151.906

8	2488835.096	4101155.878
9	2488834.643	4101159.852
10	2488834.207	4101163.828
11	2488833.788	4101167.806
12	2488833.386	4101171.786
13	2488833.000	4101175.767
14	2488832.632	4101179.750
15	2488831.765	4101183.602
16	2488830.919	4101185.414

Profilo
Scala 1:200

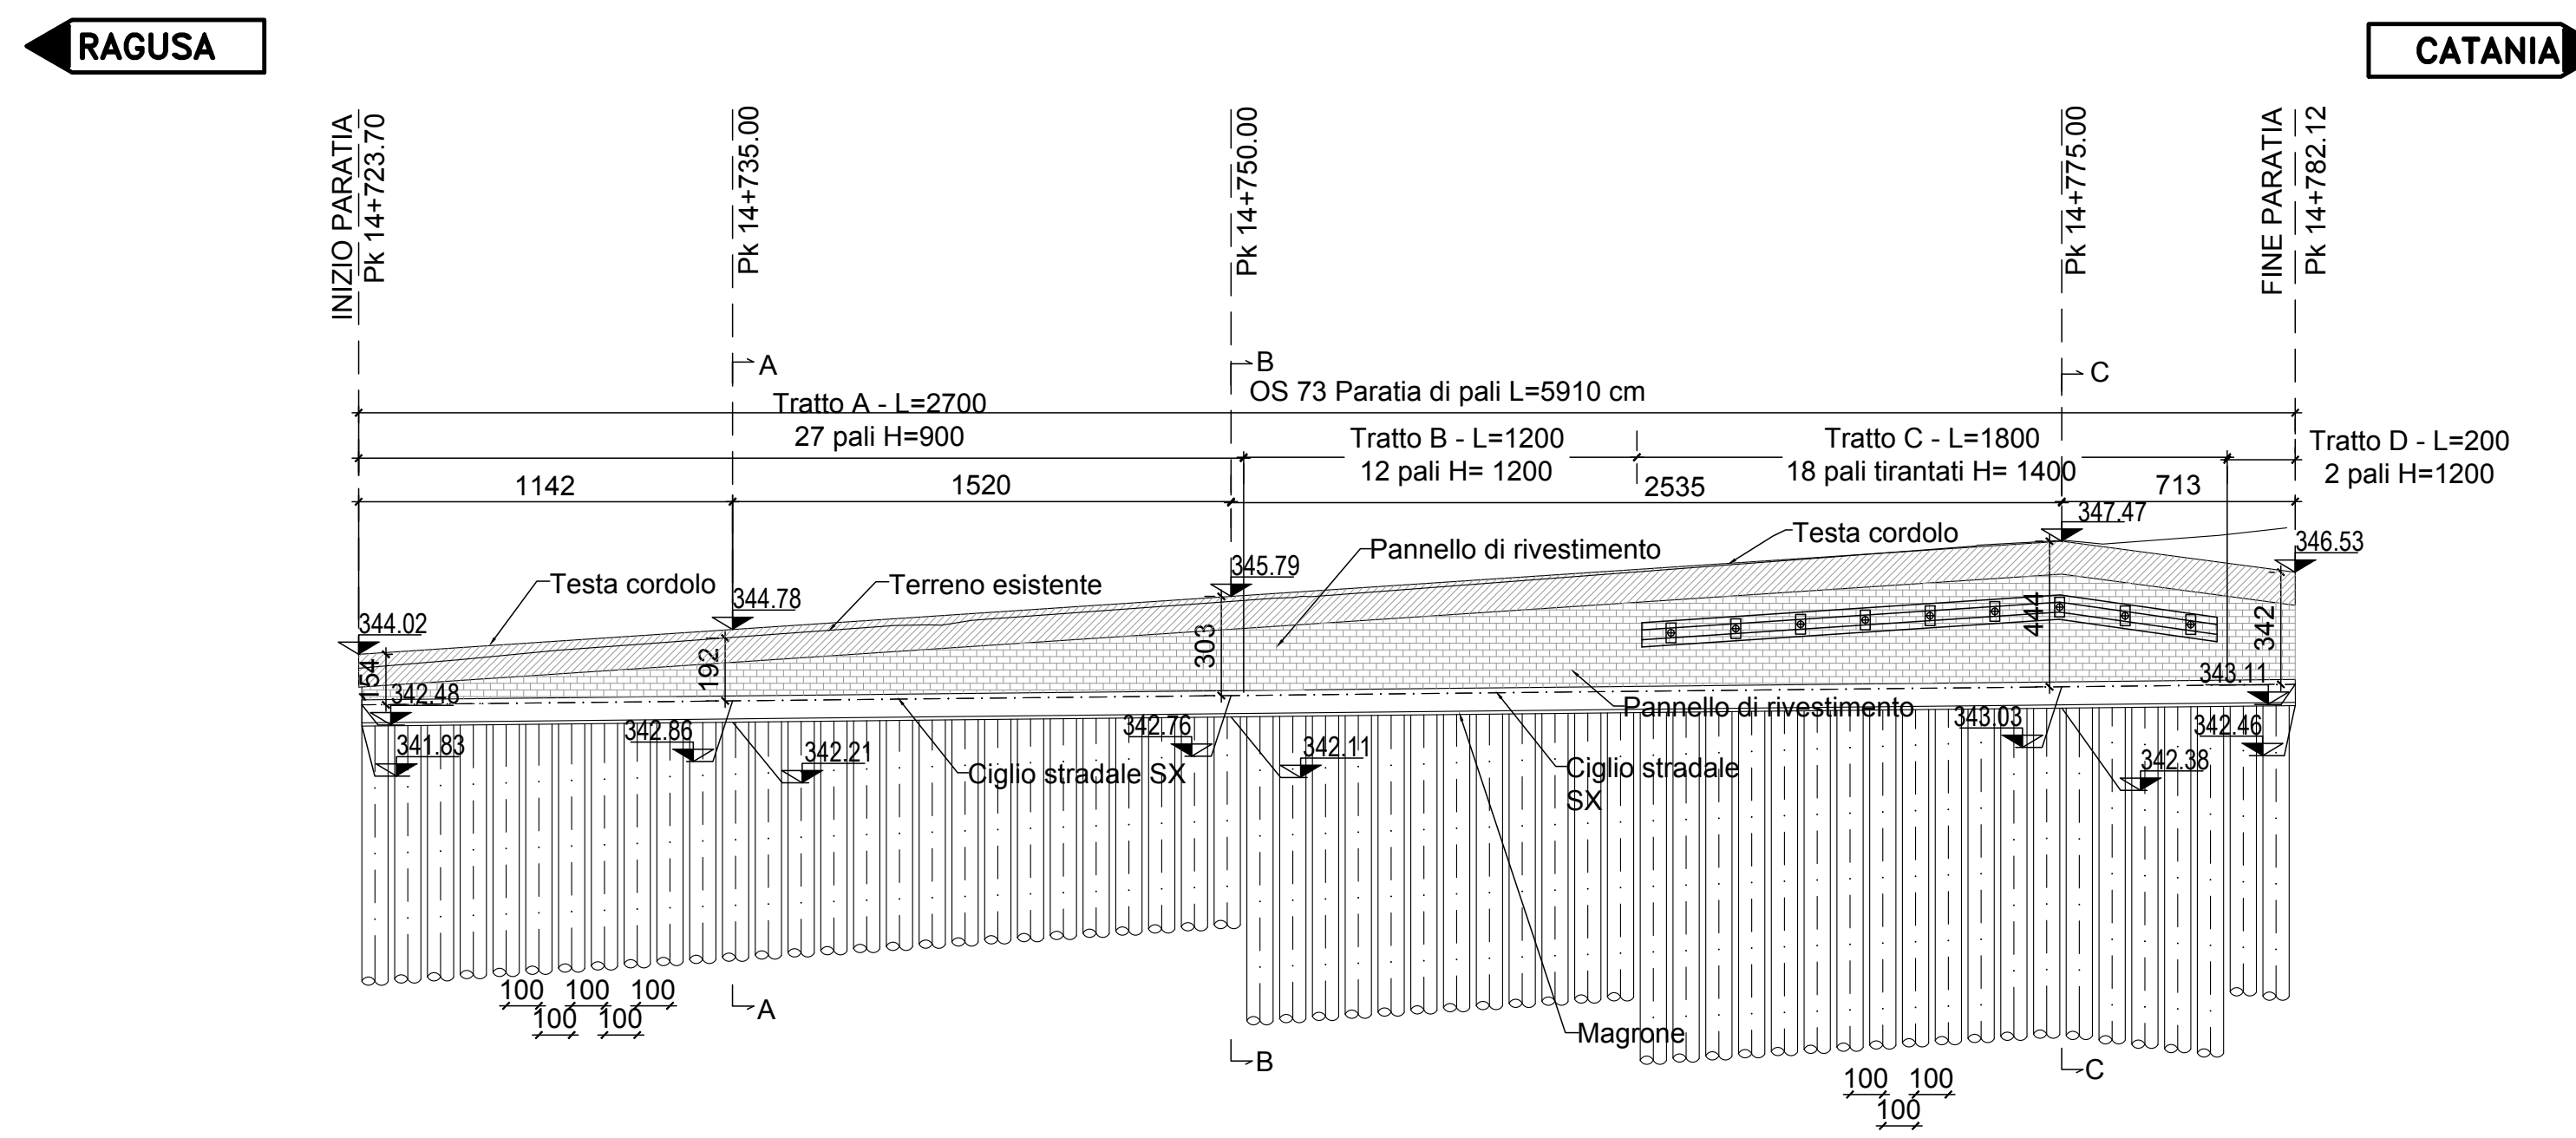

Direzione Progettazione e Realizzazione Lavori

ITINERARIO RAGUSA-CATANIA
Collegamento viario compreso tra lo Svincolo della S.S. 514 "di Chiamonte" con la S.S. 115 e lo Svincolo della S.S. 194 "Ragusana" LOTTO 1 - Dallo svincolo n. 1 sulla S.S. 115 (compreso) allo svincolo n. 3 sulla S.P. 5 (escluso)

PROGETTO ESECUTIVO COD. PA895

PROGETTAZIONE: ATI SINTAGMA - GP INGEGNERIA - COOPROGETTI-GDG - ICARIA - OMNISERVICE

<p>PROGETTISTA RESPONSABILE DELL'INTEGRAZIONE DELLE PRESTAZIONI SPECIALISTICHE: Dott. Ing. Nando Granieri Ordine degli Ingegneri della Prov. di Perugia n° A351</p>	<p>IL GRUPPO DI PROGETTAZIONE: MANDATARIA: Sintagma</p>
<p>IL GEOLOGO: Dott. Geol. Marco Leonardi Ordine dei Geologi della Regione Lazio n° 1541</p>	<p>MANDANTI: GP Ingegneria Cooprogetti Gestitecnic Icaria OmniService</p>
<p>IL COORDINATORE PER LA SICUREZZA IN FASE DI PROGETTAZIONE: Dott. Ing. Ambrogio Spionelli Ordine degli Ingegneri della Provincia di Roma n° A35111</p>	<p>IL RESPONSABILE DI PROGETTO: Dott. Ing. Danilo PELLE Iscrizione all'Albo n° A3536 alla Sezione degli Ingegneri (Sez. A) - settore civile e ambientale ORDINE DEGLI INGEGNERI DELLA PROV. DI RAGUSA</p>

VISTO IL RESPONSABILE DEL PROCEDIMENTO
Dott. Ing. Luigi Mupo

OPERE DI SOSTEGNO
PARATIA DI PALI DAL KM 14+273,70 AL KM 14+782,12 - Carr. SX
Planimetria e profilo

CODICE PROGETTO	NOME FILE	REVISIONE	SCALA:
PROGETTO L0408Z E 2101	T010S73STRDI01	B	1:200
D			
C			
B	REVISIONE A SEGUITO DI RAPPORTO DI VERIFICA	NOVEMBRE 2021	INGANNO PELLE GRANIERI
A	EMISSIONE	GIUGNO 2021	INGANNO PELLE GRANIERI
REV.	DESCRIZIONE	DATA	REDATTO VERIFICATO APPROVATO