


CATANIA ←

Pianta
Scala 1:100




→ RAGUSA

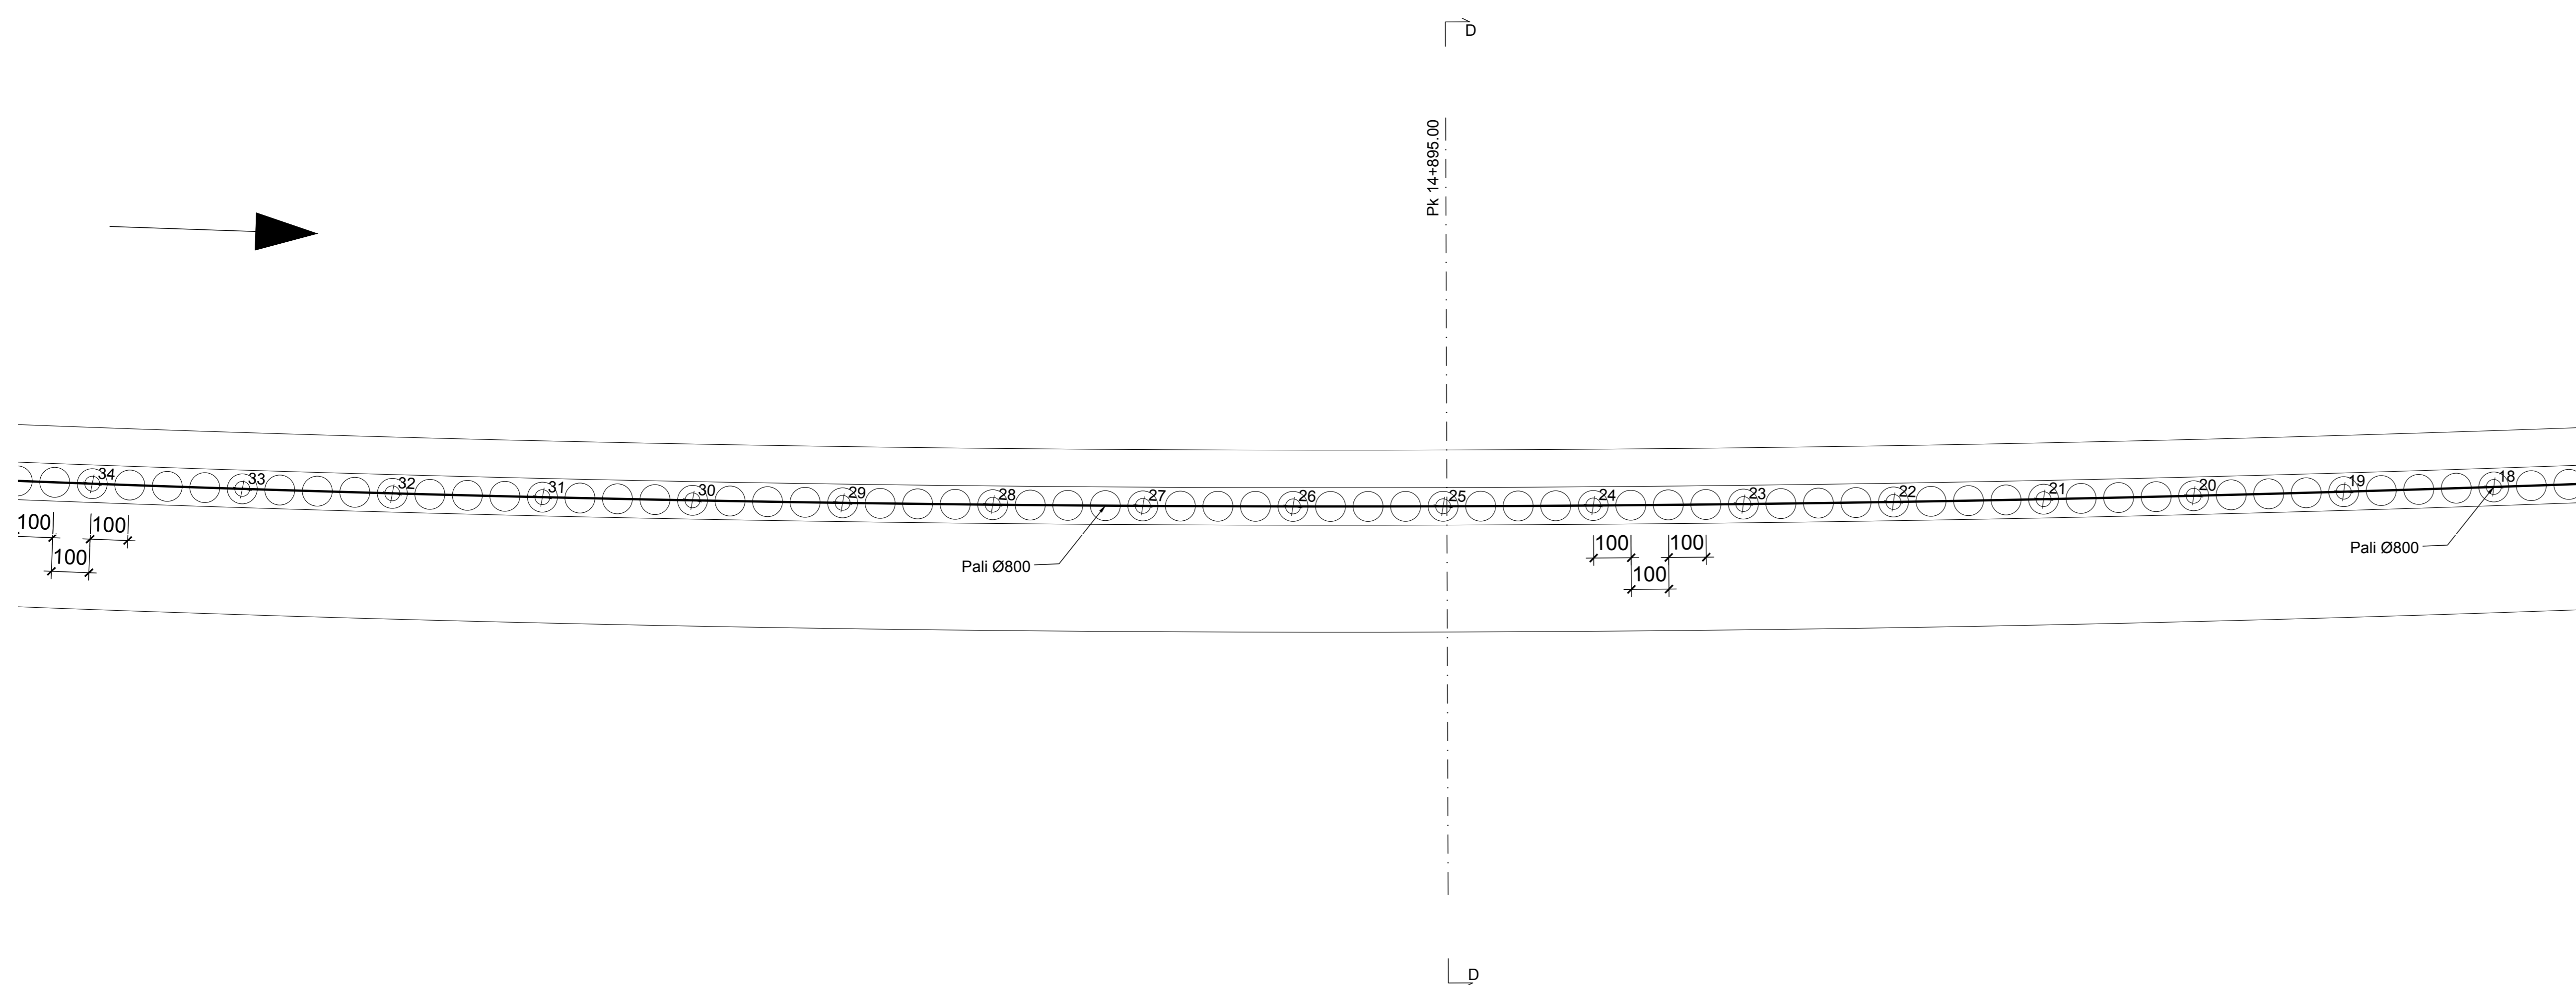

← CATANIA

Prospetto
Scala 1:100

→ RAGUSA

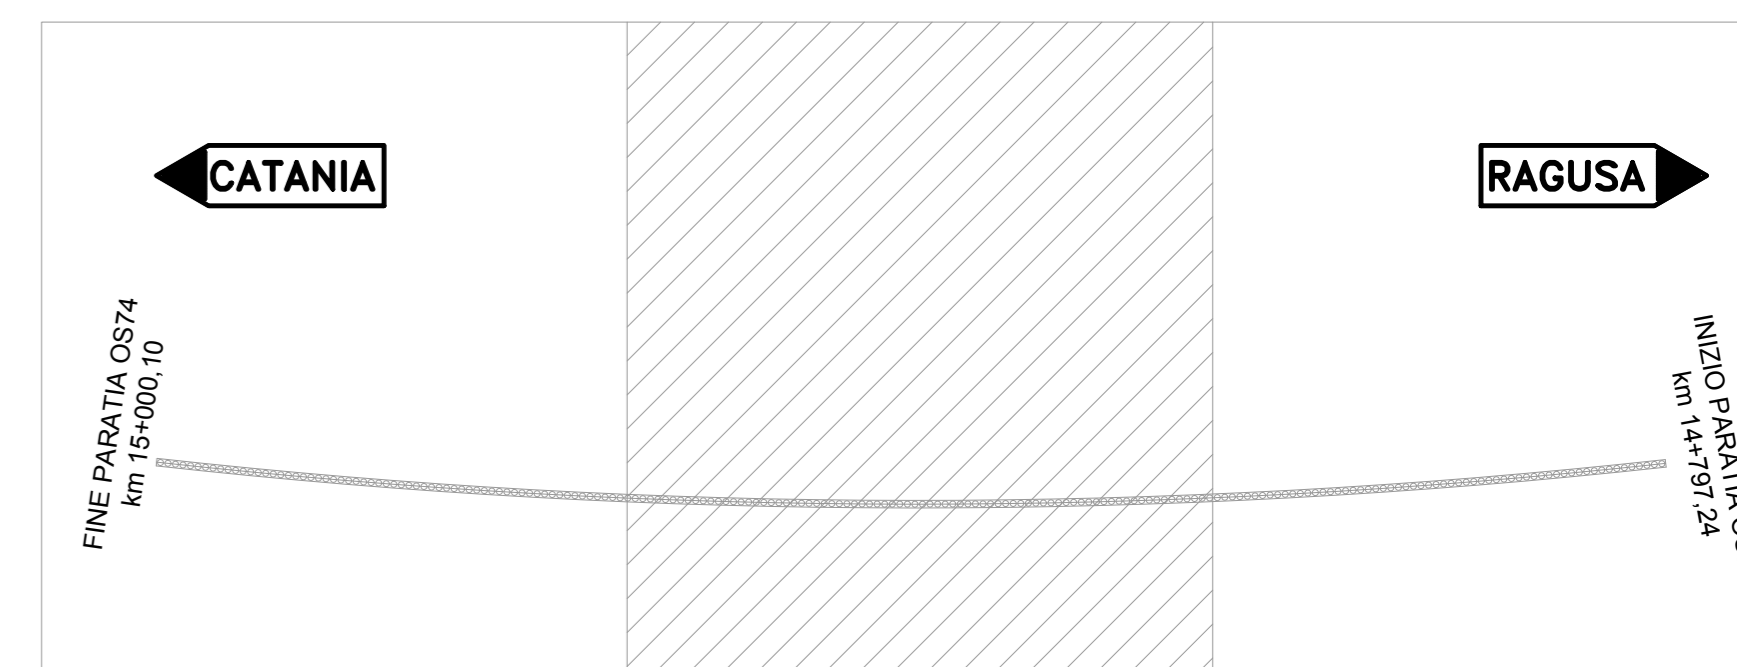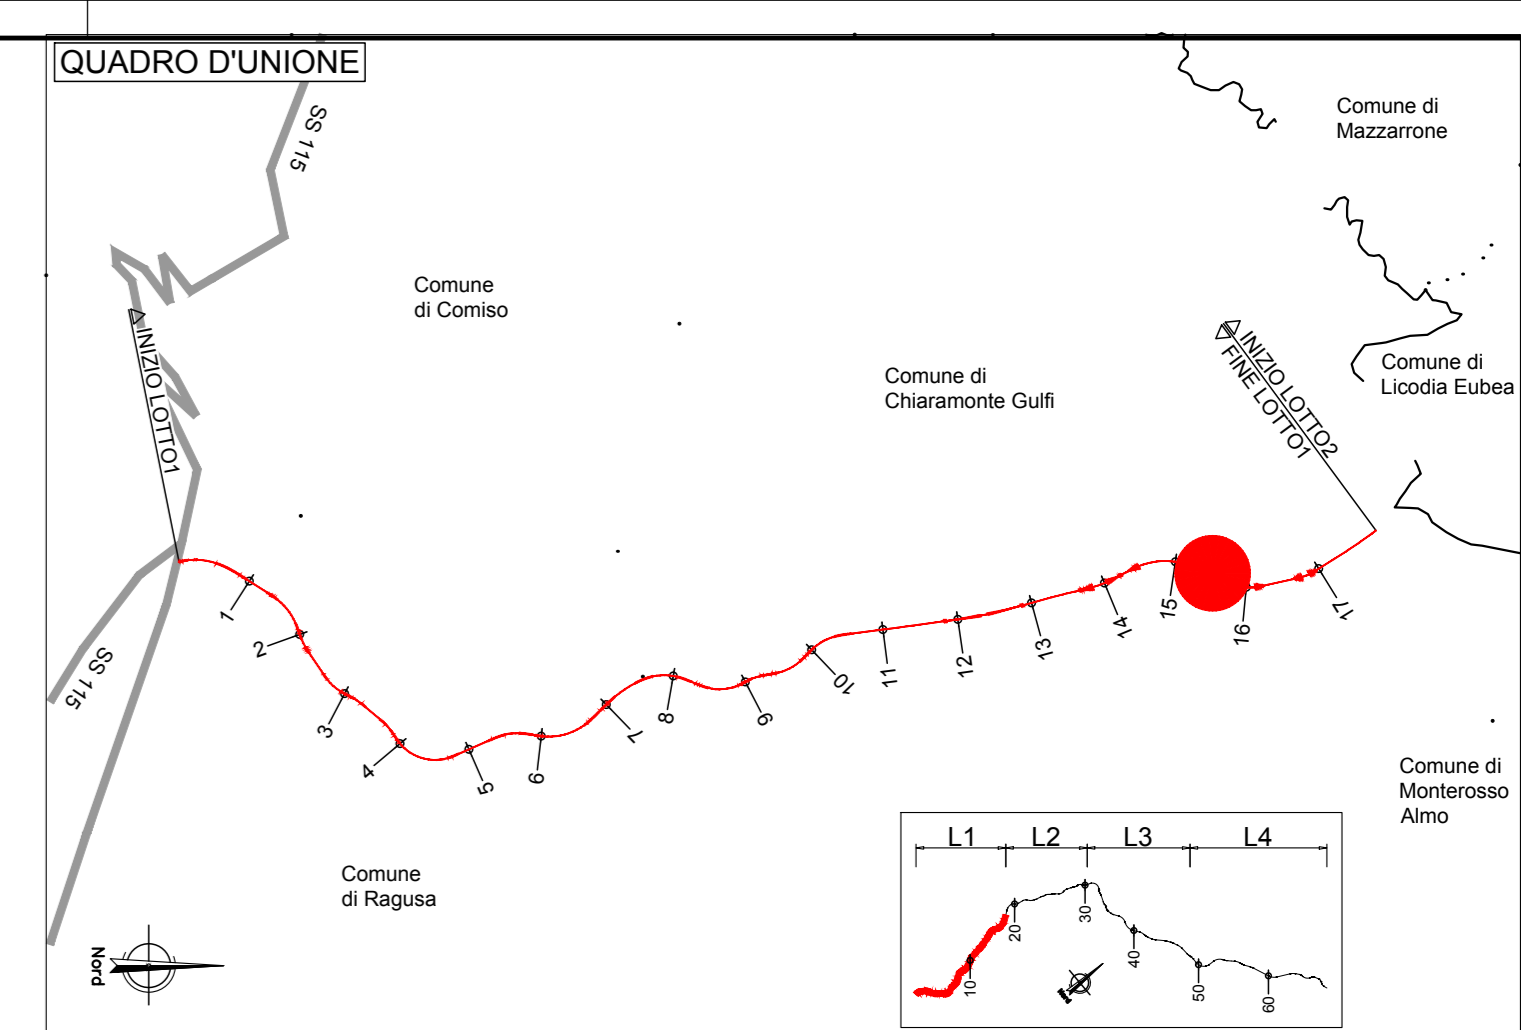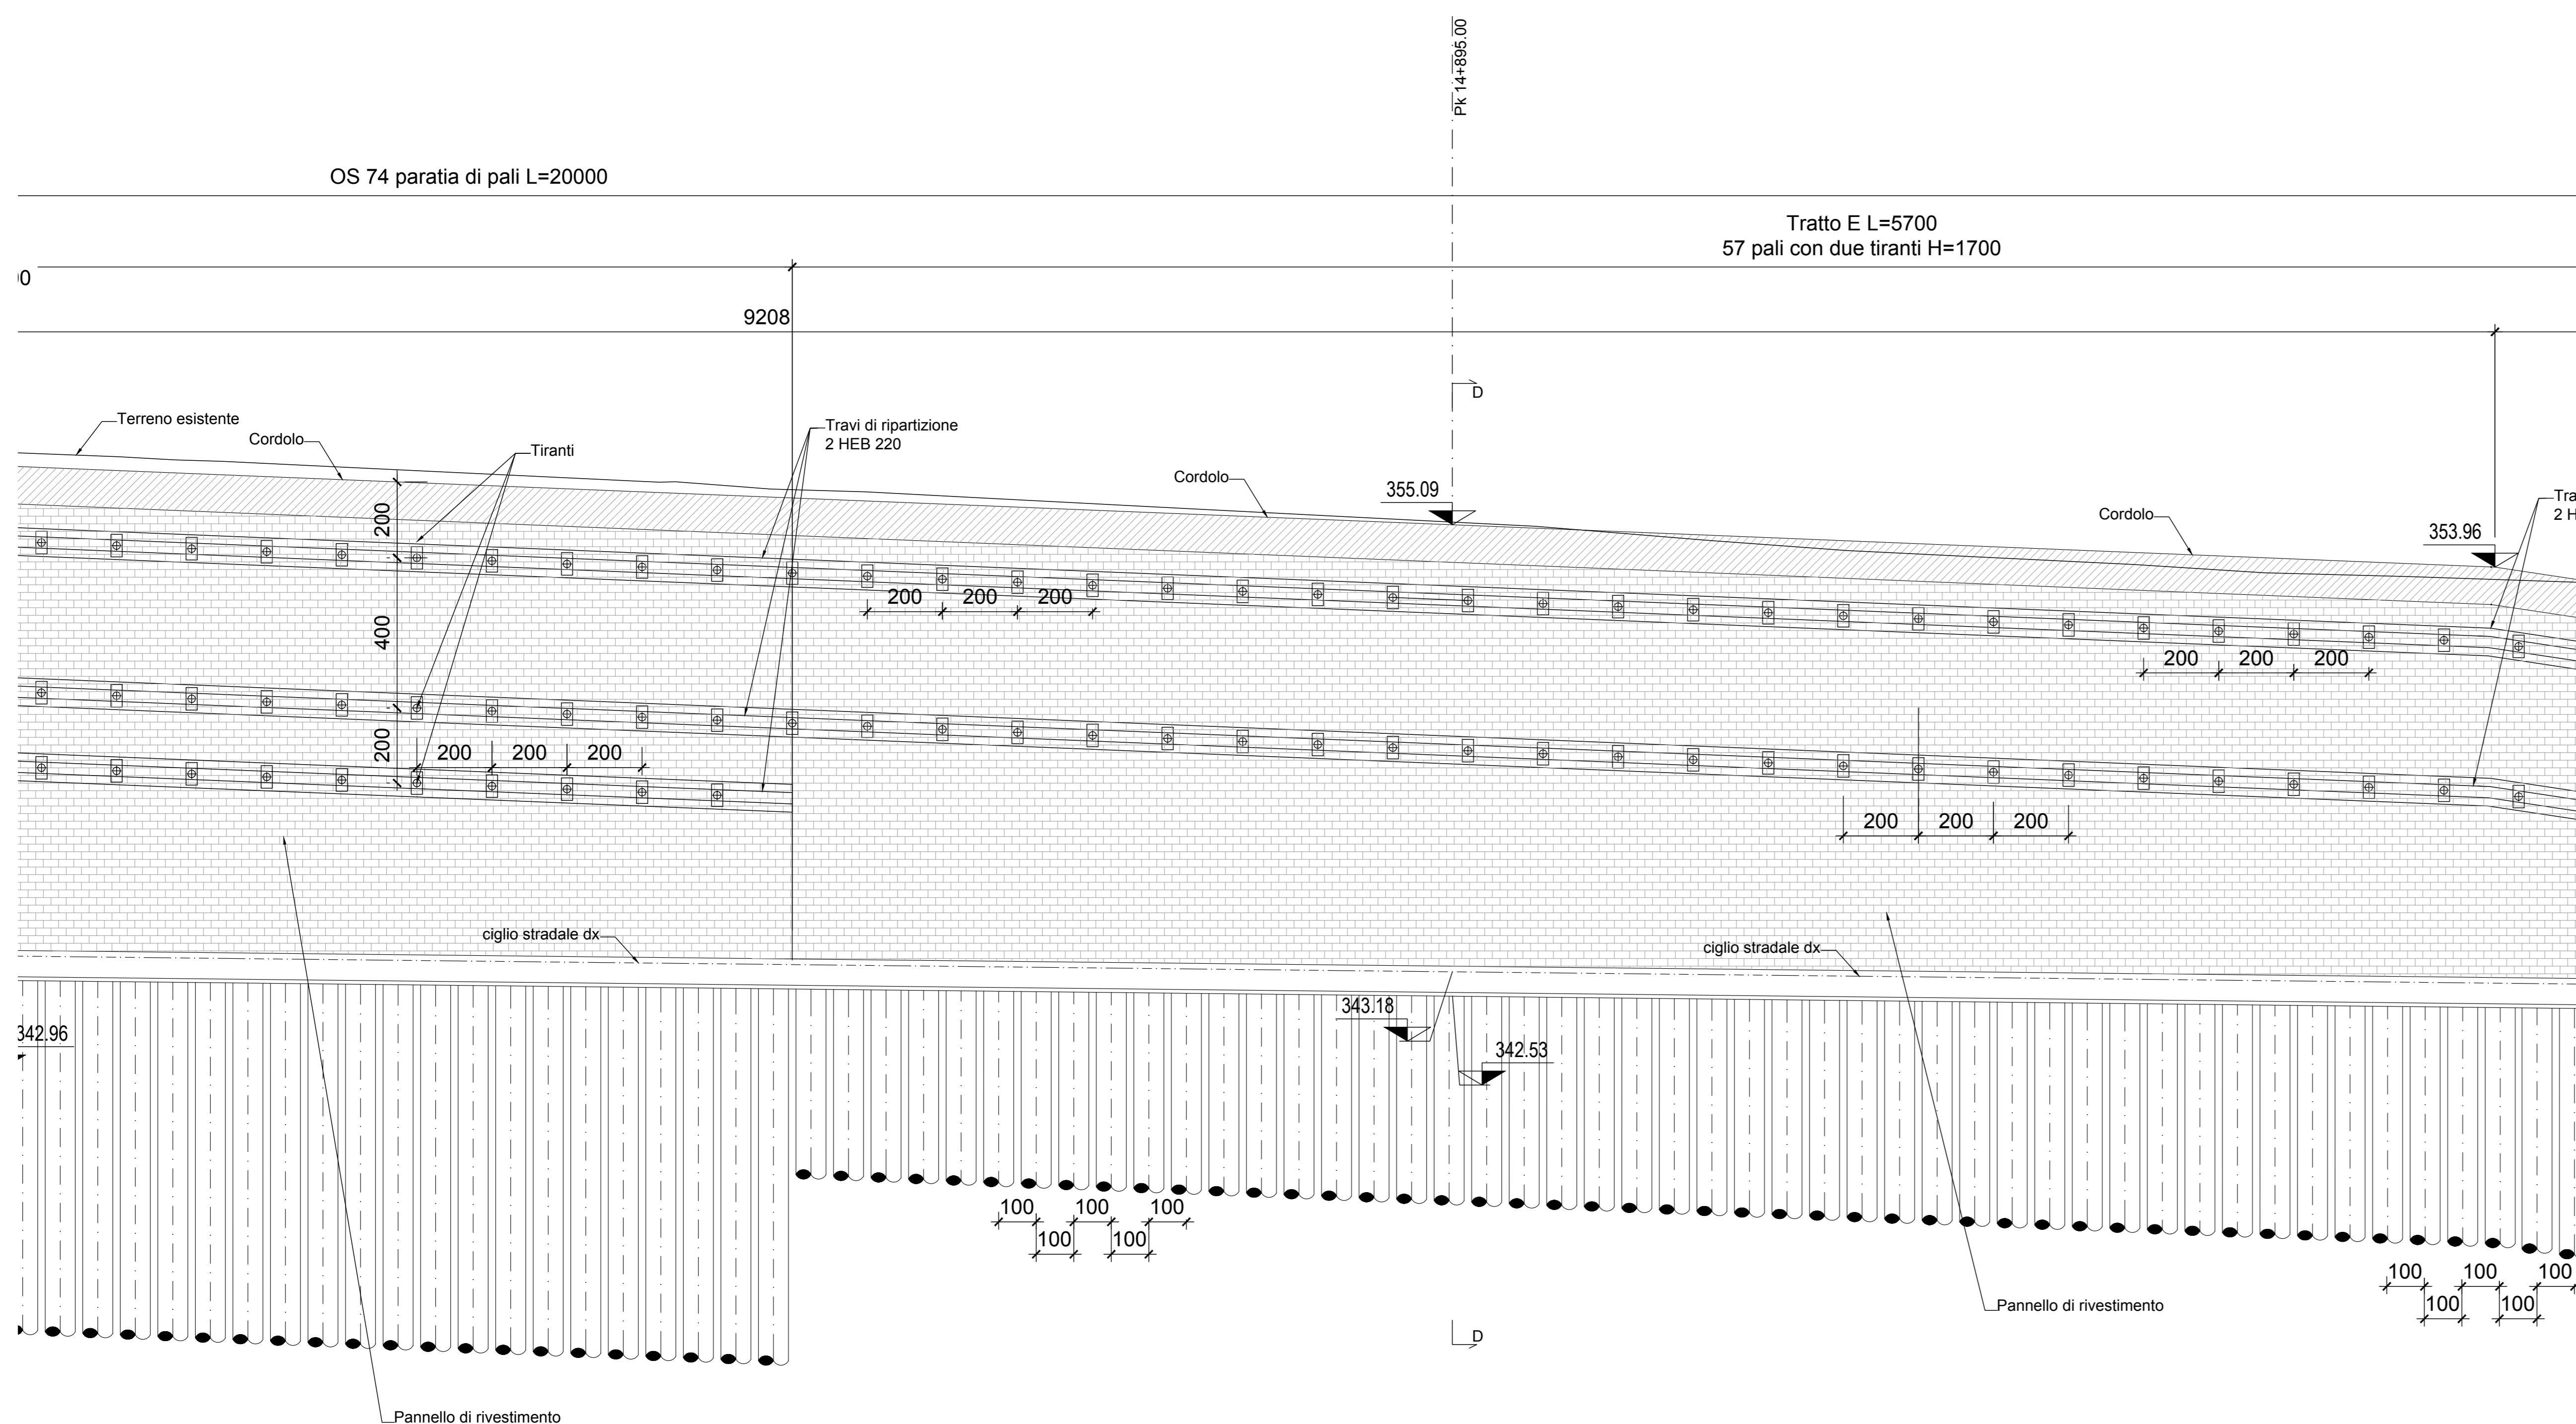

Direzione Progettazione e Realizzazione Lavori

ITINERARIO RAGUSA-CATANIA
Collegamento viario compreso tra lo Svincolo della S.S. 514 "di Chiaramonte" con la S.S. 115 e lo Svincolo della S.S. 194 "Ragusana"
LOTTO 1 - Dallo svincolo n. 1 sulla S.S. 115 (compreso) allo svincolo n. 3 sulla S.P. 5 (escluso)

PROGETTO ESECUTIVO

COO: PA895

PROGETTAZIONE: ATI SINTAGMA - GP INGEGNERIA - COOPROGETTI-GDG- ICARIA - OMNISERVICE

<p>PROGETTISTA RESPONSABILE DELL'INTEGRAZIONE DELLE PRESTAZIONI Dott. Ing. Mando Granieri Ordine degli Ingegneri della Prov. di Perugia n° A351</p>	<p>IL GRUPPO DI PROGETTAZIONE: MANDATARI: Dott. Ing. M. Orsini Dott. Ing. F. Pizzarello Dott. Ing. L. Gagliardi Dott. Ing. G. Campagna</p>
<p>MANDANTI: Dott. Ing. G. Guasti Dott. Ing. A. Spigoli Dott. Ing. G. Guasti Dott. Ing. G. Guasti Dott. Ing. L. Ragno Dott. Ing. M. Spigoli Arch. M. Guasti</p>	<p>IL RESPONSABILE DEL PROCEDIMENTO: Dott. Ing. Luigi Mupo</p>

<p>IL GEOLOGO: Dott. Geol. Marco Leonardi Ordine dei Geologi della Regione Lazio n° 2543</p>	<p>IL COORDINATORE PER LA SICUREZZA IN FASE DI PROGETTAZIONE: Dott. Ing. Ambrogio Signorilli Ordine degli Ingegneri della Provincia di Roma n° A35111</p>
---	--

IL RESPONSABILE DEL PROCEDIMENTO:
Dott. Ing. Luigi Mupo

OPERE DI SOSTEGNO
PARATIA DI PALI DAL KM 14+797,24 AL KM 15+000,10 - Carr. DX
Pianta e prospetto 2/3

<table border="1"> <tr> <td>PROGETTO</td> <td>LV. MOD.</td> <td>N. MOD.</td> <td>7010574S1R2DIO4</td> <td>REVISIONE</td> <td>SCALA:</td> </tr> <tr> <td>L04082Z</td> <td>E</td> <td>2101</td> <td></td> <td>B</td> <td>1:100</td> </tr> </table>	PROGETTO	LV. MOD.	N. MOD.	7010574S1R2DIO4	REVISIONE	SCALA:	L04082Z	E	2101		B	1:100					
PROGETTO	LV. MOD.	N. MOD.	7010574S1R2DIO4	REVISIONE	SCALA:												
L04082Z	E	2101		B	1:100												

D					
C					
A	REVISIONE A SEGUITO DI RAPPORTO DI VERIFICA	NOVEMBRE 2021	ANDACIO	PELLE	GRANIERI
B	EMMISSIONE	GIUGNO 2021	ANDACIO	PELLE	GRANIERI
REV.	DESCRIZIONE	DATA	REDAITTO	VERIFICATO	APPROVATO