


AREA DI STOCCAGGIO A.S.3

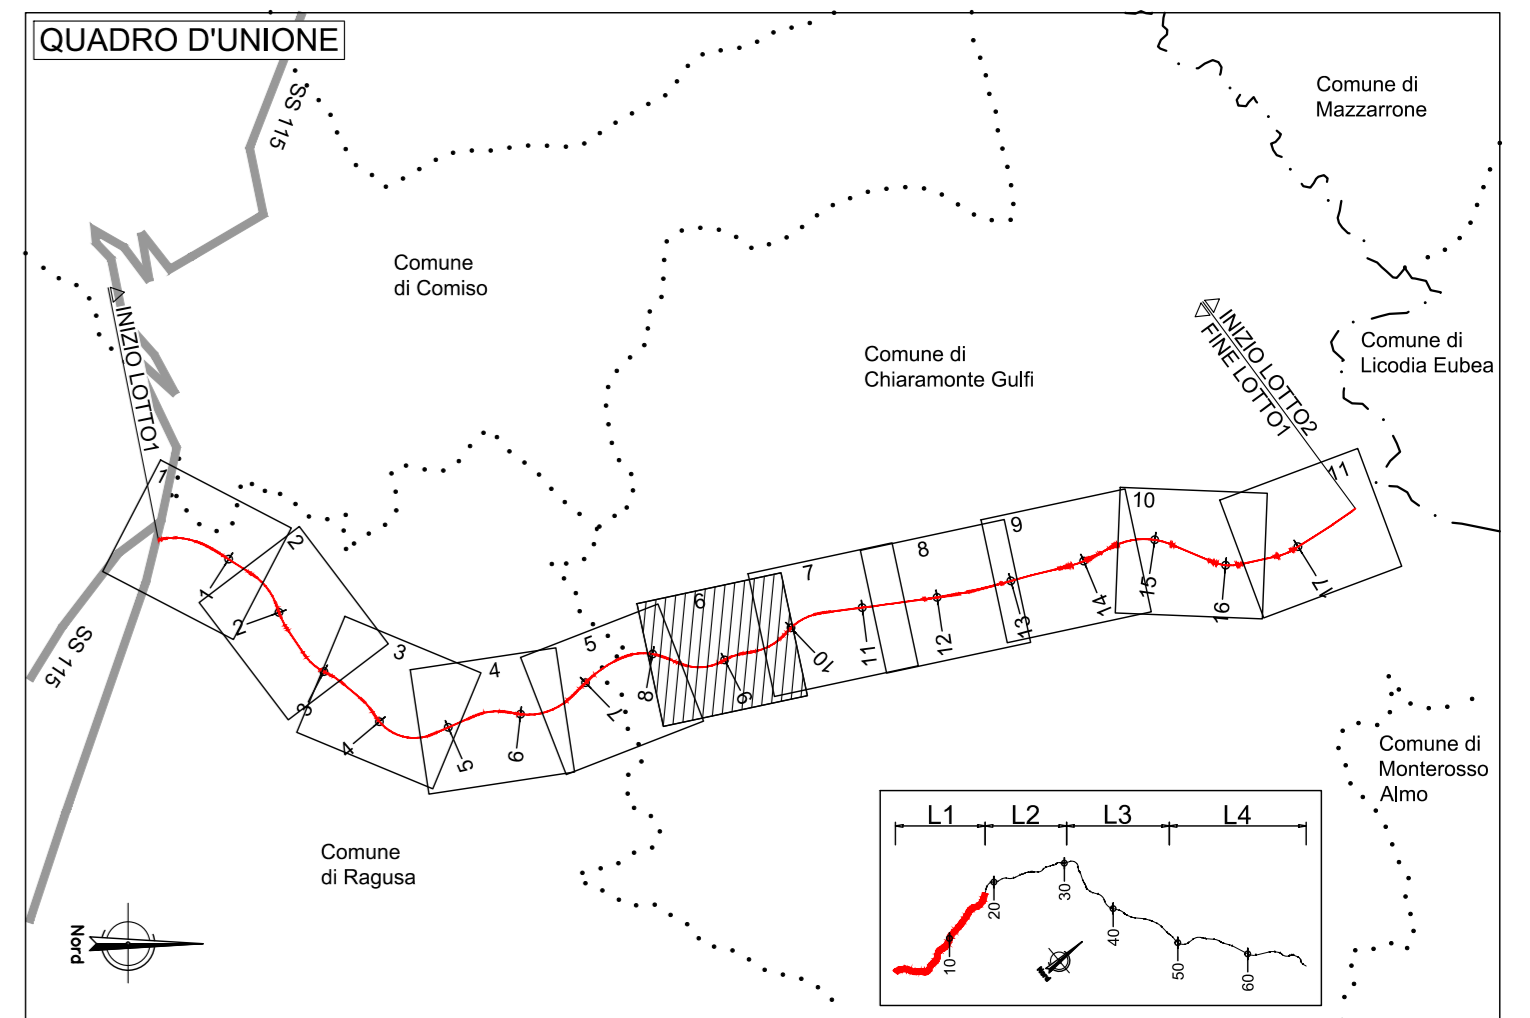

CAMPAGNA INDAGINI PROGETTO DEFINITIVO (indagini pregresse)

- TRC-A Indagini ambientali - Inferiore ai valori limite relativi alla concentrazione di cui alla colonna A della Tabella 1 allegato 5, al Titolo V parte IV del decreto legislativo n. 152 del 2006
- TRC-B Indagini ambientali - Compresi tra i valori limite relativi alla concentrazione di cui alla colonna A e B della Tabella 1 allegato 5, al Titolo V parte IV del decreto legislativo n. 152 del 2006

INDAGINI INTEGRATIVE PROGETTO ESECUTIVO

- SEn A (\*) Sondaggio ambientale a carotaggio continuo
  - SEn AG (\*) Sondaggio Ambientale e Geotecnico a carotaggio continuo
  - SEn AGp (\*) Sondaggio Ambientale e Geotecnico a carotaggio continuo attrezzato con tubazione piezometrica
  - SEn AGi (\*) Sondaggio Geotecnico a carotaggio continuo attrezzato con tubazione inclinometrica
  - SEn AGd (\*) Sondaggio Geotecnico a carotaggio continuo attrezzato con tubazione per l'esecuzione di prove Down-Hole
- Pozzetto esplorativo Ambientale  
Pozzetto esplorativo Ambientale e Geotecnico

Nei Sondaggi indicati con (\*) si prevede il prelievo di campioni indisturbati per lo studio della stabilizzazione a calce/cemento

Nei Pozzetti indicati con (\*) si prevede il prelievo di campioni di grosso volume per lo studio della stabilizzazione a calce/cemento

CANTIERIZZAZIONE

- Area di cantiere
- Area di stoccaggio

**sanas**  
GRUPPO FS ITALIANE

Direzione Progettazione e Realizzazione Lavori

**ITINERARIO RAGUSA-CATANIA**  
Collegamento viario compreso tra lo Svincolo della S.S. 514 "di Chiaramonte" con la S.S. 115 e lo Svincolo della S.S. 194 "Ragusana"  
LOTTO 1 - Dallo svincolo n. 1 sulla S.S. 115 (compreso) allo svincolo n. 3 sulla S.P. 5 (escluso)

PROGETTO ESECUTIVO COD. PA895

PROGETTAZIONE: ATI SINTAGMA - GP INGEGNERIA - COOPROGETTI - GDG - ICARIA - OMNISERVICE

PROGETTISTA RESPONSABILE DELL'INTEGRAZIONE DELLE PRESTAZIONI SPECIFICAZIONE:  
Dot. Ing. Mando Granieri  
Ordine degli Ingegneri della Prov. di Perugia n° A351

IL GEOLOGO:  
Dot. Geol. Marco Leonardi  
Ordine dei Geologi della Regione Lazio n° 1543

IL COORDINATORE PER LA SICUREZZA IN FASI DI PROGETTAZIONE:  
Dot. Ing. Ambrogio Signorilli  
Ordine degli Ingegneri della Provincia di Roma n° A35111

VISTO IL RESPONSABILE DEL PROCEDIMENTO  
Dot. Ing. Luigi Mapo

IL GRUPPO DI PROGETTAZIONE:  
Sintagma  
Mandanti:  
ICARIA  
OMNISERVICE

IL RESPONSABILE DEL PROCEDIMENTO:  
[Signature]

AMBIENTE E PIANO DI UTILIZZO  
PIANO DI UTILIZZO  
Planimetria ubicazione indagini  
Tav. 6/11

PROGETTO	LV. PROJ.	N. PROJ.	NOVE FILE	REVISIONE	SCALA:
LQ408Z	E	2101	T011A02AMBPU06	C	1:2.000
D					
C	Revisione a seguito campagna indagini 2021			Novembre 2021	A. LaFroide M. Lazzarini N. Granieri
B	Revisione a seguito istruttoria ANAS			Settembre 2021	A. LaFroide M. Lazzarini N. Granieri
A	EMISSIONE			GIUGNO 2021	A. LaFroide M. Lazzarini N. Granieri
REV.	DESCRIZIONE			DATA	REDATTO VERIFICATO APPROVATO

RAGUSA

PROVINCIA: RAGUSA  
COMUNE Chiaramonte Gulfi

CATANIA