Asse principale AP01SX/DX progr. 0+000 - 4+364 + Viadotto Vallone delle Coste			
Descrizione	Produzione	mc	Utilizzo come sottoprodotto
Materiale tal quale utilizzato nella stessa WBS	WBS AP01	322.555	Rilevato stradale
Materiale da trattare utilizzato nella stessa WBS	WBS AP01	9.671	Rilevato stradale
Materiale tal quale proveniente da altra WBS	WBS AP02	56.630	Rilevato stradale
	WBS SV01	9.471	
Materiale da trattare proveniente da altra WBS	-	0	-
Materiale utilizzato nella stessa WBS	WBS AP01	78.364	Rimodellamenti
		30.046	Vegetale
Materiale proveniente da altra WBS	WBS AP02	17.884	Rimodellamenti
	WBS AP02	564	Vegetale
	SV02	2.546	
	VS	7.437	
Materiale non utilizzato	WBS AP01	4.700	Rifiuto

Asse principale AP02SX /DX progr 4+657 - 11+175			
Descrizione	Produzione	mc	Utilizzo come sottoprodotto
Materiale tal quale utilizzato nella stessa WBS	WBS AP02	307.666	Rilevato stradale
Materiale da trattare utilizzato nella stessa WBS	-	0	-
Materiale tal quale proveniente da altra WBS	-	0	-
Materiale da trattare proveniente da altra WBS	-	0	-
Materiale utilizzato nella stessa WBS	WBS AP02	42.480	Vegetale
		121.141	Rimodellamenti
Materiale proveniente da altra WBS	-	0	-
Materiale non utilizzato	WBS AP02	219.229	Rifiuto

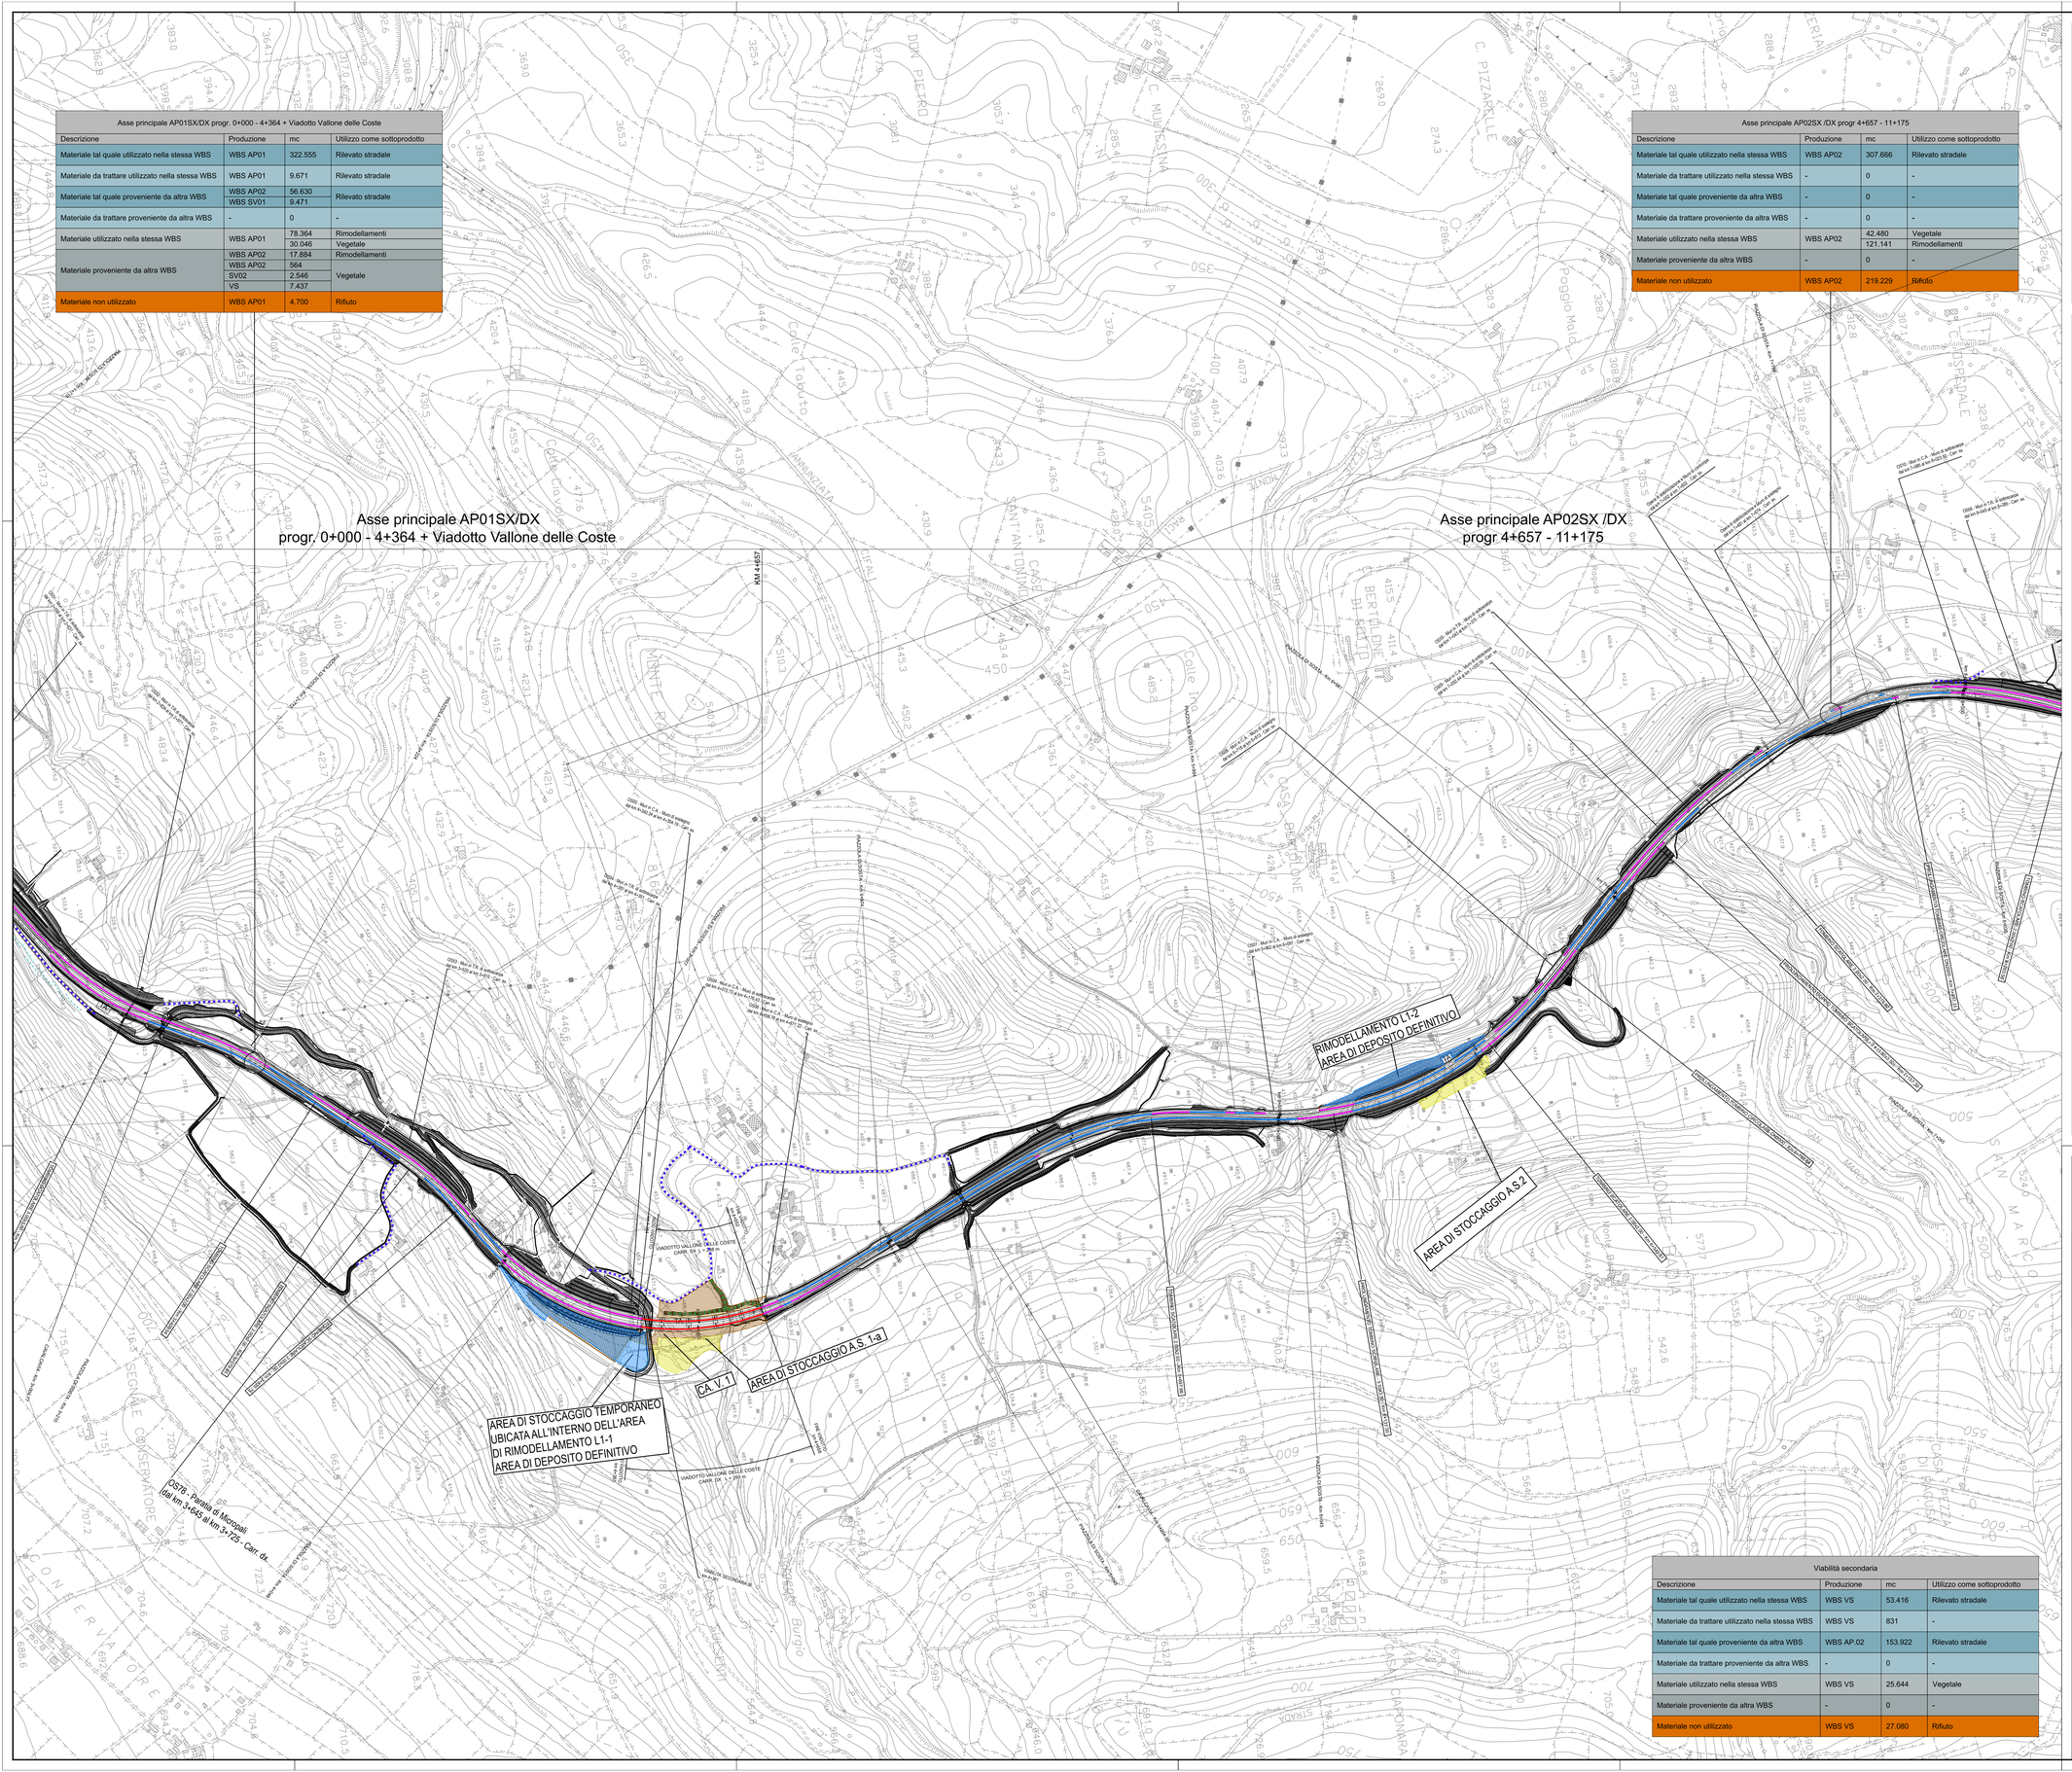
Asse principale AP01SX/DX
progr. 0+000 - 4+364 + Viadotto Vallone delle Coste
Asse principale AP02SX /DX
progr 4+657 - 11+175
RIMODELLAMENTO L1-2
AREA DI DEPOSITO DEFINITIVO
AREA DI STOCCAGGIO A.S.2
AREA DI STOCCAGGIO A.S. 1-a
CA. V.1
AREA DI STOCCAGGIO TEMPORANEO
UBICATA ALL'INTERNO DELL'AREA
DI RIMODELLAMENTO L1-1
AREA DI DEPOSITO DEFINITIVO
VIADOTTO VALLONE DELLE COSTE
CARR. DX L = 250 m
VIADOTTO VALLONE DELLE COSTE
CARR. SX L = 250 m
OS18 - Paratia di Micropali
(dal km 3+645 al km 3+725 - Carr. dx.
SP5 - Ragusa - Santa Croce
SP4 - Ragusa - Marina di Ragusa
SP4 - Ragusa - Marina di Ragusa
SP4 - Ragusa - Marina di Ragusa