

PROVINCIA: RAGUSA  
COMUNE: Comiso

PROVINCIA: RAGUSA  
COMUNE: Ragusa

### LEGENDA

**CLASSIFICAZIONE CORINE BIOTOPES**  
SISTEMA NATURALE, SEMINATURALE, FORESTALE


22.1 Acque ferme laghi e piccoli invasi senza o poveri di vegetazione	32.4 Garighe a macchie mesomediterranee calcicole
24.225 Greti dei torrenti mediterranei	34.6 Steppe di alte erbe mediterranee
24.21 Greti privi di vegetazione	34.81 Praterelli aridi del Mediterraneo
31.811 Cespuglieti a Prunus e Rubus	41.732 Querceti di roverella
31.8A2 Formazioni della Sicilia e dell'Italia peninsulare	44.141 Formazioni mediterranee a galleria di salice bianco (mosaico)
32.2 Formazioni arbustive termomediterranee	45.215 Sugherete dell'Italia meridionale
32.22 Cespuglieti termomediterranei formazioni a Euphorbia dendroica	53.62 Formazioni ad Arundo donax
32.23 Formazioni ad Amphibesphus maritima	

**SISTEMA AGRICOLO**

82.12 Seme e orti	83.16 Agrumi
82.3A Colture di tipo estensivo e sistemi agricoli complessi	83.211 Vigneti tradizionali
83.111 Oliveti tradizionali	83.212 Vigneti intensivi
83.112 Oliveti intensivi	83.311 Plantagioni di confere autoctone
83.14 Mandorleto	83.322 Plantagioni di eucalipto

**SISTEMA ANTROPICO**

84.12 Filari alberati di latifoglie e conifere	86.28 Edifici sparsi
85.31 Giardini ornamentali	86.31 Costruzioni industriali attive
85.32 Giardini di sussistenza	86.31A Costruzioni industriali attive/semi rinnovabili
86.11 Cantieri urbani	86.32 Siti estrattivi attivi
86.11A Frangia urbana	86.43 Principali arterie stradali
86.12 Aree suburbane	86.431 Margini delle reti infrastrutturali e aree in disuso
86.14 Ruderi urbani e cantieri	86.431A Viabilità secondaria, viabilità campestre
86.14A Cimberi	87.2 Comunità rurali
86.2A Villaggi, masserie, complessi rurali	

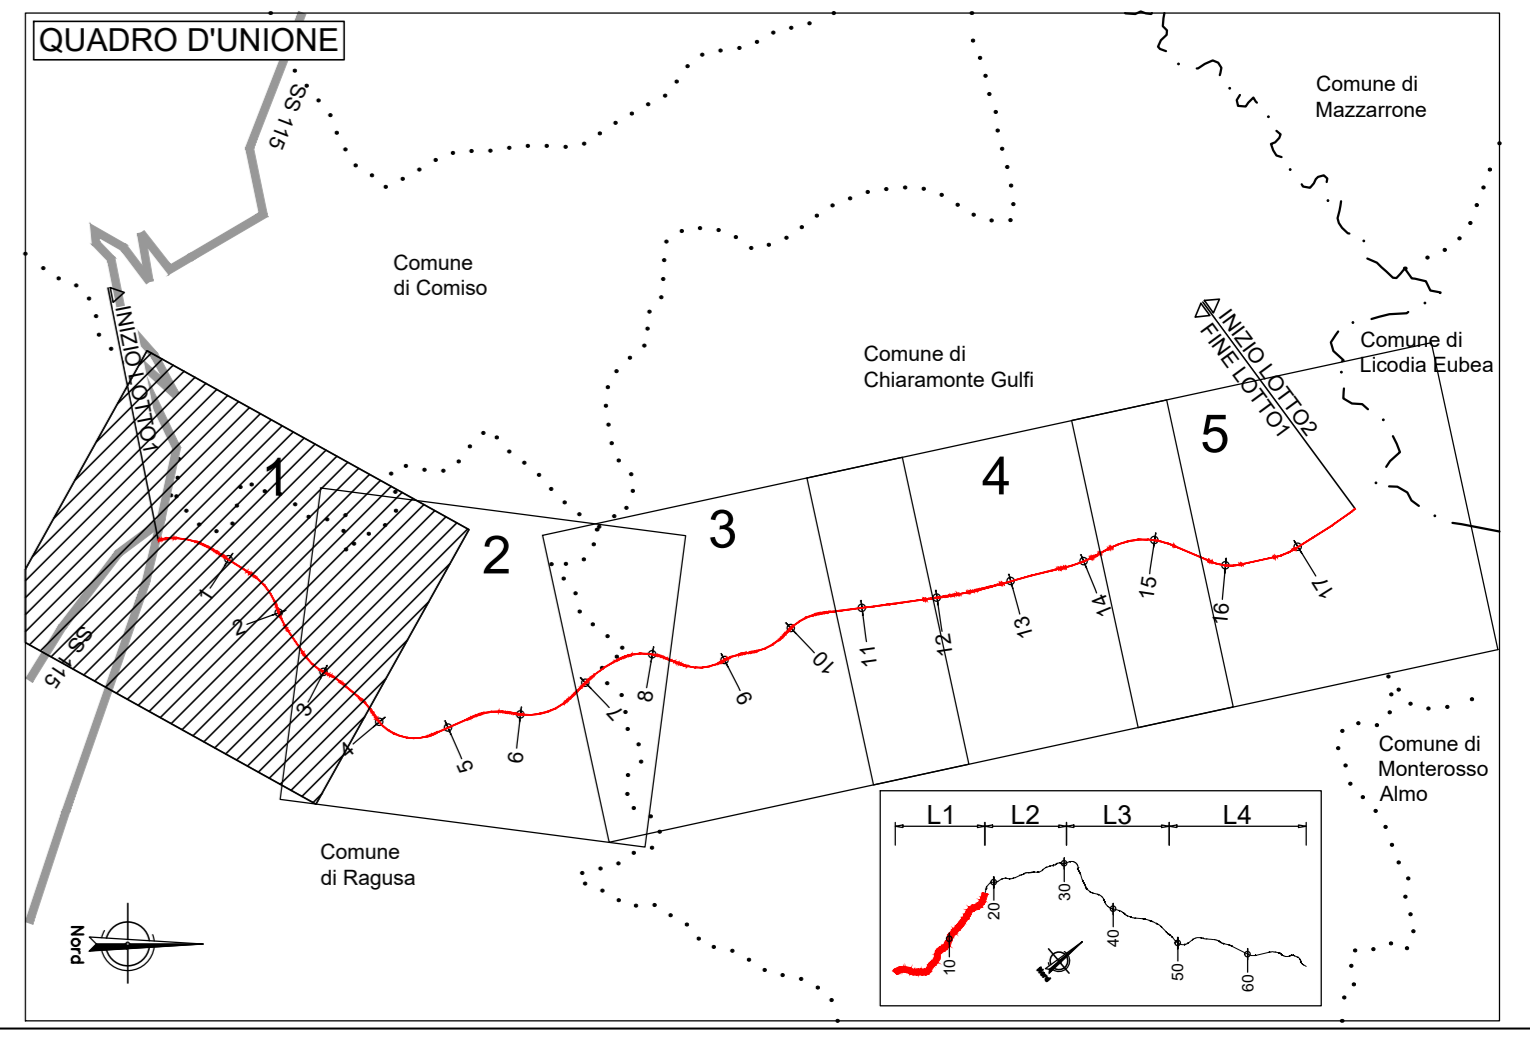

### LEGENDA

Progetto dell'infrastruttura: Progetto  
Idrografia superficiale: Reticolo idrografico

**ELEMENTI DI MONITORAGGIO AMBIENTALE**

**Acque superficiali e sotterranee**

- ACQ-SUP-0N Acque superficiali
- ACQ-SOTT-0N Piezometro da installare
- ACQ-SOTT-0N Pozzi esistenti
- ACQ-SOTT-0N Sorgenti
- ACQ-SOTT-0N Acque Piattaforma

**Vegetazione - flora - fauna - ecosistemi**

- FAU-0n Fauna
- VEG-0n Vegetazione - habitat
- VEG-0n Vegetazione - esemplari

**Suolo e sottosuolo**

- SUO-0n Inclinatori
- SUO-0n Analisi pedologiche e chimiche del suolo

**Salute pubblica**

- VIB-0n Vibrazioni
- RUM-0n Rumore
- ATM-0n Atmosfera

**Paesaggio**

- PAE-0n Paesaggio

**Periodi esecuzione Monitoraggio**

- Ante Operam
- Corso Operam
- Post Operam

**AREE DI CANTIERE**

- C - CANTIERE BASE
- CA.V - Cantiere industriale viadotto
- CA.G - Cantiere galleria naturale
- CA.S - Cantiere manufatto a spinta
- Aree di stoccaggio/deposito intermedio
- Aree di rimodellamento definitivo

**VIABILITÀ DI CANTIERE**

- S.S. 514/194 esistente
- Viabilità alternativa su strade esistenti
- Viabilità alternativa su strade esistenti da adeguare
- Piste di cantiere da realizzare
- S.S. 514/194 esistente
- Viabilità secondaria su strade esistenti

**sanas**  
GRUPPO FS ITALIANE

**Direzione Progettazione e Realizzazione Lavori**

**ITINERARIO RAGUSA-CATANIA**  
Collegamento viario compreso tra lo Svincolo della S.S. 514 "di Chiaramonte" con la S.S. 115 e lo Svincolo della S.S. 194 "Ragusana"  
LOTTO 1 - Dallo svincolo n. 1 sulla S.S. 115 (compreso) allo svincolo n. 3 sulla S.P. 5 (escluso)

**PROGETTO ESECUTIVO** COD. PA895

PROGETTAZIONE: ATI SINTAGMA - GP INGEGNERIA - COOPROGETTI - GDG - ICARIA - OMNISERVICE

PROGETTISTA RESPONSABILE DELL'INTEGRAZIONE DELLE PRESTAZIONI SPECIFICAZIONE:  
Dot. Ing. Mando Graneri  
Ordine degli Ingegneri della Prov. di Perugia n° 4351

GRUPPO DI PROGETTAZIONE:  
Mandatario: Intagma  
Mandatari: [List of firms and their roles]

IL GEOLOGO:  
Dot. Geol. Marco Leonardi  
Ordine dei Geologi della Regione Lazio n° 1545

IL COORDINATORE PER LA SICUREZZA IN FASI DI PROGETTAZIONE:  
Dot. Ing. Ambrogio Signorelli  
Ordine degli Ingegneri della Provincia di Roma n° 435111

VISTO IL RESPONSABILE DEL PROCEDIMENTO:  
Dot. Ing. Luigi Mupo

**AMBIENTE E PIANO DI UTILIZZO**  
**PIANO DI MONITORAGGIO AMBIENTALE**  
Planimetria di monitoraggio - Tav. 1/5

CODICE PROGETTO	NOVE FILE	REVISIONE	SCALA:
PROGETTO: LQ408Z E 2101	NOVE FILE: 707464MBP015	[B]	1:5000
D			
C			
B	REVISIONE A SEGUITO ISTRUTTORIA ARPA SICILIA	SETTEMBRE 2021	A. Svelto E. Oliveri N. Graneri
A	EMISSIONE	GIUGNO 2021	A. Svelto E. Oliveri N. Graneri
REV.	DESCRIZIONE	DATA	REDATTO VERIFICATO APPROVATO