



PROVINCIA : RAGUSA
COMUNE : Comiso

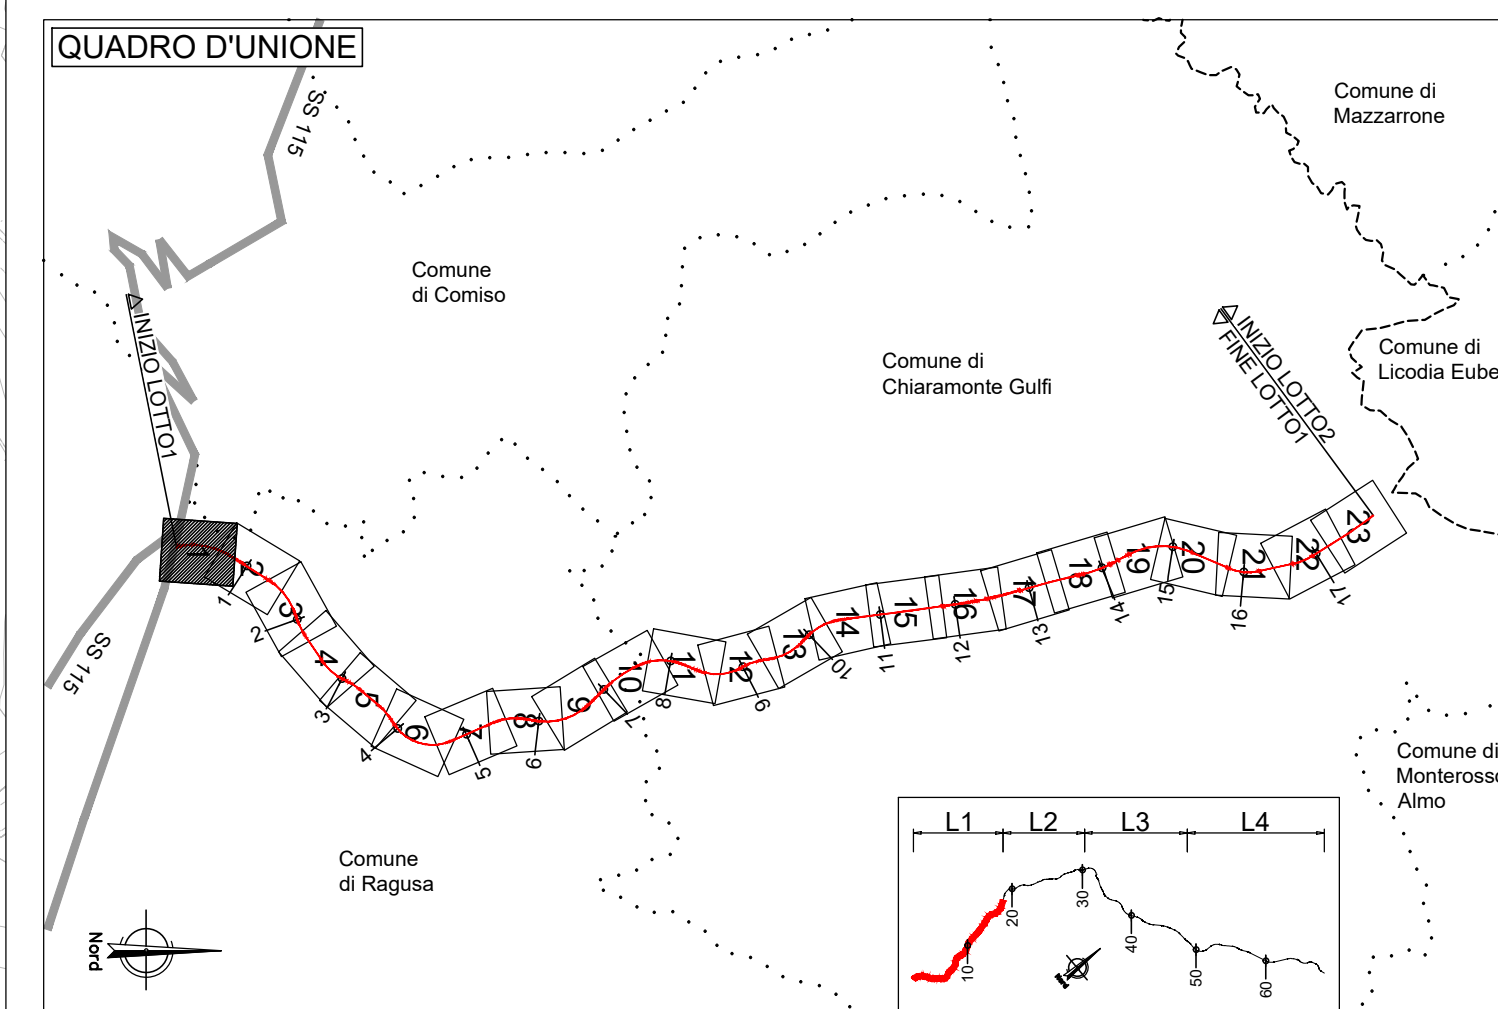

LEGENDA

- Progetto dell'infrastruttura
- Progetto
 - Confine Comunale
 - Confine Provinciale
- NUOVE AREE DERIVATE DAL PROGETTO SOGGETTE AD INTERVENTI DI SISTEMAZIONE A VERDE**
- NATI NATI
 - NAAI
 - NAR
 - NAN
- INTERVENTI DI NATURALIZZAZIONE DELLE AREE IN DIMISSIONE DELLA VIABILITA' PRIMARIA E SECONDARIA**
- ST1 Naturalizzazione
 - ST2 Naturalizzazione e rimodellamento
 - ST3 Greenway con scarpata fortemente inclinata
 - ST4 Greenway con scarpata moderatamente inclinata
 - ST5 Nuovi tratti di strada a parete fortemente inclinata
 - ST6 Nuovi tratti di strada a parete moderatamente inclinata
- INTERVENTI TIPOLOGICI**
- VEG-I2 Inerbimento per recupero naturalistico con specie erbacee ed arbustive
 - VEG-FAU1 allestimento faticoso di presidio idraulico
 - VEG-FAU2 allestimento passaggio fauna secondario
 - VEG-S1 siepe arbustiva
 - VEG-S2 siepe arbustivo
 - VEG-S3 siepe mista arboreo-arbustiva
 - VEG-MA1 macchia arbustiva
 - VEG-MA2 macchia arbustiva densa
 - VEG-A1 albero isolato
 - VEG-MAA1 macchia arbustivo-arborea
 - VEG-DR1 Vegetazione presidio idraulico
 - VEG-I3 Inerbimento per recupero naturalistico con specie erbacee ed arbustive
 - VEG-F1 Inerbimento per recupero agricolo
 - VEG-F2 filare misto ambito di area agricola
 - VEG-F3 filare misto ambito di area agricola
 - VEG-GA1 allestimento presidio idraulico (gabionato)
 - ARC elementi in pietra: muri, gabioni
 - VEG-FA1 fascia arbustiva
 - VEG-FAA1 fascia arboreo arbustiva
 - VEG-FOR1 boschetto mesofilo
 - VEG-GRA1 gruppi arbustivi
 - VEG-GRA2 gruppi arbustivi ornamentali
- BARRIERE ANTIRUMORE**
- FA - Barriera antirumore fonoassorbente in corten
 - PAMA - Barriera antirumore fonoassorbente in MMA
 - NATI-NAT2 Interventi di ingegneria naturalistica connessi alle mitigazioni paesaggistiche ed ambientali
 - FAI - Barriera antirumore fonoassorbente integrata in corten
- INTERVENTI DI BONIFICA, RIMODELLAZIONE E NATURALIZZAZIONE IN AREE DI CANTIERE**
- NA-Cant - Aree di Cantiere

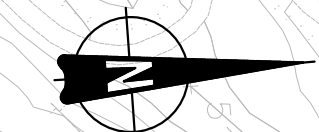

AMBITO	INTERVENTO	N.
1	NAAI	01
TIPOLOGICO		
VEGMA1	VEG-I2	

LAVORAZIONE	UM.	Q.TA.
Inerbimento moderato disomogeneo per recupero naturalistico	nr	300

AMBITO	INTERVENTO	N.
1	NATI	01
TIPOLOGICO		
VEGMA2	VEG-I2	

LAVORAZIONE	UM.	Q.TA.
Inerbimento moderato disomogeneo per recupero naturalistico	nr	300

AMBITO	INTERVENTO	N.
1	NAAI	01
TIPOLOGICO		
VEGMA2	VEG-I2	

LAVORAZIONE	UM.	Q.TA.
Inerbimento moderato disomogeneo per recupero naturalistico	nr	300

AMBITO	INTERVENTO	N.
1	PIB	01
TIPOLOGICO		
VEG-I1	NAAI	

LAVORAZIONE	UM.	Q.TA.
Inerbimento moderato disomogeneo per recupero naturalistico	nr	80

AMBITO	INTERVENTO	N.
1	PAMA	01
TIPOLOGICO		
VEGMA1	VEG-I2	

LAVORAZIONE	UM.	Q.TA.
Inerbimento moderato disomogeneo per recupero naturalistico	nr	80

AMBITO	INTERVENTO	N.
1	NAAI	01
TIPOLOGICO		
VEG-I2	VEG-I2	

LAVORAZIONE	UM.	Q.TA.
Inerbimento moderato disomogeneo per recupero naturalistico	nr	80

AMBITO	INTERVENTO	N.
1	NAAI	01
TIPOLOGICO		
VEGMA1	VEG-I2	

LAVORAZIONE	UM.	Q.TA.
Inerbimento moderato disomogeneo per recupero naturalistico	nr	80

AMBITO	INTERVENTO	N.
1	NAAI	01
TIPOLOGICO		
VEGMA1	VEG-I2	

LAVORAZIONE	UM.	Q.TA.
Inerbimento moderato disomogeneo per recupero naturalistico	nr	80

AMBITO	INTERVENTO	N.
1	NAAI	01
TIPOLOGICO		
VEGMA1	VEG-I2	

LAVORAZIONE	UM.	Q.TA.
Inerbimento moderato disomogeneo per recupero naturalistico	nr	80

AMBITO	INTERVENTO	N.
1	NAAI	01
TIPOLOGICO		
VEGMA1	VEG-I2	

LAVORAZIONE	UM.	Q.TA.
Inerbimento moderato disomogeneo per recupero naturalistico	nr	80

AMBITO	INTERVENTO	N.
1	NAAI	01
TIPOLOGICO		
VEGMA1	VEG-I2	

LAVORAZIONE	UM.	Q.TA.
Inerbimento moderato disomogeneo per recupero naturalistico	nr	80

PROVINCIA : RAGUSA
COMUNE : Ragusa



ITINERARIO RAGUSA-CATANIA
Collegamento viario compreso tra lo Svincolo della S.S. 514 "di Chiaramonte" con la S.S. 115 e lo Svincolo della S.S. 194 "Ragusana"
LOTTO 1 - Dallo svincolo n. 1 sulla S.S. 115 (compreso) allo svincolo n. 3 sulla S.P. 5 (escluso)

PROGETTO ESECUTIVO COD. PA895

PROGETTAZIONE: ATI SINTAGMA - GP INGEGNERIA - COOPROGETTI-GDG-ICARIA-OMNISERVICE

IL GRUPPO DI PROGETTAZIONE:

PROGETTA RESPONSABILE DELL'INTEGRAZIONE DELLE PRESTAZIONI SPECIALISTICHE:

IL GEOLOGO:

IL COORDINATORE PER LA SICUREZZA IN FASE DI PROGETTAZIONE:

VISTO IL RESPONSABILE DEL PROCEDIMENTO:

AMBIENTE E PIANO DI UTILIZZO
INTERVENTI D'INSERIMENTO PAESAGGISTICO - AMBIENTALE
Planimetria delle opere a verde - Tav. 1 di 23

PROGETTO	REV.	DESCRIZIONE	DATA	REDAITTO	VERIFICATO	APPROVATO
D		REVISIONE PER RAPPORTO DI VERIFICA	15/06/2021	A. Stival	EAE. Omi	N. Orvati
B		REVISIONE PER ISTRUTTORIA ANAS	15/06/2021	A. Stival	EAE. Omi	N. Orvati
A		EMMISSIONE	15/06/2021	A. Stival	EAE. Omi	N. Orvati
REV.		DESCRIZIONE	DATA	REDAITTO	VERIFICATO	APPROVATO