

LEGENDA

Limiti amministrativi

- Contini Provinciali
- Contini Comunali

Vincoli archeologici

- Area soggetta a vincolo archeologico (L. 1089/39)
- Zone di interesse archeologico (D. Lgs. 42/2004, Art. 142, Lett. M)

TIPI DI PRESENZE ARCHEOLOGICHE

- INSEDIAMENTO / ABITATO
- VILLA / DOMUS/FATTORIA
- EDIFICIO CIVICO / PUBBLICO
- AREA SACRA / SANTUARIO / CHIESA
- STRUTTURA MURARIA
- NECROPOLI
- IPOGEO/TOMBA ISOLATA
- MONUMENTO FUNERARIO
- STRUTTURA PRODUTTIVA / FORNACE
- RESTI PALEONTOLOGICI, PALETOLOGICI, PALEOTEETNICI
- RIPOSTIGLIO
- PONTE
- CISTERNA
- TORRE / PORTA URBICA
- CIPPO / MILLARIO
- OPERE AGRICOLE
- INSEDIAMENTO RUPESTRE
- AREA DI MATERIALI FETILI E MATERIALE ARCHEOLOGICO VARIO
- MATERIALE SPORADICO
- AREALE NOTO DEI SITI
- TOPONIMO
- STRADA CONSERVATA
- STRADA RICOSTRUITA O IPOTIZZATA

CODICE IDENTIFICATIVO DELLE PRESENZE

YY = numero progressivo elemento

CRONOLOGIA

- Età preistorica
- Età protostorica
- Età classica / romana
- Età tardoantica / medievale
- Non definibile

FASCE DEL RISCHIO ARCHEOLOGICO RELATIVO

- AREA DI RISCHIO RELATIVO ALTO
- AREA DI RISCHIO RELATIVO MEDIO-ALTO
- AREA DI RISCHIO RELATIVO MEDIO
- AREA DI RISCHIO RELATIVO MEDIO-BASSO
- AREA DI RISCHIO RELATIVO BASSO

Ministero delle Infrastrutture e dei Trasporti
Struttura di Vigilanza sulle Concessionarie Autostradali

AMMODERNAMENTO A N° 4 CORSIE DELLA S.S. 114 "DI CHIARAMONTE" E DELLA S.S. 194 RAGUSANA DALLO SVINCOLO CON LA S.S. 115 ALLO SVINCOLO CON LA S.S. 114.
(C.U.P. F12C0300000001)

PROGETTO DEFINITIVO

PARTE GENERALE
Carta del rischio archeologico
Tavola 1 di 16

Il Progettista
Responsabile di progetto ed incaricato della integrazione tra le varie prestazioni:
Ing. Santa Monaco - Ordine Ing. Torino 5760H

Supporto specialistico
Classificazione della caratterizzazione delle opere:
Ing. Giannina De Stavola - Ordine Ing. Venezia 2074

Consulenze specialistiche

Geologia:
Dott. Geologo Fabio Melchior
Ordine Geologi del Lazio A.P. n. 663

Opere d'arte principali:
Vedute:
Ing. G. Mandello
Gallerie:
Ing. G. Guiducci

Geotecnica e opere d'arte minori:
Ing. Antonio Alparone

Opere di mitigazione dell'impatto ambientale:
Rumore, vibrazioni ed atmosfera:
altran

ITALCONSULT
RIFERIMENTO LABORATORIO

GP Ingegneria
Ecosistemi e paesaggio

LISEA
Geotecnica e opere d'arte minori

altran
Rumore, vibrazioni ed atmosfera

GENNAIO '17
SCALA 1:5000



FASE	TRLT	DISCIPLINA/OPERA	DOC	PROGR.	ST.REV.	FOGLIO	DATA
D011	T100	AR002	1	P5	001	0A	16

REV.	DATA	DESCRIZIONE	REVISIONI/REVISIONI VERIFICATE	APPROVATO
A	GENNAIO 17	Emissione	ITC	Tenavola

IL RESPONSABILE DEL PROCEDIMENTO
SARC SRL

IL CONCESSIONARIO
SARC SRL

L'ENTITA' COSTRUTTRICE
VISTO PER ACCETTAZIONE

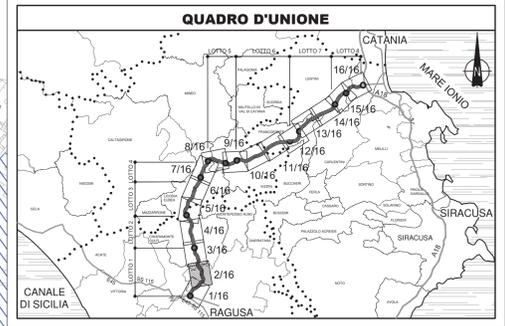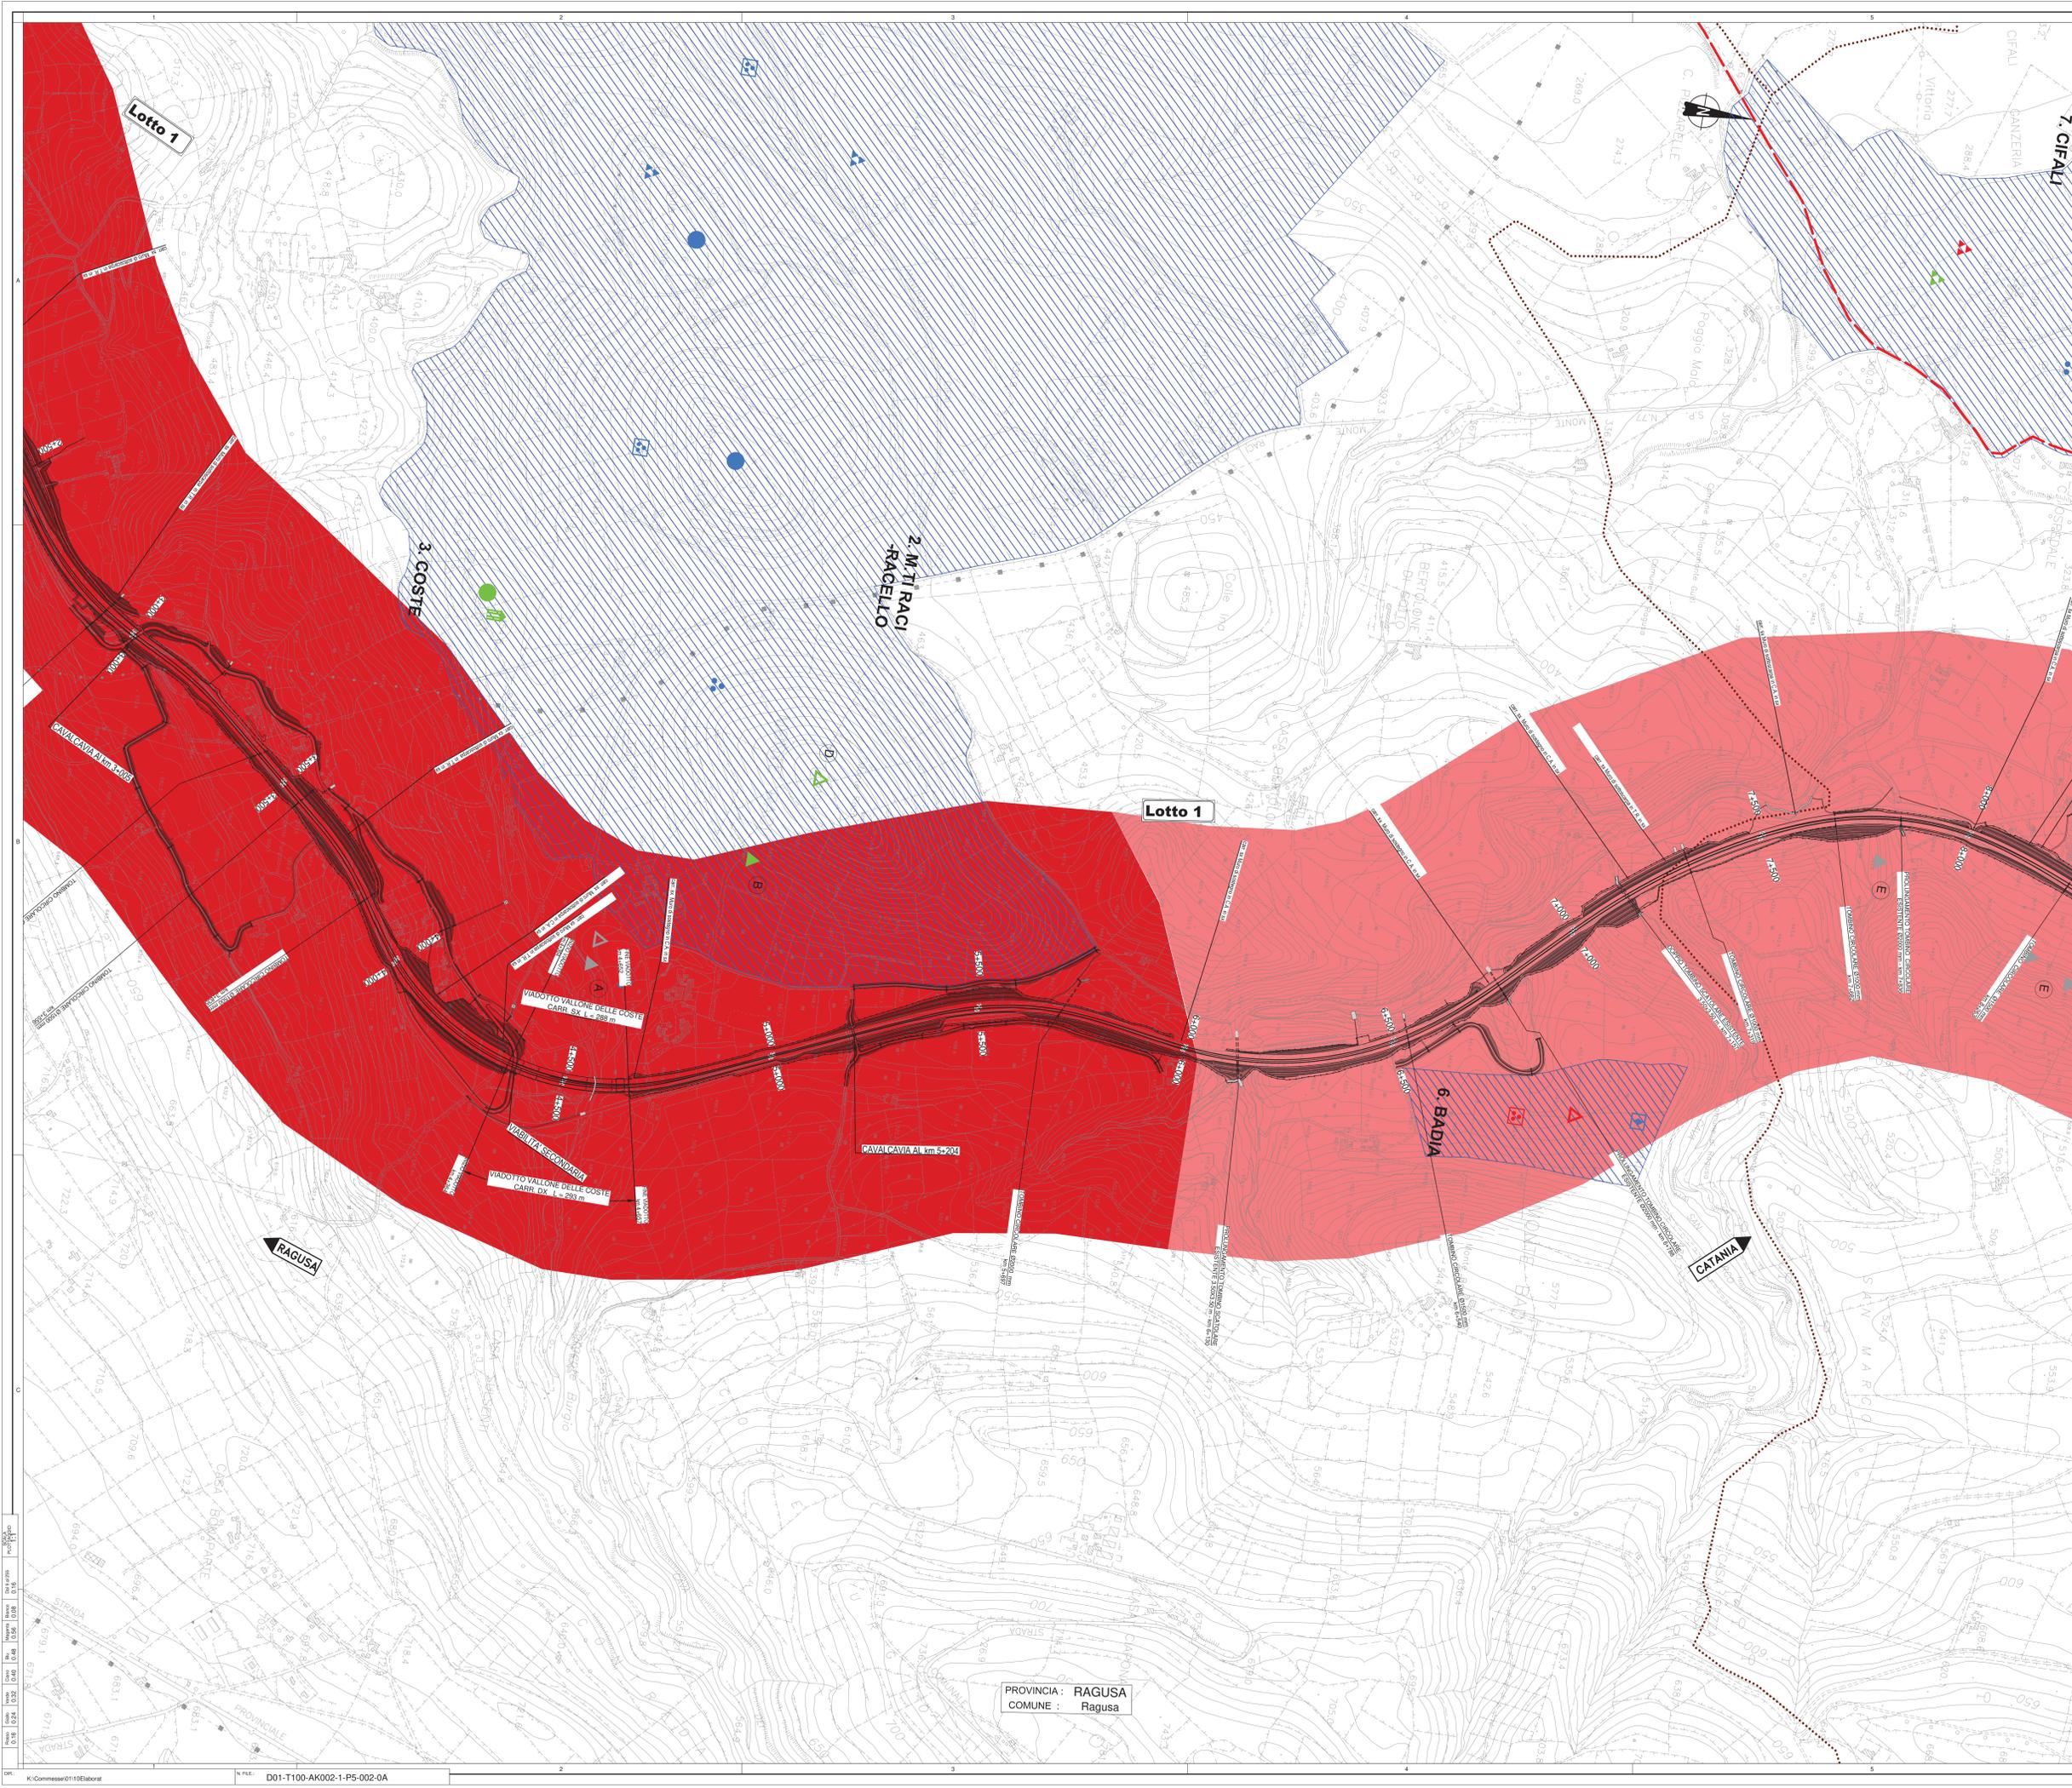

LEGENDA

Limiti amministrativi

- Contini Provinciali
- Contini Comunali

Vincoli archeologici

- Aree soggette a vincolo archeologico (L. 1089/39)
- Zone di interesse archeologico (D. Lgs. 42/2004, Art. 142, Lett. M)

TIPI DI PRESENZE ARCHEOLOGICHE

- INSEDIAMENTO / ABITATO
- VILLA / DOMUS/FATTORIA
- EDIFICIO CIVICO / PUBBLICO
- AREA SACRA / SANTUARIO / CHIESA
- STRUTTURA MURARIA
- NECROPOLI
- IPOGEO/TOMBA ISOLATA
- MONUMENTO FUNERARIO
- STRUTTURA PRODUTTIVA / FORNACE
- RESTI PALEONTOLOGICI, PALENTOLOGICI, PALEOTEETONICI
- RIPOSTIGLIO
- PONTE
- CISTERNA
- TORRE / PORTA URBICA
- CIPPO / MILLARIO
- OPERE AGRICOLE
- INSEDIAMENTO RUPESTRE
- AREA DI MATERIALI FITTELI E MATERIALE ARCHEOLOGICO VARIO
- MATERIALE SPORADICO
- AREALE NOTO DEI SITI
- TOPONIMO
- STRADA CONSERVATA
- STRADA RICOSTRUITA O IPOTIZZATA

CODICE IDENTIFICATIVO DELLE PRESENZE

YY = numero progressivo elemento

CRONOLOGIA

- Età preistorica
- Età protostorica
- Età classica / romana
- Età tardoantica / medievale
- Non definibile

FASCE DEL RISCHIO ARCHEOLOGICO RELATIVO

- AREA DI RISCHIO RELATIVO ALTO
- AREA DI RISCHIO RELATIVO MEDIO-ALTO
- AREA DI RISCHIO RELATIVO MEDIO
- AREA DI RISCHIO RELATIVO MEDIO-BASSO
- AREA DI RISCHIO RELATIVO BASSO

Ministero delle Infrastrutture e dei Trasporti
Struttura di Vigilanza sulle Concessionarie Autostradali

AMMODERNAMENTO A N° 4 CORSIE DELLA S.S. 114 "DI CHIARAMONTE" E DELLA S.S. 194 RAGUSANA DALLO SVINCOLO CON LA S.S. 115 ALLO SVINCOLO CON LA S.S. 114.
(C.U.P. F12C0300000001)

PROGETTO DEFINITIVO

PARTE GENERALE ARCHEOLOGIA
Carta del rischio archeologico
Tavola 2 di 16

Il Progettista
Responsabile di progetto ed incaricato della integrazione tra le varie prestazioni:
Ing. Santa Monaco - Ordine Ing. Torino 57804

Supporto specialistico
Definizione della caratterizzazione delle opere:
Ing. Giannina De Stavola - Ordine Ing. Venezia 2074

Consulenze specialistiche

Geologia:
Dott. Geologo Fabio Melchior
Ordine Geologi del Lazio A.P. n. 663

Geotecnica e opere d'arte minori:
Ing. Antonio Alparone

Opere d'arte principali:
Vedute:
Ing. G. Mandello

Opere di mitigazione dell'impatto ambientale:
Ecosistemi e paesaggio:
Rumore, vibrazioni ed atmosfera

ITACONSULT **GP Ingegneria** **ALTRAN**

REFERIMENTO ELABORATO


FASE	TR.LT	DISCIPLINA/OPERA	DOC	PROGR.	ST.REV.	FOLGIO	DATA
D011	T1100	AK002	1	P5	002	0A	GENNAIO '17

SCALA: 1:5000

REV.	DATA	DESCRIZIONE	IDENTIFICAZIONE	VERIFICATO	APPROVATO
A	GENNAIO '17	Emissione	ITC	Tenavola	Monaco

IL RESPONSABILE DEL PROCEDIMENTO **IL CONCESSIONARIO** **L'ENTITA' COSTRUTTRICE**

SARC SRL **ALTRAN** VETO PER ADETTAZIONE

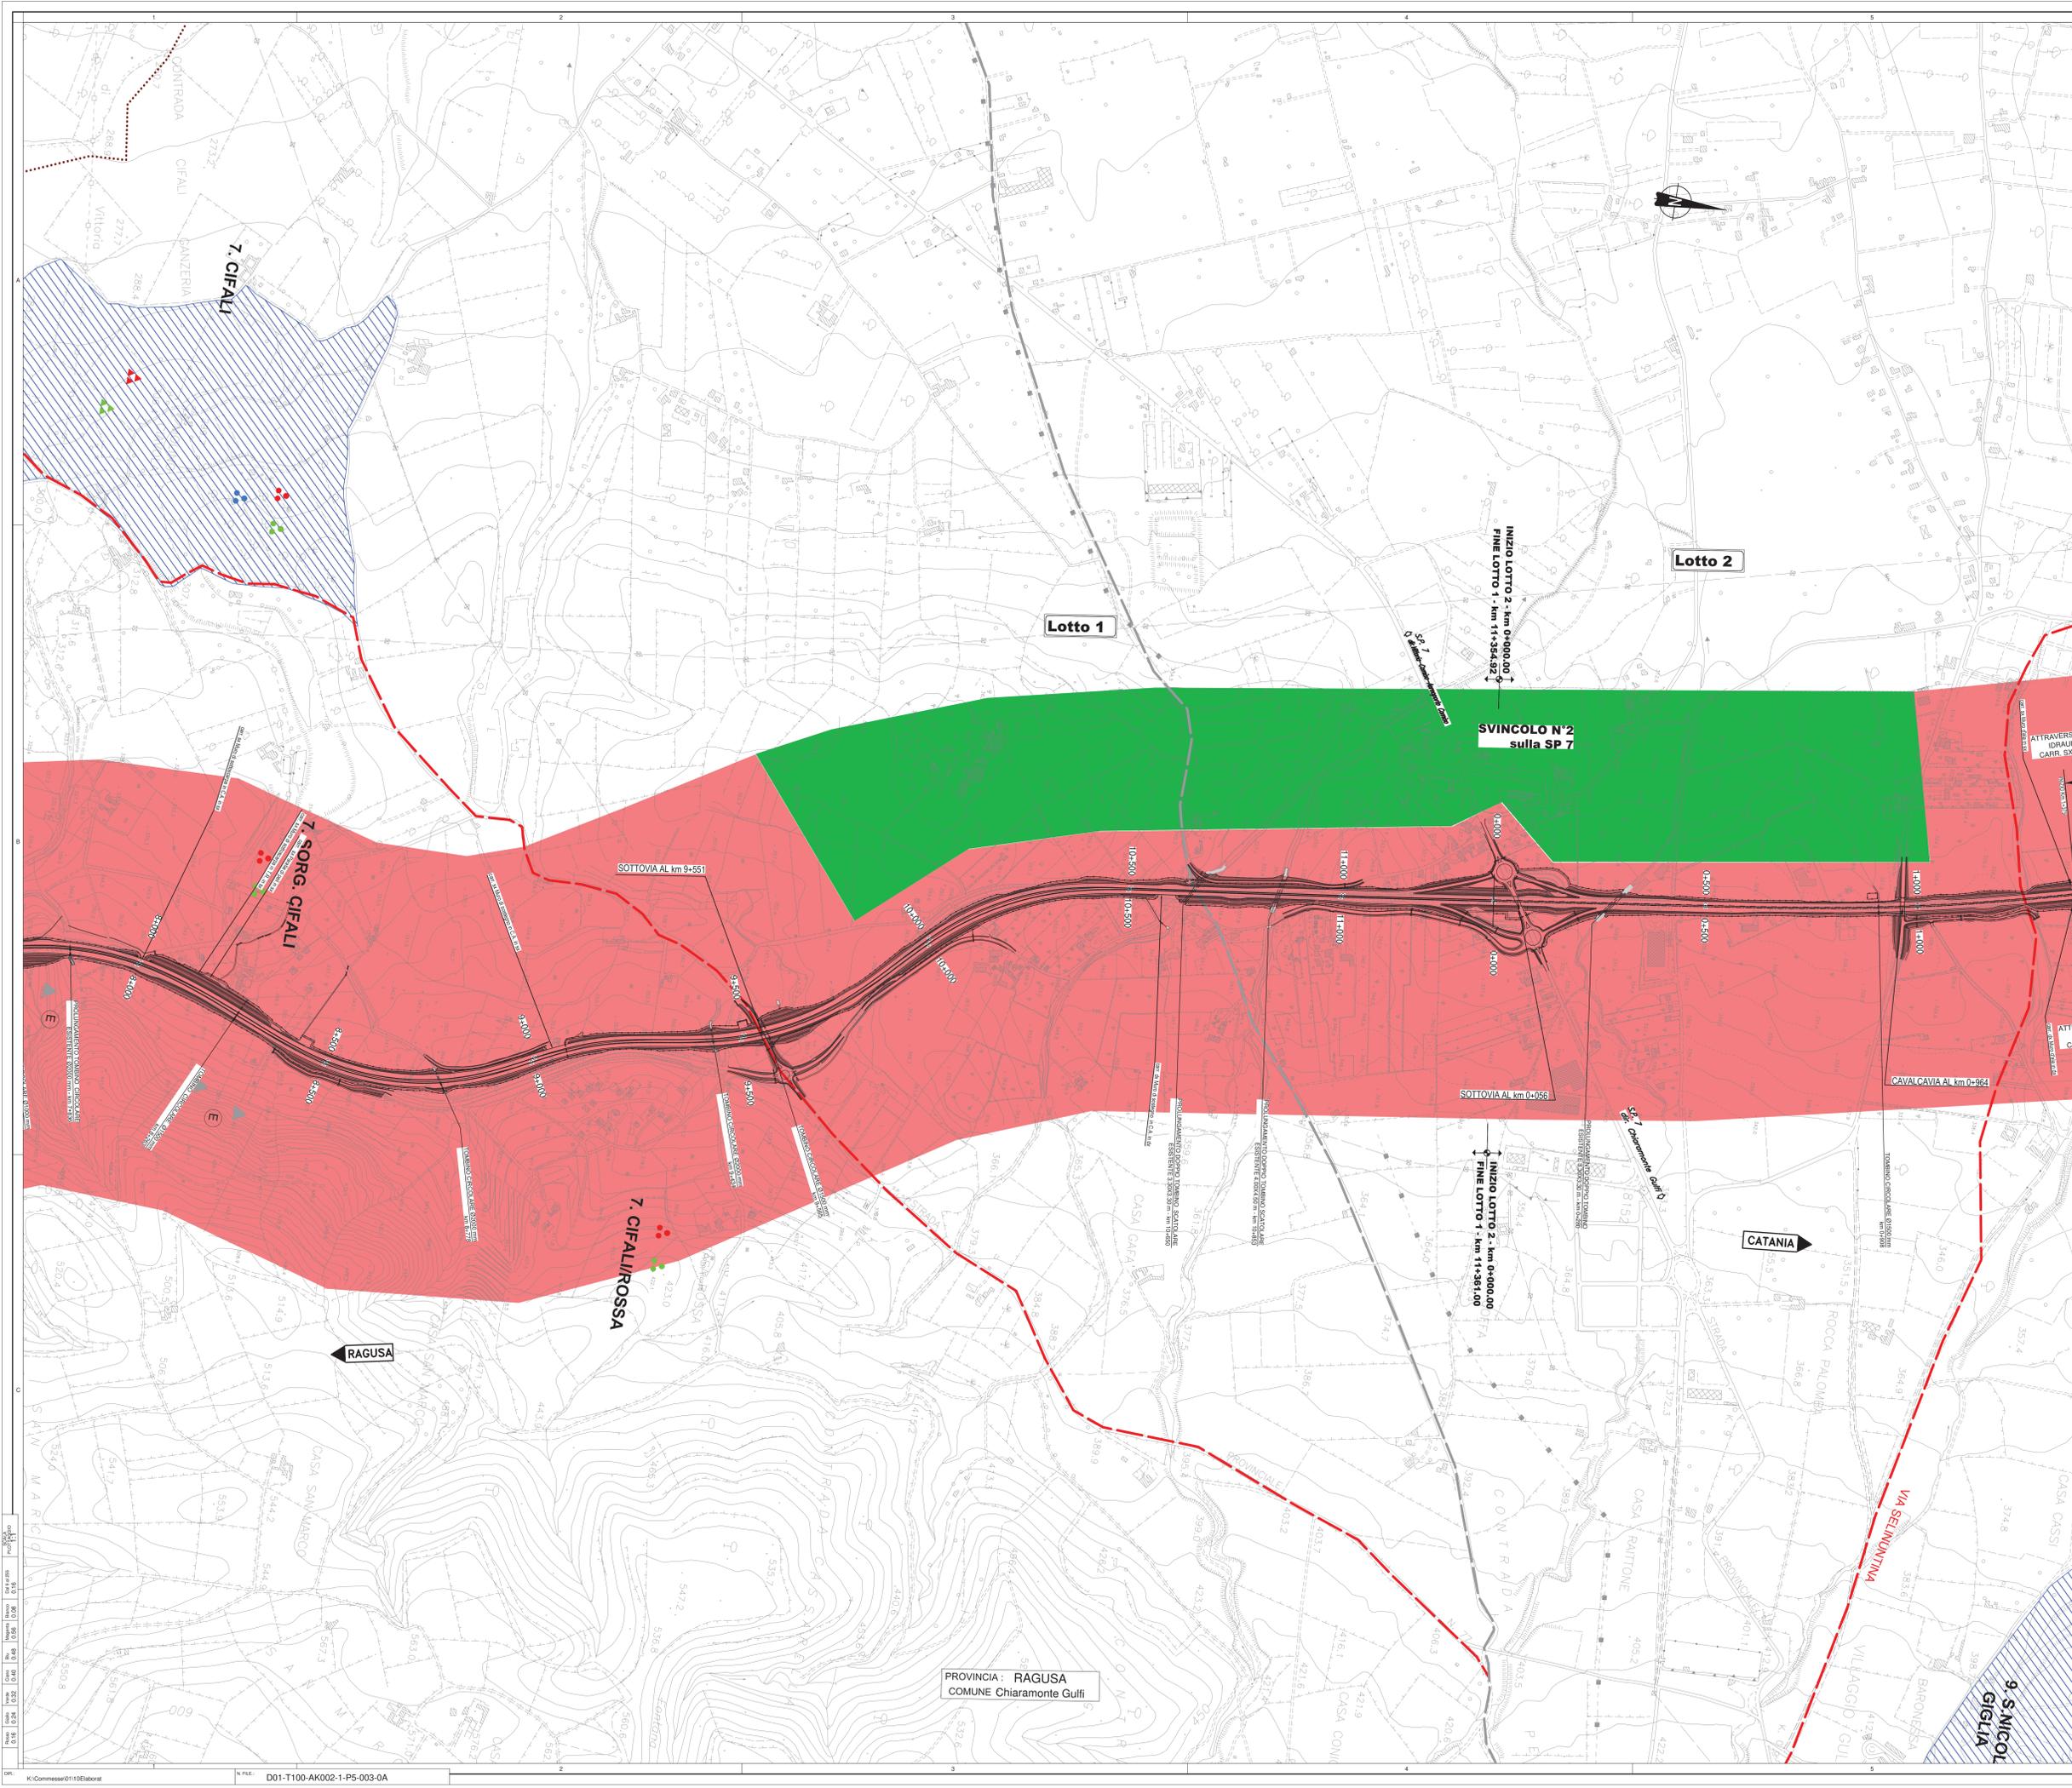

LEGENDA

Limiti amministrativi

- Confine Provinciale
- Confine Comunale

Vincoli archeologici

- Aree soggette a vincolo archeologico (L. 1089/39)
- Zone di interesse archeologico (D. Lgs. 42/2004, Art. 142, Lett. M)

TIPI DI PRESENZE ARCHEOLOGICHE

- INSEDIAMENTO / ABITATO
- VILLA / DOMUS/FATTORIA
- EDIFICIO CIVICO / PUBBLICO
- AREA SACRA / SANTUARIO / CHIESA
- STRUTTURA MURARIA
- NECROPOLI
- IPOGEO/TOMBA ISOLATA
- MONUMENTO FUNERARIO
- STRUTTURA PRODUTTIVA / FORNACE
- RESTI PALEONTOLOGICI, PALENTOLOGICI, PALEOTEETTONICI
- RIPOSTIGLIO
- PONTE
- CISTERNA
- TORRE / PORTA URBICA
- CIPPO / MILLARIO
- OPERE AGRICOLE
- INSEDIAMENTO RUPESTRE
- AREA DI MATERIALI FETILI E MATERIALE ARCHEOLOGICO VARIO
- MATERIALE SPORADICO
- AREALE NOTO DEI SITI
- TOPONIMO
- STRADA CONSERVATA
- STRADA RICOSTRUITA O IPOTIZZATA

CODICE IDENTIFICATIVO DELLE PRESENZE

YY = numero progressivo elemento

CRONOLOGIA

- Età preistorica
- Età protostorica
- Età classica / romana
- Età tardoantica / medievale
- Non definibile

FASCE DEL RISCHIO ARCHEOLOGICO RELATIVO

- AREA DI RISCHIO RELATIVO ALTO
- AREA DI RISCHIO RELATIVO MEDIO-ALTO
- AREA DI RISCHIO RELATIVO MEDIO
- AREA DI RISCHIO RELATIVO MEDIO-BASSO
- AREA DI RISCHIO RELATIVO BASSO

Ministero delle Infrastrutture e dei Trasporti
Struttura di Vigilanza sulle Concessionarie Autostradali

AMMODERNAMENTO A N° 4 CORSIE DELLA S.S. 514 "DI CHIARAMONTE" E DELLA S.S. 194 RAGUSANA DALLO SVINCOLO CON LA S.S. 115 ALLO SVINCOLO CON LA S.S. 114.
(C.U.P. F12C0300000001)

PROGETTO DEFINITIVO

PARTE GENERALE
Carta del rischio archeologico
Tavola 3 di 16

Il Progettista
Responsabile di progetto ed incaricato della progettazione tra le varie prestazioni:
Ing. Santa Monaco - Ordine Ing. Torino 5760H

Supporto specialistico
Classificazione della caratterizzazione delle opere:
Ing. Gianmaria De Stavola - Ordine Ing. Venezia 2074

Consulenze specialistiche
Geologica e opere d'arte minori:
Ing. Antonio Alparone

Opere d'arte principali:
Gallerie
Ing. G. Guiducci



Consulenze specialistiche
Opere di mitigazione dell'impatto ambientale:
Ecosistemi e paesaggio
Rumore, vibrazioni ed atmosfera

REFERIMENTO ELABORAZIONE

FASE	TR.LT.	DISCIPLINA/OPERA	DOC.	PROGR.	ST.REV.	FOGLIO	DATA
D01	T100	AK002	1	P5	003	0A	GENNAIO '17
REV.	DATA	DESCRIZIONE	REVISIONI/REVISIONI	VERIFICATO	APPROVATO		
A	GENNAIO '17	Emissione		ITC	Tenavola	Moraco	

IL RESPONSABILE DEL PROCESSIONARIO
SARC SRL

L'ENTITA' COSTRUTTRICE
VETO PER ADETTAZIONE

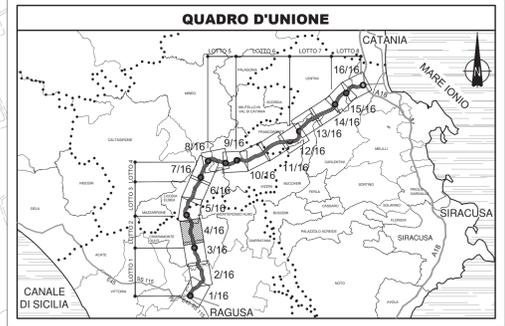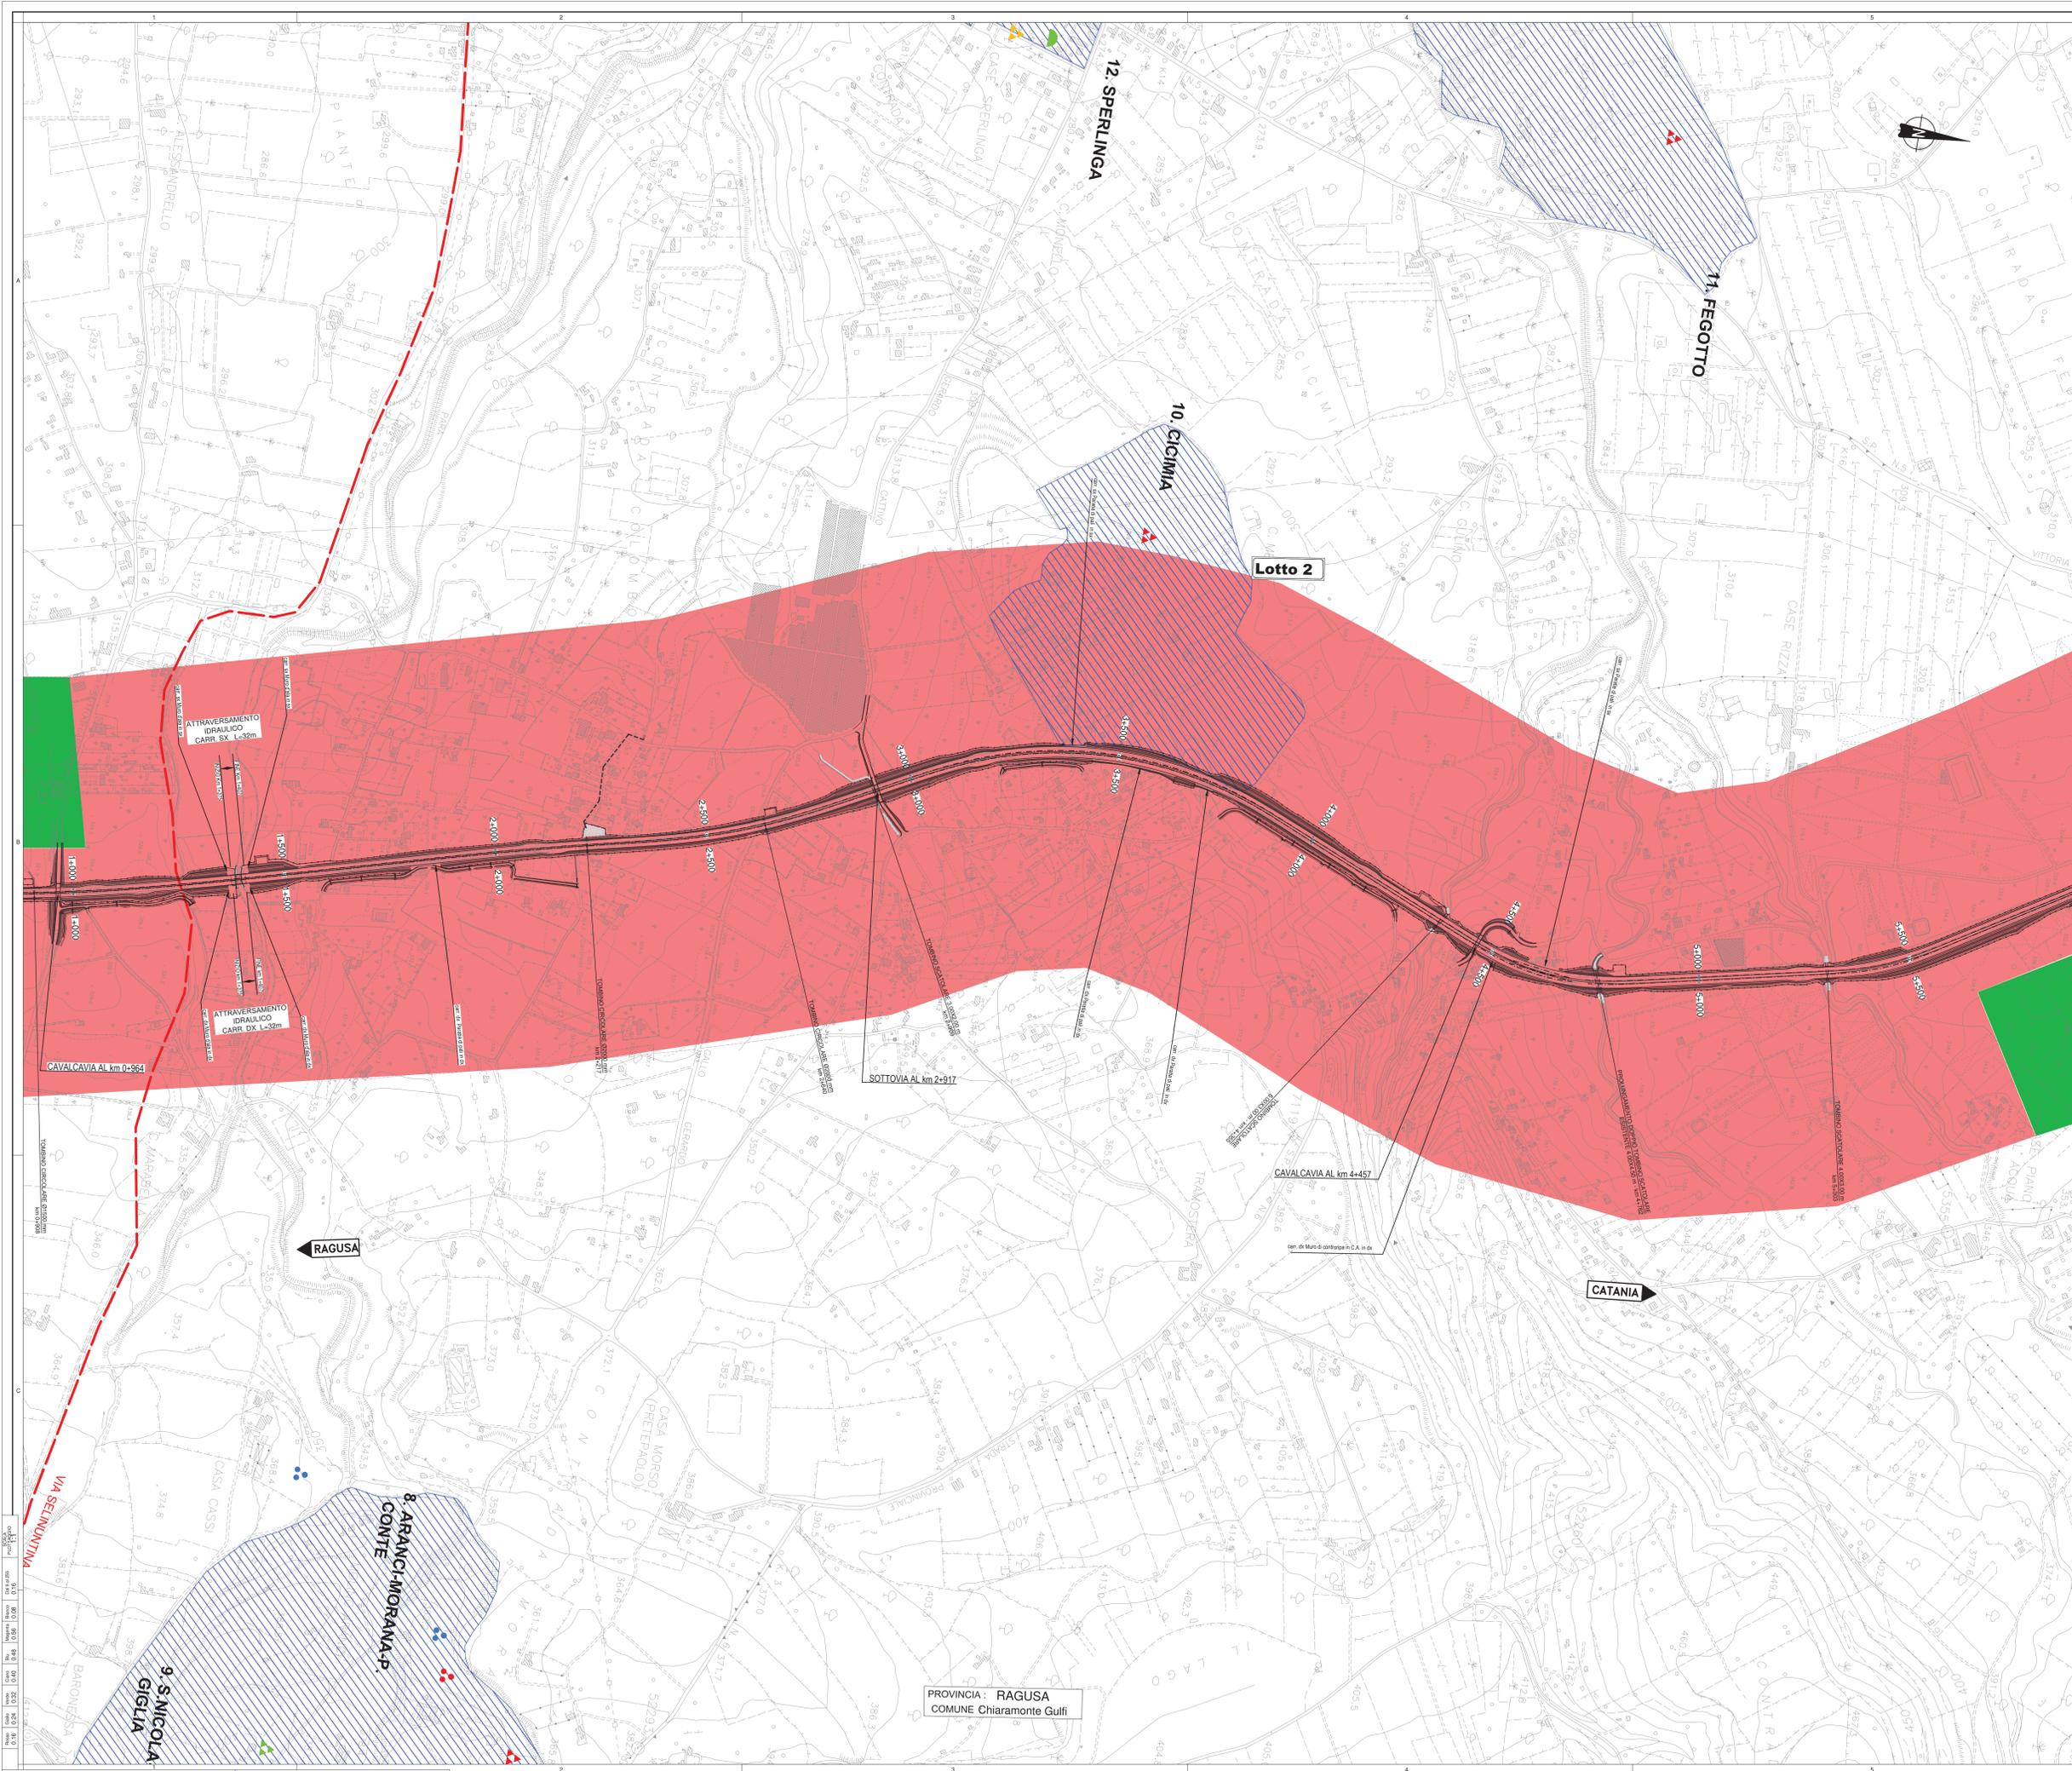

LEGENDA

Limiti amministrativi

- Contini Provinciali
- Contini Comunali

Vincoli archeologici

- Aree soggette a vincolo archeologico (L. 1089/39)
- Zone di interesse archeologico (D. Lgs. 42/2004, Art. 142, Lett. M)

TIPI DI PRESENZE ARCHEOLOGICHE

- INSEDIAMENTO / ABITATO
- VILLA / DOMUS/FATTORIA
- EDIFICIO CIVICO / PUBBLICO
- AREA SACRA / SANTUARIO / CHIESA
- STRUTTURA MURARIA
- NECROPOLI
- IPOGEO/TOMBA ISOLATA
- MONUMENTO FUNERARIO
- STRUTTURA PRODUTTIVA / FORNACE
- RESTI PALEONTOLOGICI, PALEONTOLOGICI, PALEOTEETONICI
- RIPOSTIGLIO
- PONTE
- CISTERNA
- TORRE / PORTA URBICA
- CIPPO / MILIARIO
- OPERE AGRICOLE
- INSEDIAMENTO RUPESTRE
- AREA DI MATERIALI FETILI E MATERIALE ARCHEOLOGICO VARIO
- MATERIALE SPORADICO
- AREALE NOTO DEI SITI
- TOPONIMO
- STRADA CONSERVATA
- STRADA RICOSTRUITA O IPOTIZZATA

CODICE IDENTIFICATIVO DELLE PRESENZE

YY = numero progressivo elemento

CRONOLOGIA

- Età preistorica
- Età protostorica
- Età classica / romana
- Età tardoantica / medievale
- Non definibile

FASCE DEL RISCHIO ARCHEOLOGICO RELATIVO

- AREA DI RISCHIO RELATIVO ALTO
- AREA DI RISCHIO RELATIVO MEDIO-ALTO
- AREA DI RISCHIO RELATIVO MEDIO
- AREA DI RISCHIO RELATIVO MEDIO-BASSO
- AREA DI RISCHIO RELATIVO BASSO

Ministero delle Infrastrutture e dei Trasporti
Struttura di Vigilanza sulle Concessionarie Autostradali

AMMODERNAMENTO A N° 4 CORSIE DELLA S.S. 114 "DI CHIARAMONTE" E DELLA S.S. 194 RAGUSANA DALLO SVINCOLO CON LA S.S. 115 ALLO SVINCOLO CON LA S.S. 114.
(C.U.P. F12C0300000001)

PROGETTO DEFINITIVO

PARTE GENERALE
Carta del rischio archeologico
Tavola 4 di 16

Il Progettista
Responsabile di progetto ed incaricato della progettazione e delle opere:
Ing. Santa Monaco - Ordine Ing. Torino 5760H

Supporto specialistico
Ottimizzazione della caratterizzazione delle opere:
Ing. Giannina De Stavola - Ordine Ing. Venezia 2074

Consulenze specialistiche

Geologia:
Dott. Geologo Fabio Melchior
Ordine Geologi del Lazio A.P. n. 663

Opere d'arte principali:
Vedute:
Ing. G. Mondello

Geotecnica e opere d'arte minori:
Ing. Antonio Alparone

Opere di mitigazione dell'impatto ambientale:
Rumore, vibrazioni ed atmosfera:
Ing. G. Guiducci

ITALCONSULT **GPIngegneria** **ALISEA** **ALTRAN**

REFERIMENTO ELABORATO


FASE	TR.LT	DISCIPLINA/OPERA	DOC	PROGR.	ST.REV.	FOLGIO	DATA
D01	T10	AK002	1	P5	004	0A	GENNAIO '17
REV.	DATA	DESCRIZIONE	IDENTIFICAZIONE	VERIFICATO	APPROVATO		
A	GENNAIO '17	Emissione	ITC	Tenavola	Monaco		

IL RESPONSABILE DEL PROCESSIONARIO
SARC SRL

L'ENTITA' COSTRUTTRICE
VISTO PER ACCETTAZIONE

PROVINCIA: RAGUSA
COMUNE: Chiaramonte Gulf

D01-T100-AK002-1-P5-004-0A

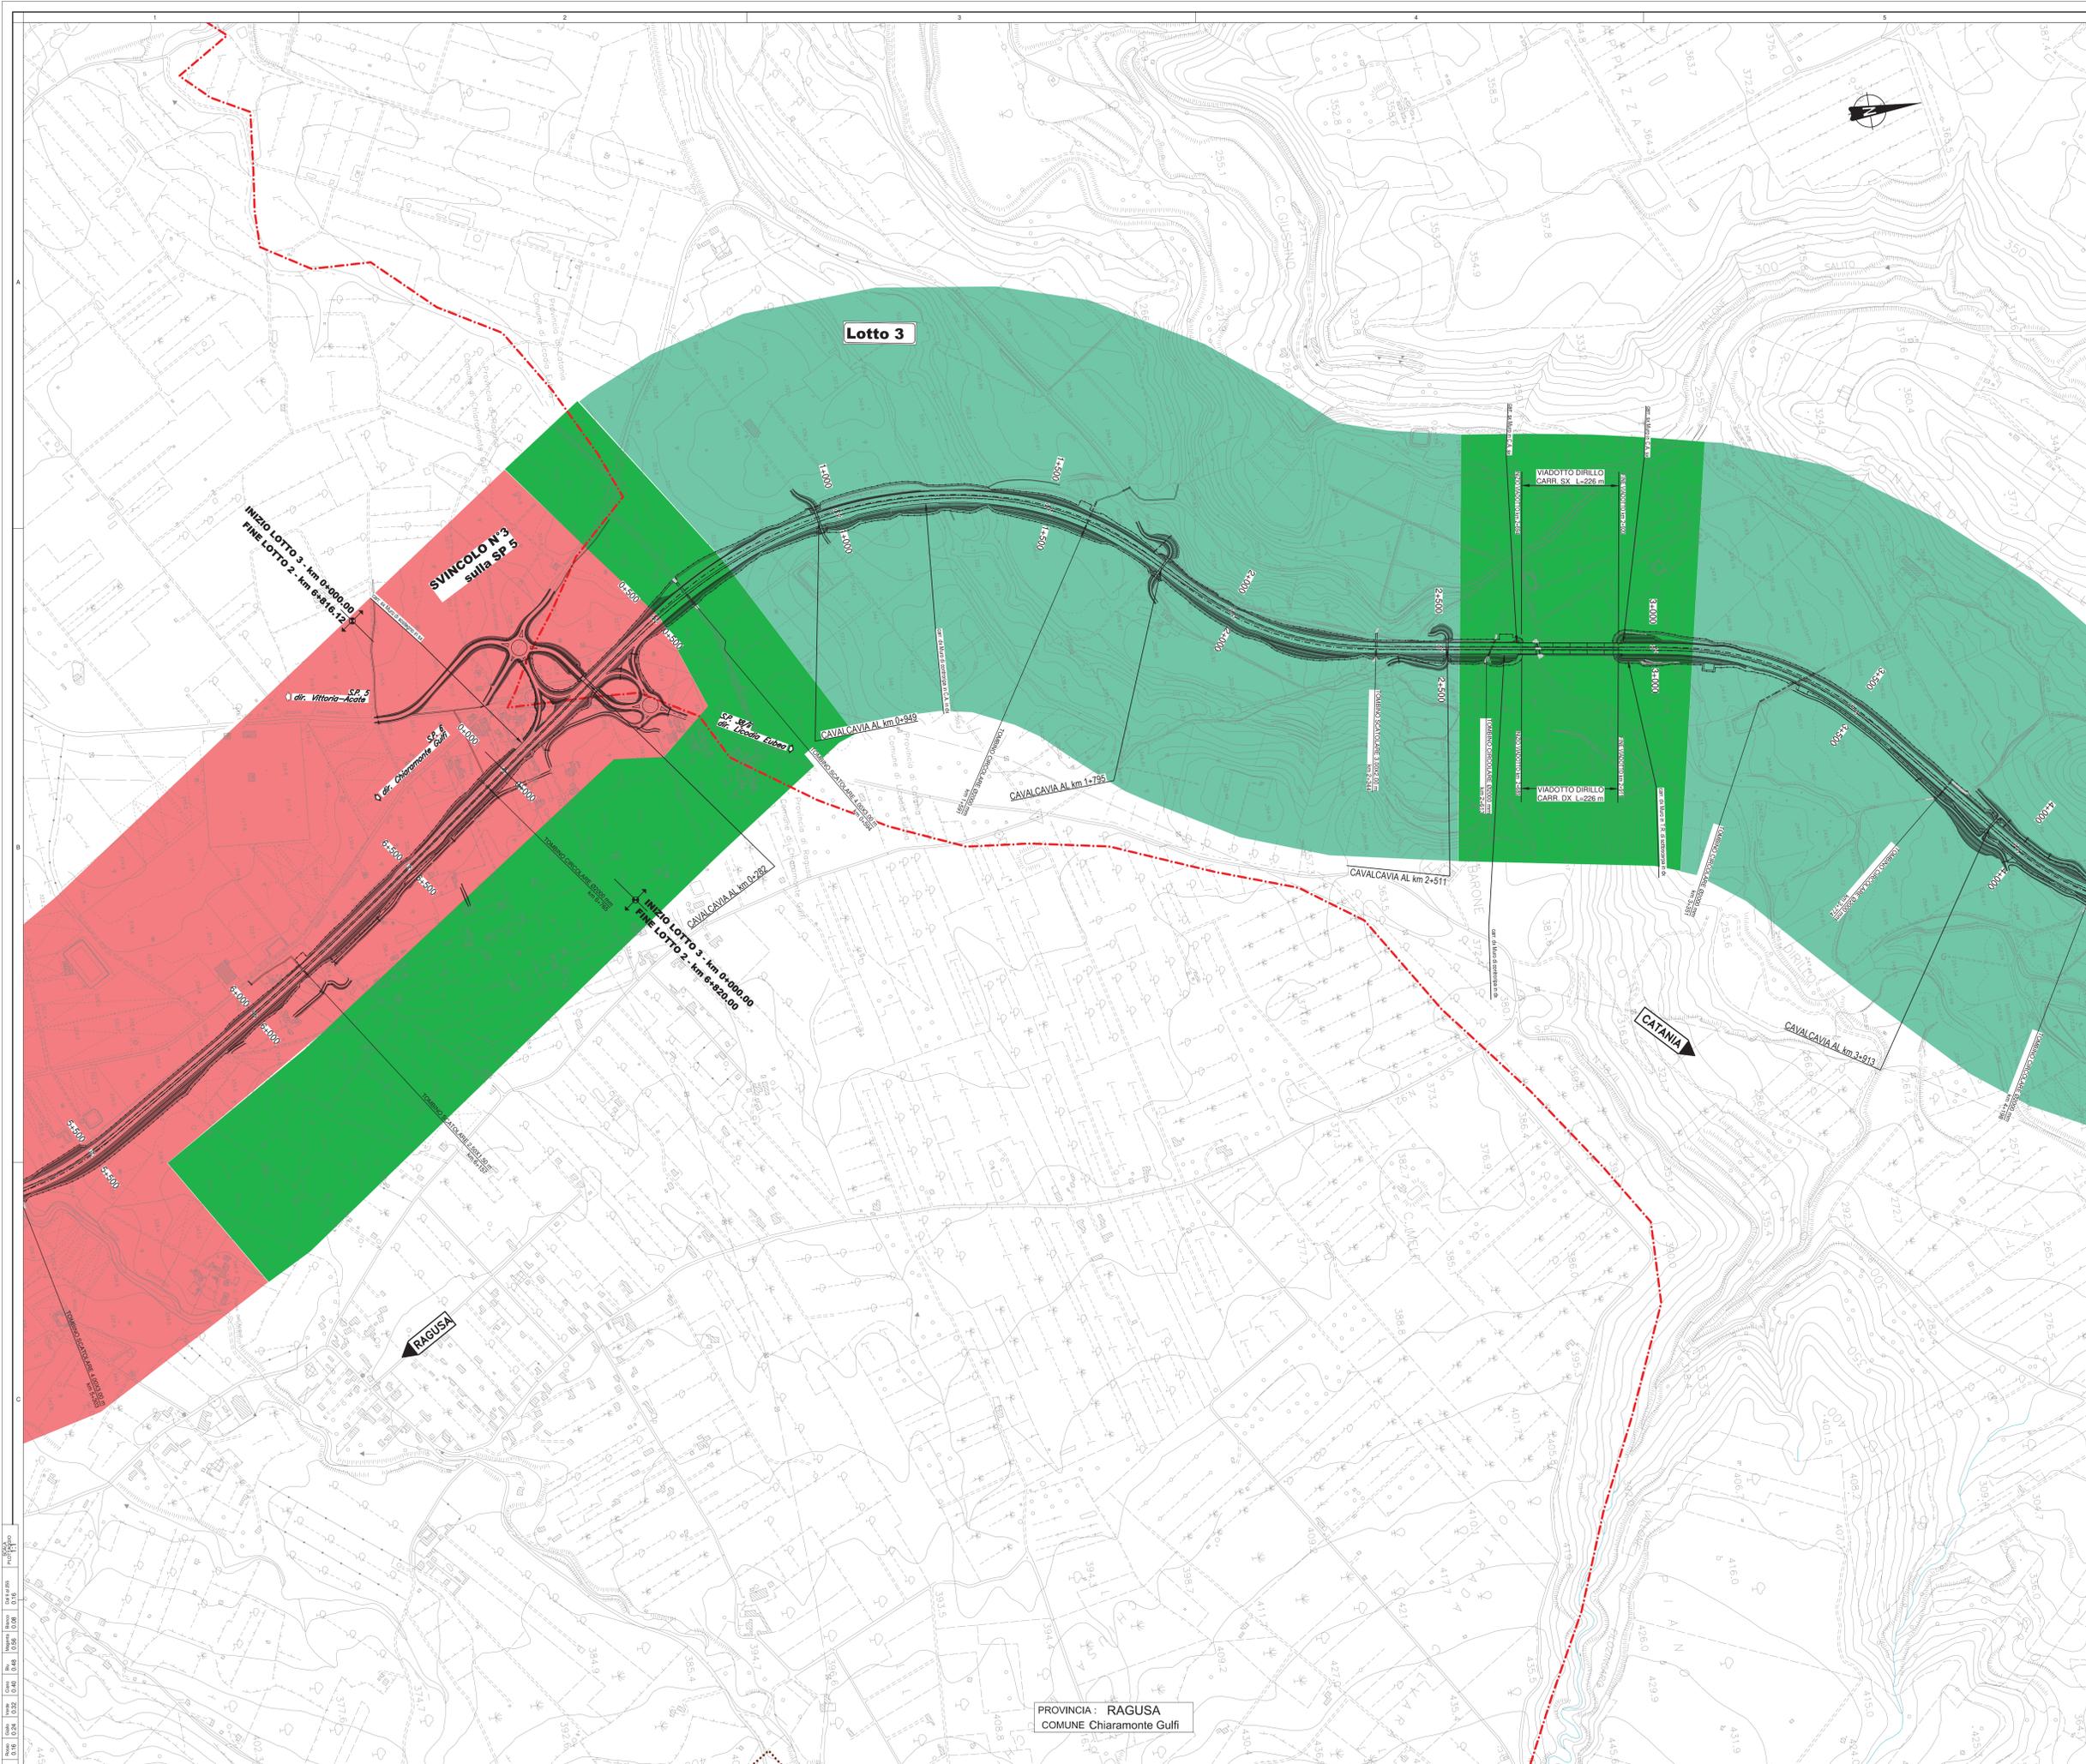

LEGENDA

Limiti amministrativi

- Confine Provinciale
- Confine Comunale

Vincoli archeologici

- Aree soggette a vincolo archeologico (L. 1089/39)
- Zone di interesse archeologico (D. Lgs. 42/2004, Art. 142, Lett. M)

TIPI DI PRESENZE ARCHEOLOGICHE

- INSEDIAMENTO / ABITATO
- VILLA / DOMUS/FATTORIA
- EDIFICIO CIVICO / PUBBLICO
- AREA SACRA / SANTUARIO / CHIESA
- STRUTTURA MURARIA
- NECROPOLI
- IPOGEO/TOMBA ISOLATA
- MONUMENTO FUNERARIO
- STRUTTURA PRODUTTIVA / FORNACE
- RESTI PALEONTOLOGICI, PALENTOLOGICI, PALEOTEETONICI
- RIPOSTIGLIO
- PONTE
- CISTERNA
- TORRE / PORTA URBICA
- CIPPO / MILLARIO
- OPERE AGRICOLE
- INSEDIAMENTO RUPESTRE
- AREA DI MATERIALI FITTLI E MATERIALE ARCHEOLOGICO VARIO
- MATERIALE SPORADICO
- AREALE NOTO DEI SITI
- TOPONIMO
- STRADA CONSERVATA
- STRADA RICOSTRUITA O IPOTIZZATA

CODICE IDENTIFICATIVO DELLE PRESENZE

YY = numero progressivo elemento

CRONOLOGIA

- Età preistorica
- Età protostorica
- Età classica / romana
- Età tardoantica / medievale
- Non definibile

FASCE DEL RISCHIO ARCHEOLOGICO RELATIVO

- AREA DI RISCHIO RELATIVO ALTO
- AREA DI RISCHIO RELATIVO MEDIO-ALTO
- AREA DI RISCHIO RELATIVO MEDIO
- AREA DI RISCHIO RELATIVO MEDIO-BASSO
- AREA DI RISCHIO RELATIVO BASSO

Ministero delle Infrastrutture e dei Trasporti
Struttura di Vigilanza sulle Concessionarie Autostradali

AMMODERNAMENTO A N° 4 CORSIE DELLA S.S. 114 "DI CHIARAMONTE" E DELLA S.S. 194 RAGUSANA DALLO SVINCOLO CON LA S.S. 115 ALLO SVINCOLO CON LA S.S. 114.
(C.U.P. F12C0300000001)

PROGETTO DEFINITIVO

PARTE GENERALE
Carta del rischio archeologico
Tavola 5 di 16

Il Progettista
Responsabile di progetto ed incaricato della direzione delle opere:
Ing. Santa Monaco - Ordine Ing. Torino 5760H

Supporto specialistico
Ottimizzazione della caratterizzazione delle opere:
Ing. Giannaria De Stavola - Ordine Ing. Venezia 2074

Consulenze specialistiche

Geologica:
Dott. Geologo Fabio Melchior
Ordine Geologi del Lazio A.P. n. 663

Opere d'arte principali:
Vedute:
Ing. G. Mandello
Gallerie:
Ing. G. Guiducci

Geotecniche e opere d'arte minori:
Ing. Antonio Alparone

Opere di mitigazione dell'impatto ambientale:
Rumore, vibrazioni ed atmosfera:
alttran



ITALCONSULT **GP Ingegneria** **ILISEA**

RIFERIMENTO LABORATORIO

FASE	TR.LT.	DISCIPLINA/OPERA	DOC.	PROGR.	ST.REV.	FOGLIO	DATA
D011	T100	AK002	1	P5	005	0A	GENNAIO '17
REV.	DATA	DESCRIZIONE	IDENTIFICAZIONE	VERIFICATO	APPROVATO		
A	GENNAIO '17	Emissione	ITC	Tenavola	Moraco		

IL RESPONSABILE DEL PROCESSIONARIO
SARC SRL

L'ENTITA' COSTRUTTRICE
VETO PER ADETTAZIONE

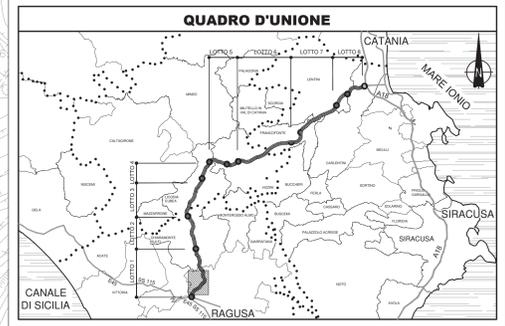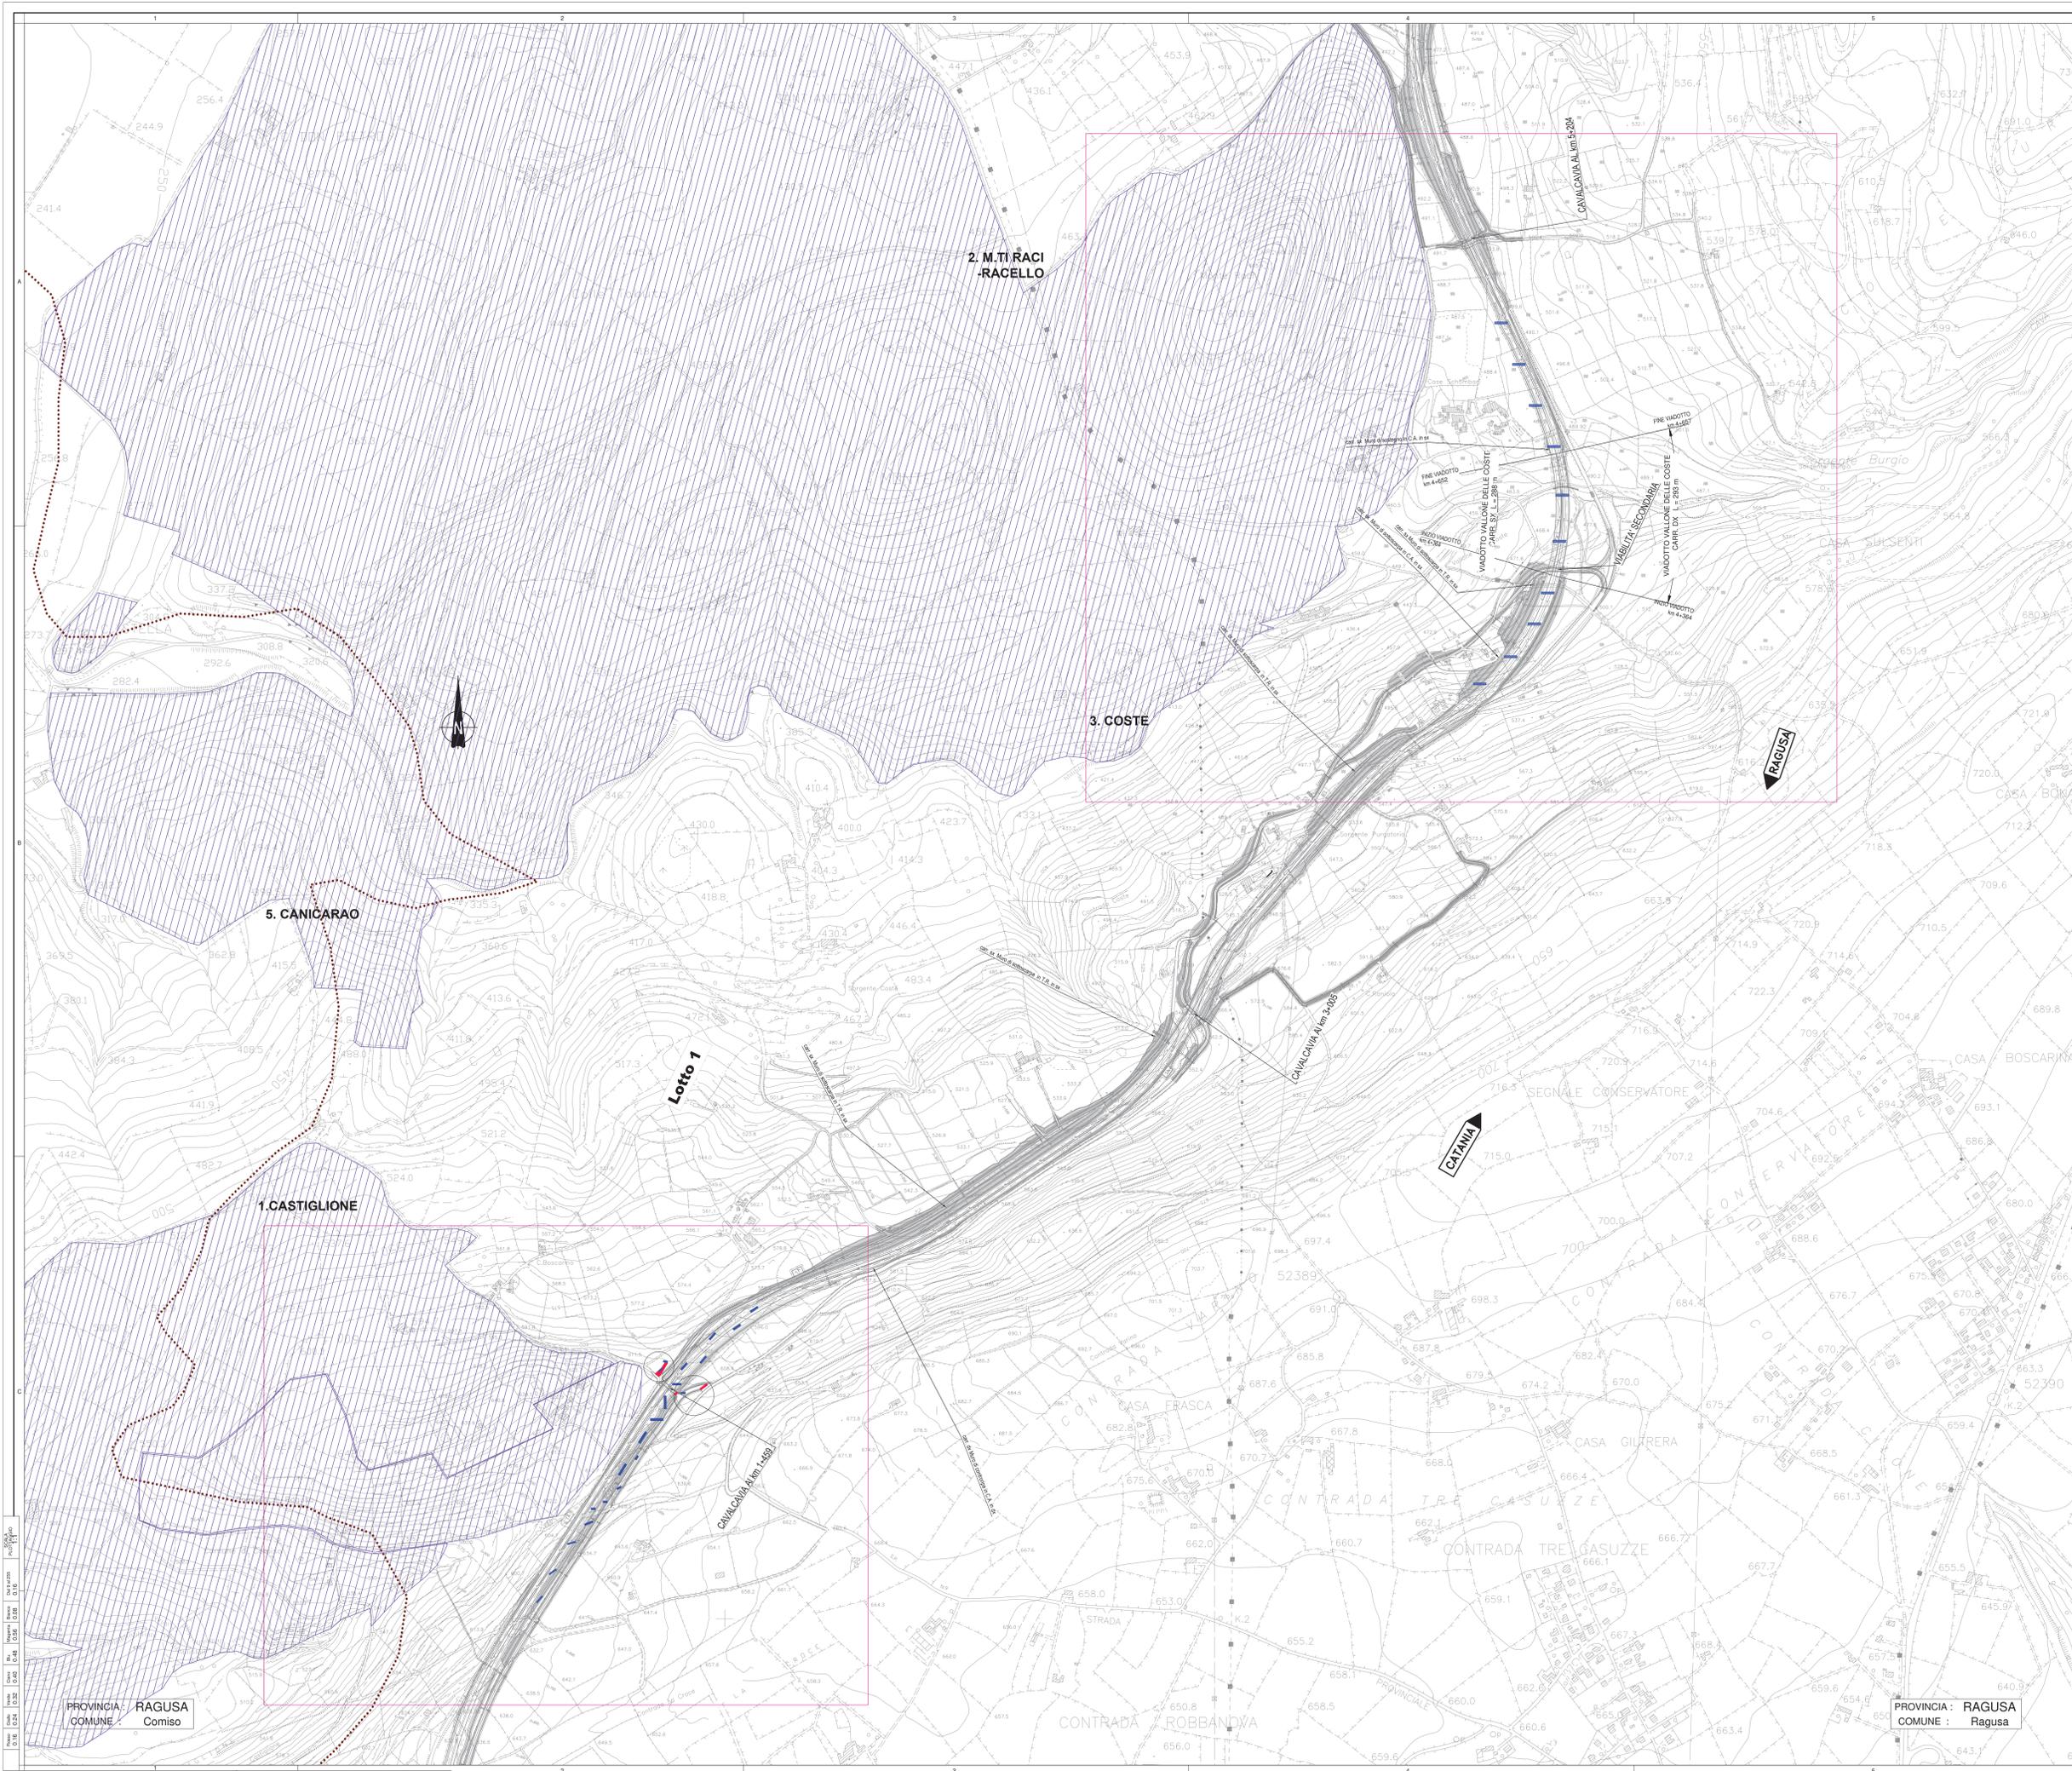

LEGENDA

- AREE DEI SONDAggi ARCHEOLOGICI
- SETTORI DI SCAVO
- AREA DI INTERESSE ARCHEOLOGICO
- TRACCIATO DI PROGETTO



Ministero delle Infrastrutture e dei Trasporti
 Struttura di Vigilanza sulle Concessionarie Autostradali

AMMODERNAMENTO A N° 4 CORSIE DELLA S.S. 514 "DI CHIARAMONTE" E DELLA S.S. 194 RAGUSANA DALLO SVINCOLO CON LA S.S. 115 ALLO SVINCOLO CON LA S.S. 114.
 (C.U.P. F1203000000001)

PROGETTO DEFINITIVO

PARTE GENERALE ARCHEOLOGIA
 Castiglione (RG) - Piano operativo per le indagini archeologiche preventive
 Quadro d'insieme

Il Progettista		Supporto specialistico	
Responsabile di progetto ed incaricato delle migrazioni tra le varie prestazioni: Ing. Santa Monaco - Ordine Ing. Torino 5769H		Organizzazione della caratterizzazione delle opere: Ing. Giannina De Stavola - Ordine Ing. Venezia 2074	
Geologo:		Geotecnica e opere d'arte minori:	
Dott. Geologo Fabio Micheli Ordine Geologi del Lazio A.P. n. 663		Ing. Antonio Alparone	
Opere d'arte principali:		Opere di mitigazione dell'impatto ambientale:	
Ufficio: Ing. G. Mondello		Ufficio: Ing. G. Guiducci	
ITALCONSULT		GP Ingegneria	
Consulenze specialistiche		Consulenze specialistiche	
Riferimento Elaborato: FASE TR/LT DISCIPLINA/OPERA DOC. PROG. ST. REV. FOGLIO SCALA D 01 T 1 00 AK 003 1 P 5 0 0 1 0 B 0 1 0 1 1:5000		Riferimento Elaborato: FASE TR/LT DISCIPLINA/OPERA DOC. PROG. ST. REV. FOGLIO SCALA D 01 T 1 00 AK 003 1 P 5 0 0 1 0 B 0 1 0 1 1:5000	
REV. DATA DESCRIZIONE REDATTORE/REVISORE VERIFICATO APPROVATO A GENNAIO '17 Emissione ITC Terreno Monaco B LUGLIO '17 Integrazione indagini per rinvenimenti archeologici in C.da Castiglione ITC/ILEG Terreno Monaco		IL RESPONSABILE DEL PROCEDIMENTO SARC SRL	
IL CONCESSIONARIO SARC SRL		L'ENTITA' COSTRUTTRICE VISTO PER ACCETTAZIONE	

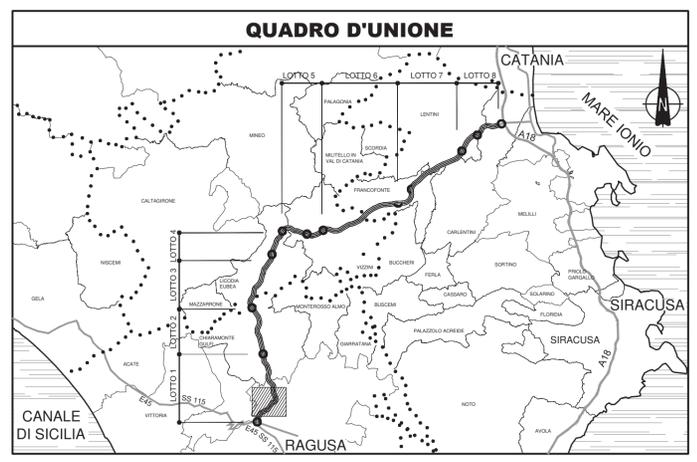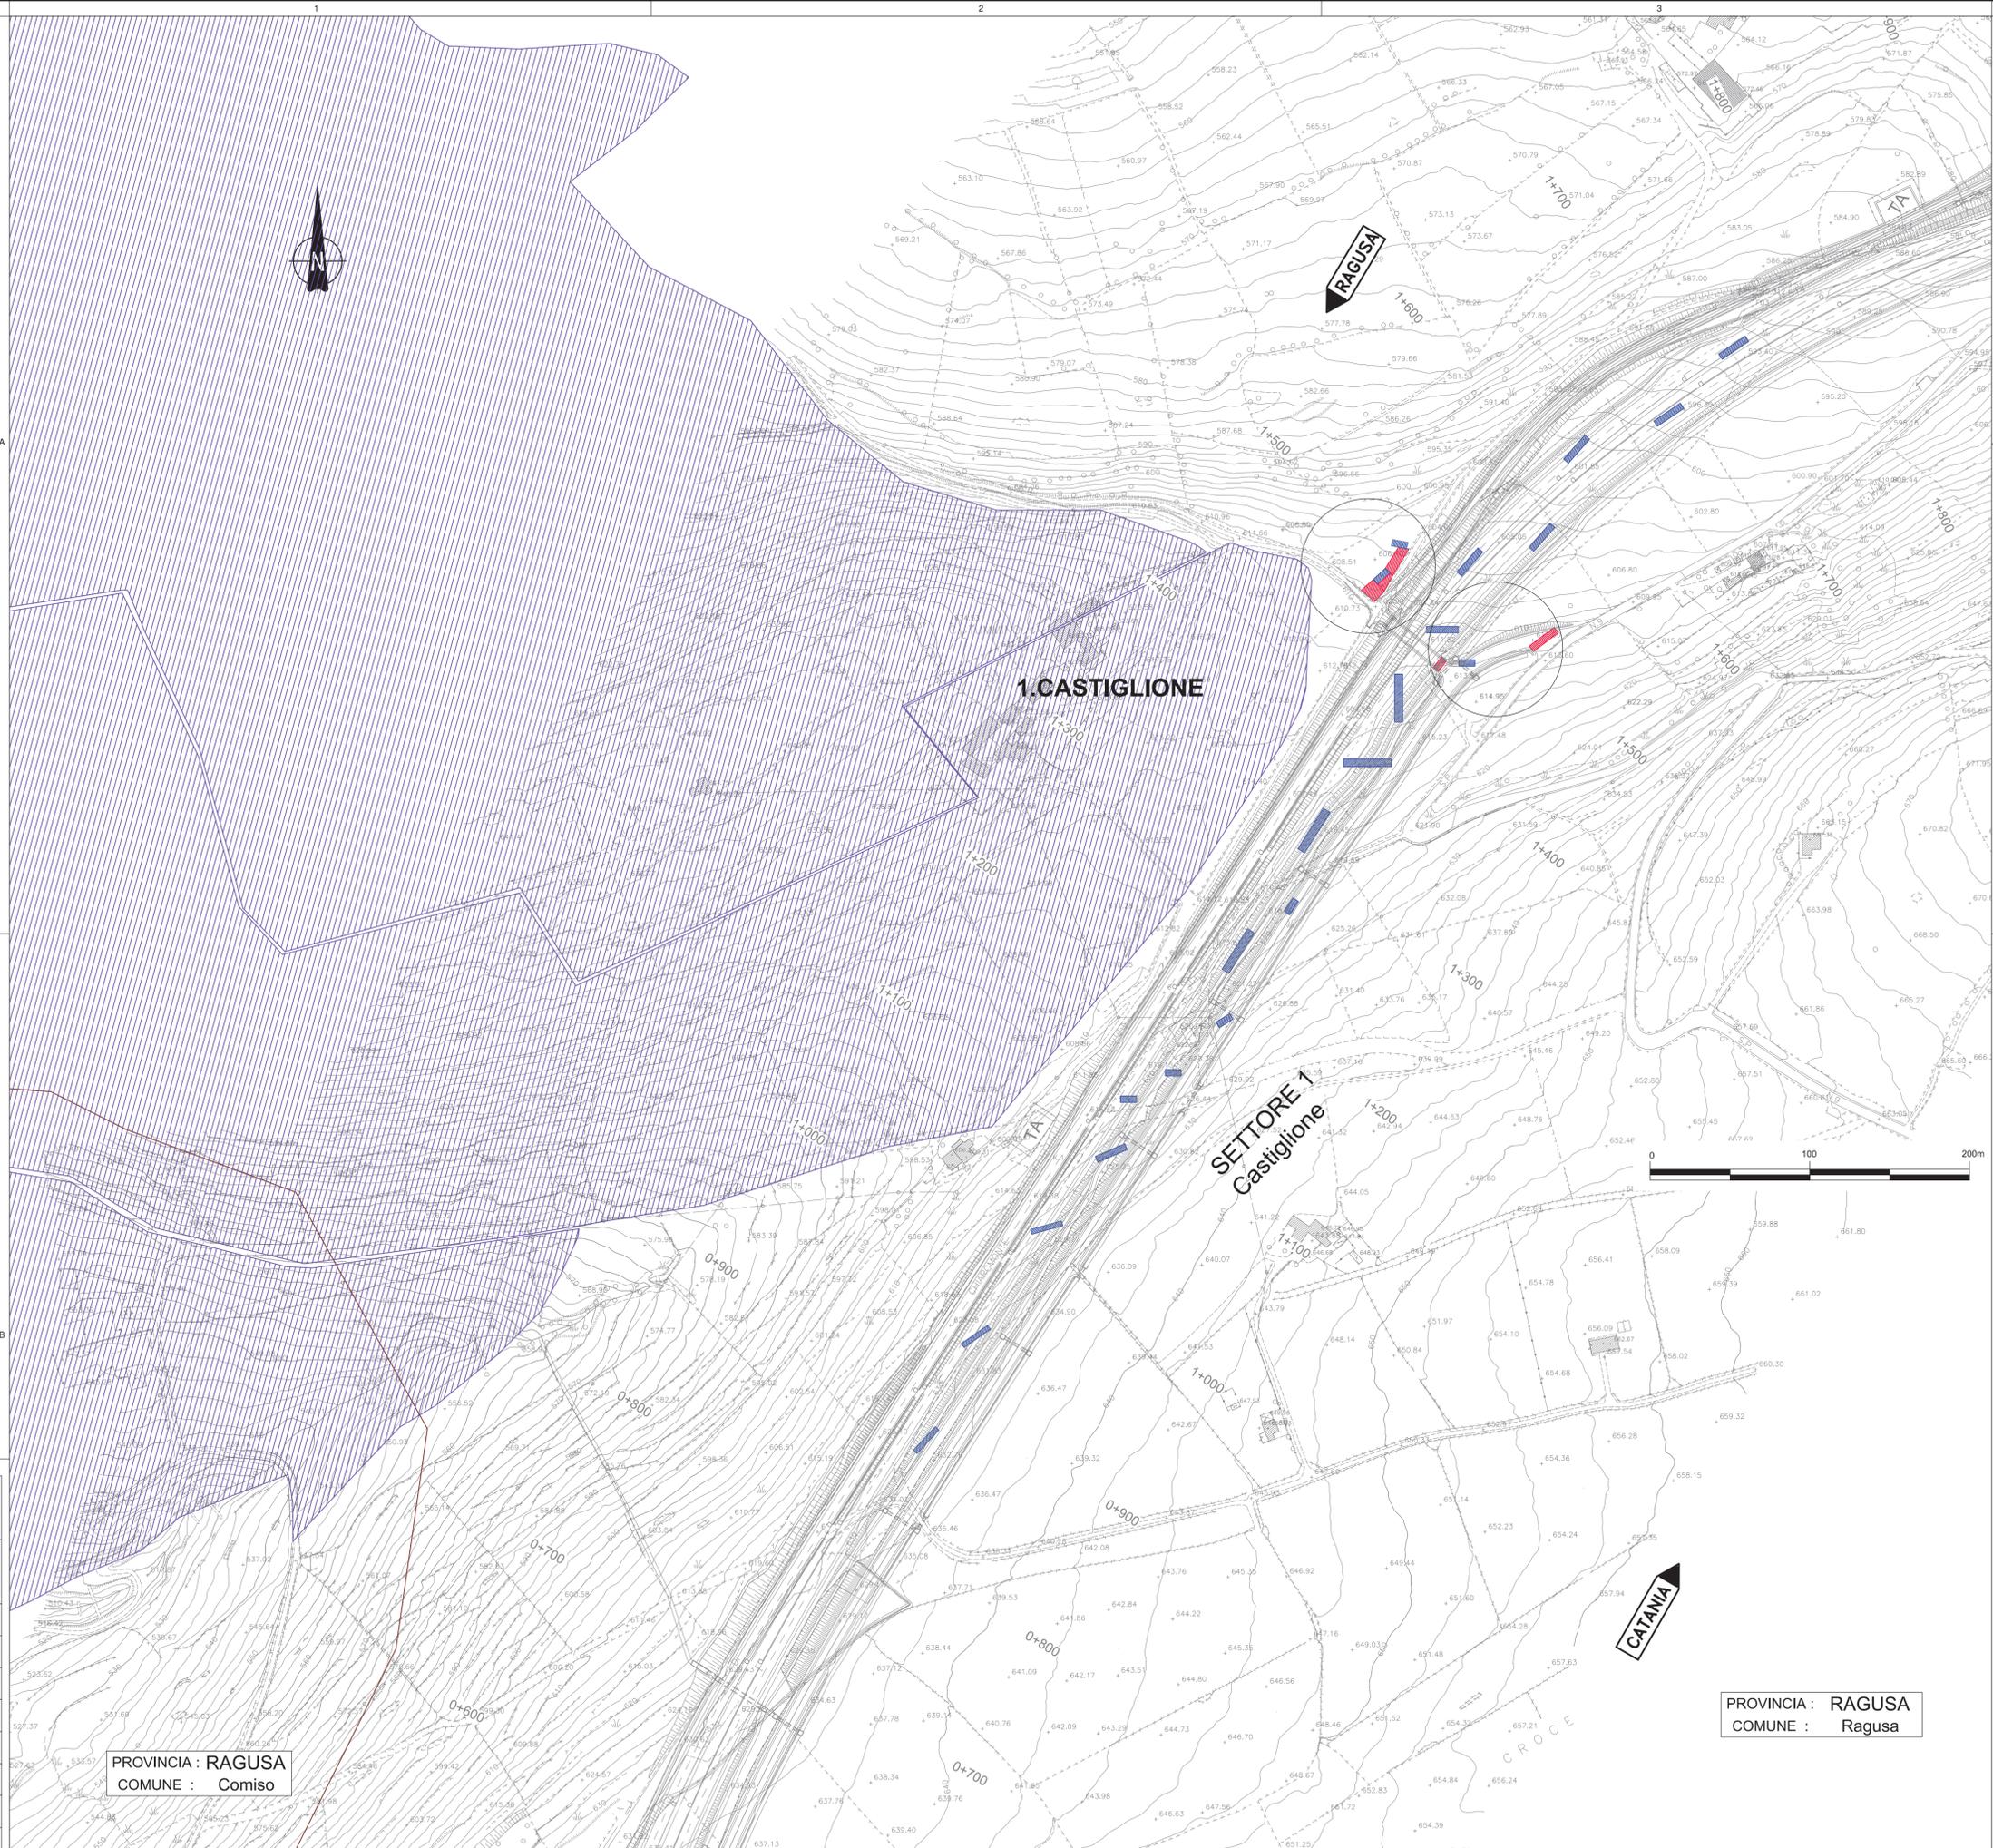

LEGENDA

- AREE DEI SONDAGGI ARCHEOLOGICI
- SETTORI DI SCAVO
- AREA DI INTERESSE ARCHEOLOGICO
- TRACCIATO DI PROGETTO

Ministero delle Infrastrutture e dei Trasporti
Struttura di Vigilanza sulle Concessionarie Autostradali

**AMMODERNAMENTO A N° 4 CORSIE DELLA S.S. 514
"DI CHIARAMONTE" E DELLA S.S. 194 RAGUSANA
DALLO SVINCOLO CON LA S.S. 115 ALLO
SVINCOLO CON LA S.S. 114.
(C.U.P. F12C03000000001)**

PROGETTO DEFINITIVO

**PARTE GENERALE
ARCHEOLOGIA**
Castiglione (RG) - Piano operativo per le indagini archeologiche preventive
Stralcio planimetrico con ubicazione delle aree di indagine di c. da Castiglione

Il Progettista		Supporto specialistico	
Responsabile di progetto ed incaricato delle integrazioni tra le varie prestazioni: Ing. Santa Monaco - Ordine Ing. Torino 5760H		Ottimizzazione della cantierizzazione delle opere: Ing. Gianmaria De Stavola - Ordine Ing. Venezia 2074	
Consulenze specialistiche			
Geologo: Dott. Geologo Fabio Melchiorri Ordine Geologi del Lazio A.P. n 663		Geotecnica e opere d'arte minori: Ing. Antonio Alparone	
Opere d'arte principali:			
Viadotti Ing. G. Mandello ITALCONSULT		Gallerie Ing. G. Guiducci GP ingegneria	
		Ecosistemi e paesaggio 	
Rumore, vibrazioni ed atmosfera 			

RIFERIMENTO ELABORATO										DATA	
FASE	TRILT	DISCIPLINA/OPERA	DOC	PROGR.	ST./REV.	FOGLIO	GENNAIO '17				
D01	T100	AK003	1	P6	001	0B	01	02	SCALA		
							1:2000				
REV.	DATA	DESCRIZIONE					REDATTO/CONSULENTE	VERIFICATO	APPROVATO		
A	GENNAIO '17	Emissione					ITC	Terranova	Monaco		
B	LUGLIO '17	Integrazione indagini per rinvenimenti archeologici in C.da Castiglione					ITC/SILEC	Terranova	Monaco		


IL RESPONSABILE DEL PROCEDIMENTO

IL CONCESSIONARIO
SARC SRL


L'ENTITA' COSTRUTTRICE
 VISTO PER ACCETTAZIONE

PROVINCIA : RAGUSA
COMUNE : Ragusa


**Procedura Operativa per effettuare i saggi:
Schema trincea tipo**

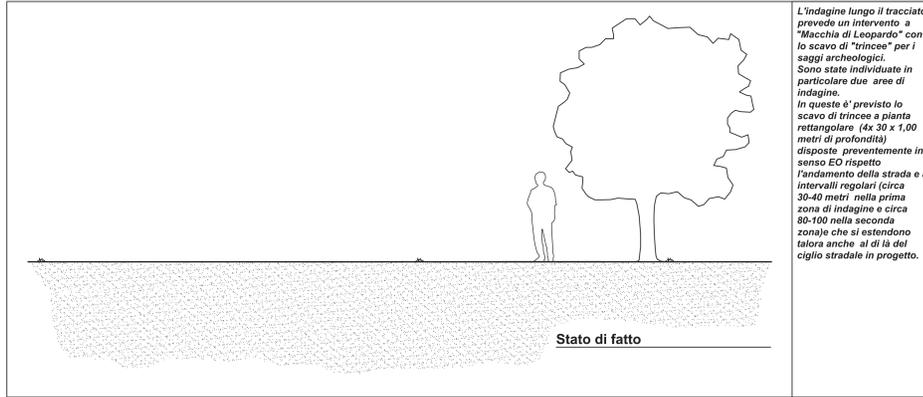


L'indagine lungo il tracciato prevede un intervento a "Macchia di Leopardo" con lo scavo di "trincee" per i saggi archeologici. Sono state individuate in particolare due aree di indagine. In queste è previsto lo scavo di trincee a pianta rettangolare (4x 30 x 1,00 metri di profondità) disposte preventivamente in senso EO rispetto l'andamento della strada e a intervalli regolari (circa 30-40 metri nella prima zona di indagine e circa 80-100 nella seconda zona) che si estendono talora anche ai di là del ciglio stradale in progetto.

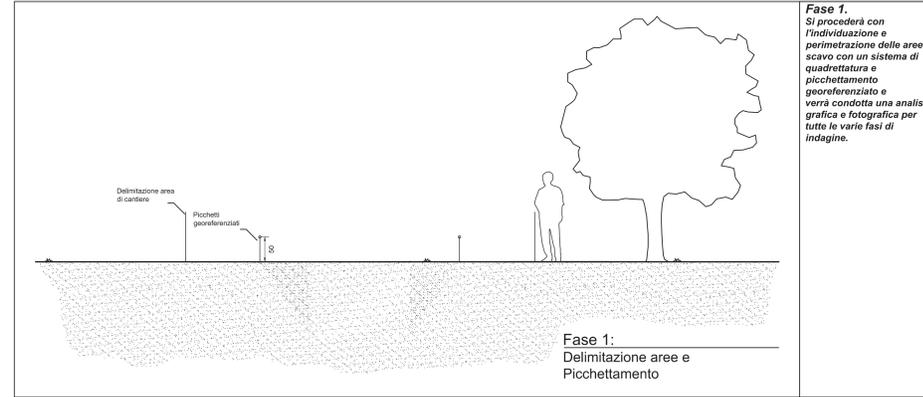


Fase 1. Si procederà con l'individuazione e perimetrazione delle aree di scavo con un sistema di quadratura e picchettamento georeferenziato e verrà condotta una analisi grafica e fotografica per tutte le varie fasi di indagine.

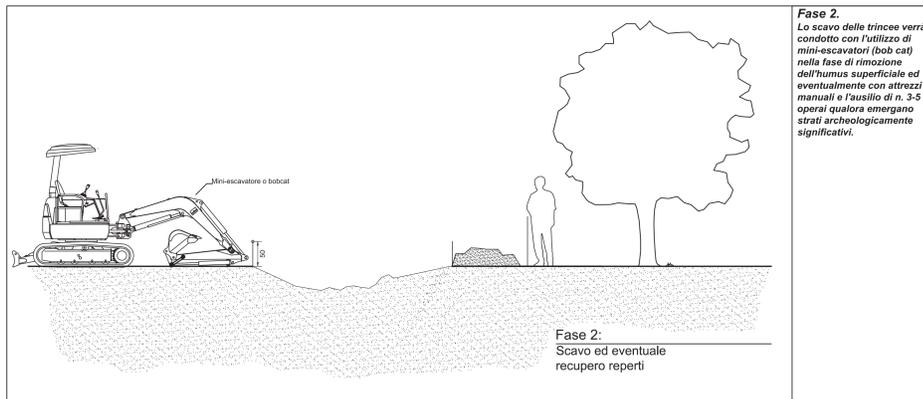

Fase 2. Lo scavo delle trincee verrà condotto con l'utilizzo di mini-escavatori (bob cat) nella fase di rimozione dell'humus superficiale ed eventualmente con attrezzi manuali e l'ausilio di n. 3-5 operai qualora emergano strati archeologicamente significativi.

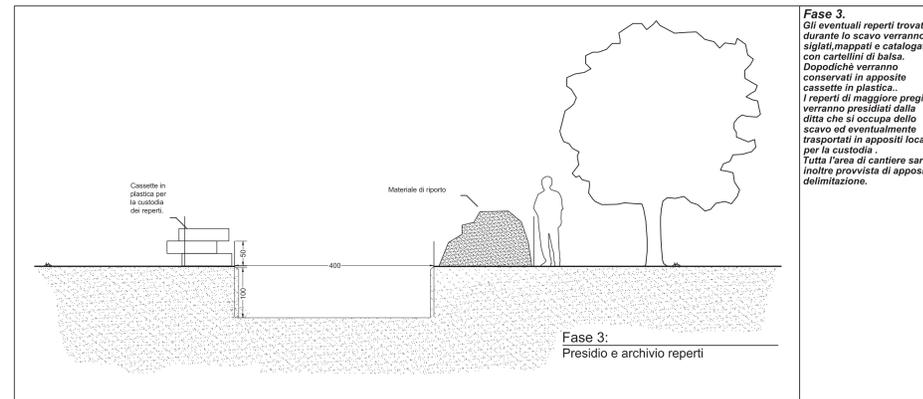

Fase 3. Gli eventuali reperti trovati durante lo scavo verranno siglati, mappati e catalogati con cartellini di balza. Dopodiché verranno conservati in apposite cassette in plastica. I reperti di maggiore pregio verranno presidiati dalla ditta che si occupa dello scavo ed eventualmente trasportati in appositi locali per la custodia. Tutta l'area di cantiere sarà inoltre provvista di apposita delimitazione.

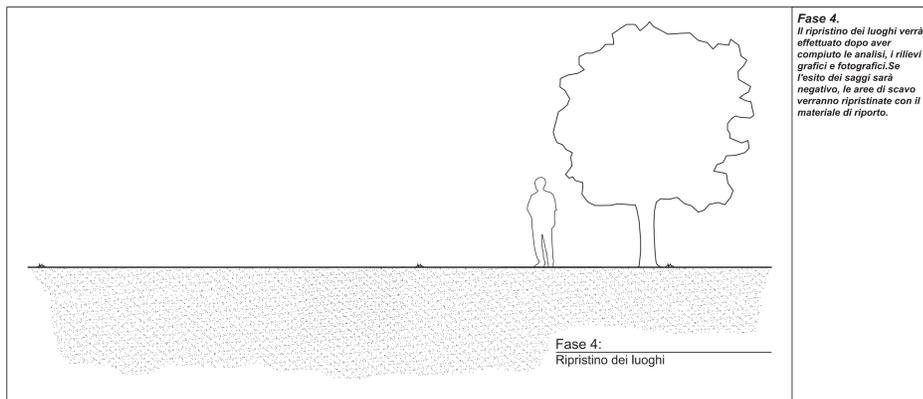

Fase 4. Il ripristino dei luoghi verrà effettuato dopo aver compiuto le analisi, i rilievi grafici e fotografici. Se l'esito dei saggi sarà negativo, le aree di scavo verranno ripristinate con il materiale di riporto.

Ministero delle Infrastrutture e dei Trasporti
Struttura di Vigilanza sulle Concessionarie Autostradali

AMMODERNAMENTO A N° 4 CORSIE DELLA S.S. 514
"DI CHIARAMONTE" E DELLA S.S. 194 RAGUSANA
DALLO SVINCOLO CON LA S.S. 115 ALLO
SVINCOLO CON LA S.S. 114.
(C.U.P. F12C0300000001)

PROGETTO DEFINITIVO

PARTE GENERALE
ARCHEOLOGIA
Castiglione (RG) - Piano operativo per le indagini archeologiche preventive
Sezione stratigrafica tipo delle trincee

Progettista	Supporto specialistico
Responsabile di progetto ed incaricato delle integrazioni tra le varie prestazioni: Ing. Santa Monaco - Ordine Ing. Torino 5760H	Optimizzazione della caratterizzazione delle opere: Ing. Gianmaria De Stavola - Ordine Ing. Venezia 2074
Consulenze specialistiche	
Geologo: Dott. Geologo Fabio Melchiorri Ordine Geologi del Lazio A.P. n. 663	Geotecnica e opere d'arte minori: Ing. Antonio Alparone
Opere d'arte principali: Ing. G. Mondello	Opere di mitigazione dell'impatto ambientale: Gallerie Ing. G. Guiducci Ecosistemi e paesaggio
Consulenze specialistiche: Rumore, vibrazioni ed atmosfera ALTRAN	

REFERIMENTO ELABORATO	DISCIPLINA/OPERA	DOC.	PROGR.	ST./REV.	FOGLIO	DATA
D01	T100	AK003	1	WX	001	0A
REV.	DATA	DESCRIZIONE	REDAZIONE/REV.	VERIFICATO	APPROVATO	
A	GENNAIO '17	Emissione	ITC	Terronea	Monaco	

IL RESPONSABILE DEL PROCEDIMENTO: SARFC SRL

IL CONCESSIONARIO: SARFC SRL

L'ENTITA' COSTRUTTRICE: SARFC SRL

VISTO PER ACCETTAZIONE

Data: 01/01/2017
 Ora: 10:08:11
 Utente: gmonaco
 Titolo: D01-T100-AK003-1-WX-001-0A