


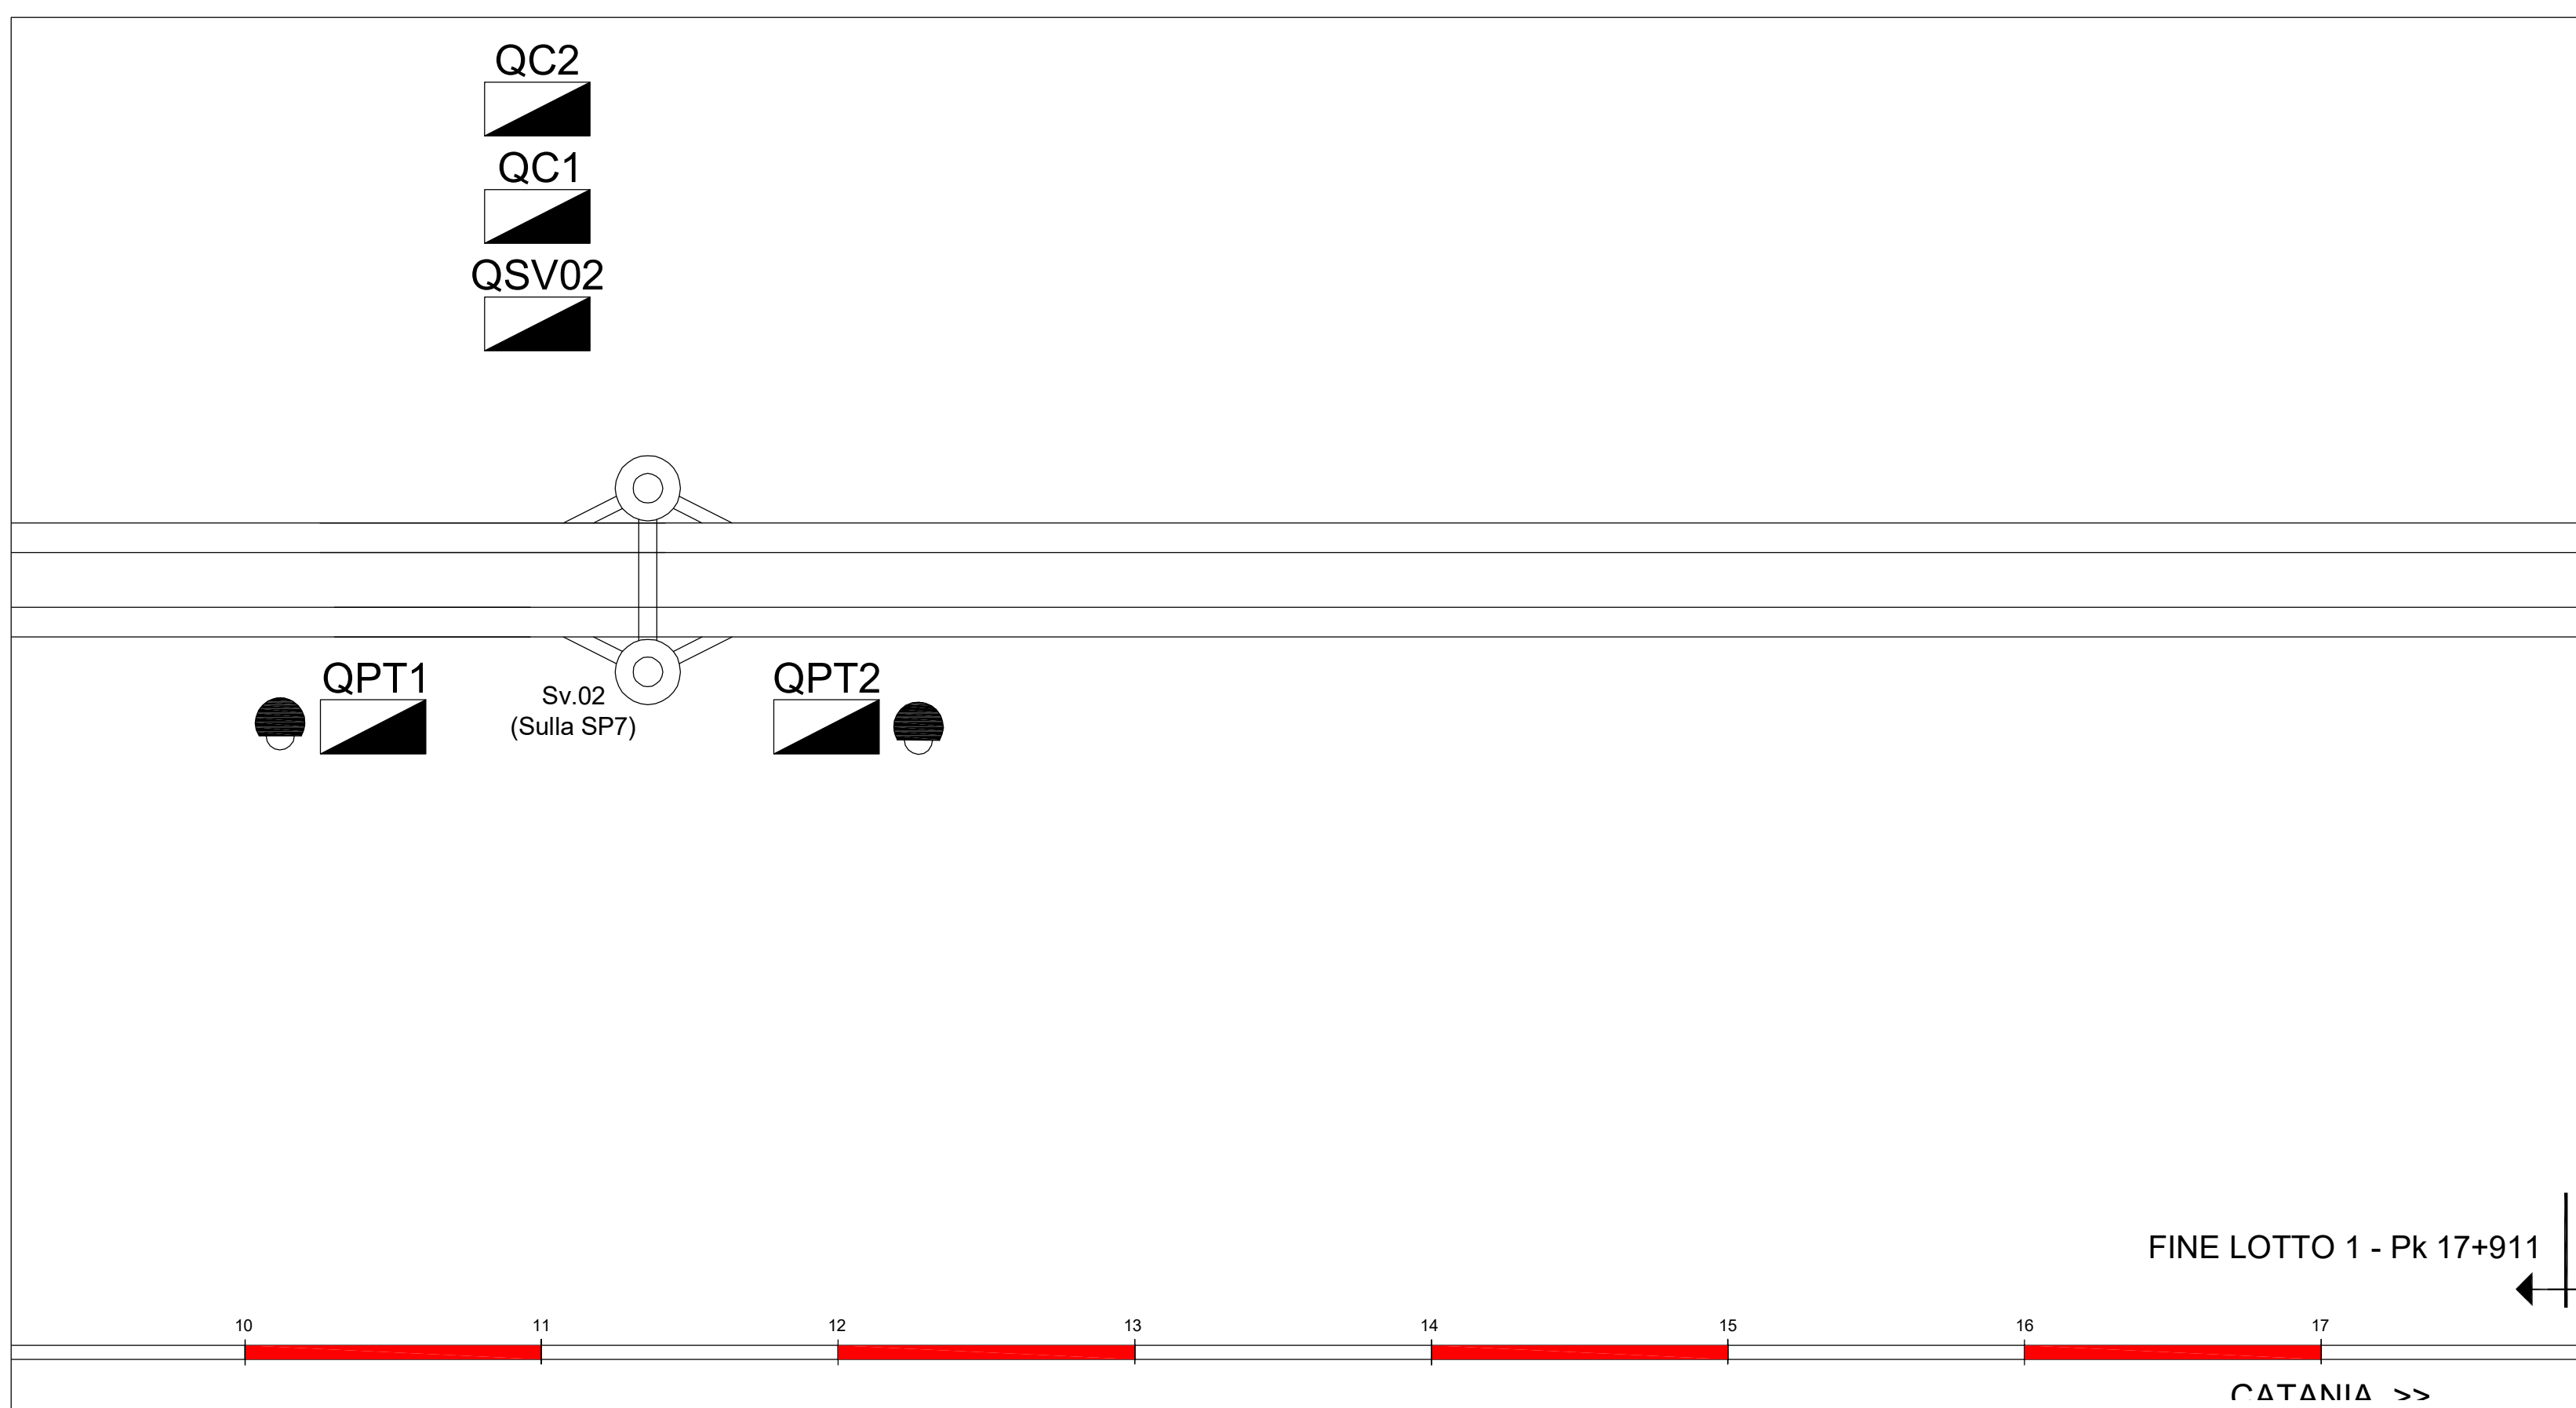

LEGENDA	
	Quadro Elettrico di Svincolo
	Quadro Elettrico di impianto in itinere comprensivo di nodo di rete
	Quadro Contatori impianto in itinere
	Quadro generale di Galleria
	Quadro stazione di sollevamento
	Quadro Elettrico Centro di Controllo (escluso dal presente appalto)
	Pannello a Messaggio Variabile
	Impianto METEO
	Telecamera DOME

### KEY-PLAN GENERALE





**Direzione Progettazione e Realizzazione Lavori**

### ITINERARIO RAGUSA-CATANIA

Collegamento viario compreso tra lo Svincolo della S.S. 514 "di Chiaramonte" con la S.S. 115 e lo Svincolo della S.S. 194 "Ragusana"  
LOTTO 1 - Dallo svincolo n. 1 sulla S.S. 115 (compreso) allo svincolo n. 3 sulla S.P. 5 (escluso)

**PROGETTO ESECUTIVO** COD. **PA895**

PROGETTISTAZIONE: ATI SINTAGMA - GP INGEGNERIA - COOPROGETTI - GDG - ICARIA - OMNISERVICE

<b>PROGETTISTA RESPONSABILE DELL'INTEGRAZIONE DELLE PRESTAZIONI SPECIALISTICHE:</b> Dott. Ing. Nando Granieri Ordine degli Ingegneri della Prov. di Perugia n° A351	<b>IL GRUPPO DI PROGETTAZIONE:</b> <b>MANDATARIA:</b>  Dott. Ing. N. Granieri Dott. Ing. F. Durastano Dott. Ing. V. Truffini Dott. Arch. A. Bracchini Dott. Ing. L. Nani Dott. Ing. M. Abramo Dott. Ing. F. Panico Dott. Ing. M. Briganti Botta Dott. Ing. L. Gagliardi Dott. Geol. G. Cerqughini
<b>IL GEOLOGO:</b> Dott. Geol. Marco Leonardi Ordine dei Geologi della Regione Lazio n° 1541	<b>MANDANTI:</b>  Dott. Ing. G. Guicciardi Dott. Ing. A. Signorelli Dott. Ing. E. Minervelli Dott. Ing. A. Belli Dott. Arch. E. A. E. Crimi Dott. Arch. M. Pirelli Dott. Arch. P. Ghiselli Dott. Ing. D. Palle Dott. Ing. G. Lucibello Dott. Arch. G. Guastella Dott. Geol. M. Leonardi Dott. Ing. G. Parente Dott. Ing. L. Ragnacci Dott. Arch. A. Sisti Arch. M. G. Lisero
<b>IL COORDINATORE PER LA SICUREZZA IN FASE DI PROGETTAZIONE:</b> Dott. Ing. Ambrogio Signorini Ordine degli Ingegneri della Provincia di Roma n° A35111	 Dott. Ing. D. Caraccioli Dott. Ing. S. Sacconi Dott. Ing. C. Consofi  Dott. Ing. V. Rotaciari Dott. Ing. G. Puli Dott. Ing. F. Macchioni Dott. Ing. F. Aloe Dott. Ing. A. Salvemini Dott. Ing. G. Verini Supplizi Dott. Ing. V. Piarro Dott. Ing. C. Suparoni
<b>VISTO IL RESPONSABILE DEL PROCEDIMENTO</b> Dott. Ing. Luigi Mupo	<b>IL RESPONSABILE DI PROGETTO:</b>  Dott. Ing. <b>MORENO PANFILI</b> SETTORE CIVILE E AMBIENTALE SETTORE DELL'INFORMAZIONE

### IMPIANTI TECNOLOGICI - IMPIANTI IN ITINERE

Schema sinottico dei vari componenti

CODICE PROGETTO		NOME FILE		REVISIONE	SCALA:
PROGETTO	LEV. PROG.	N. PROG.			
LO408Z	E	2101	101MO3IMPSCO1B	B	-
			CODICE ELAB. T01IM03IMPSCO1		
REV.	DESCRIZIONE	DATA	REDATTO	VERIFICATO	APPROVATO
B	Revisione a seguito di Rapporto di Verifica	NOVEMBRE 2021	PAF/LL	PAF/LL	GRANIERI
A	Emissione	GIUGNO 2021	PAF/LL	PAF/LL	GRANIERI