LEGENDA

SIMBOLO	DESCRIZIONE	U.M.	Q.TA'
	Telecamera DOME in custodia stagna IP65, ottica varifocale, Day&Night, angolo di ripresa 180° azionabile da remoto montata su palo tronoconico a sezione circolare in lamiera di acciaio zincato a caldo altezza totale 8 mt.ft.	n.	2
	Pozzetto prefabbricato in calcestruzzo vibrocompresso per ispezione e derivazione cavidotti illuminazione pubblica su terreno vegetale, dimensioni interne 600x600mm, altezza 600mm spessore 120mm, completo di chiusino in ghisa C250, dimensioni telaio 700x700 mm, luce netta 600x600 mm.	n.	Vedi pianta tubazioni
QC2	Quadro elettrico contatori impianto n.2	n.	1
QPT2	Quadro elettrico impianto n.2	n.	1
	Indicazione di percorrenza linee elettriche di alimentazione	n.	/

IMPIANTO N.2

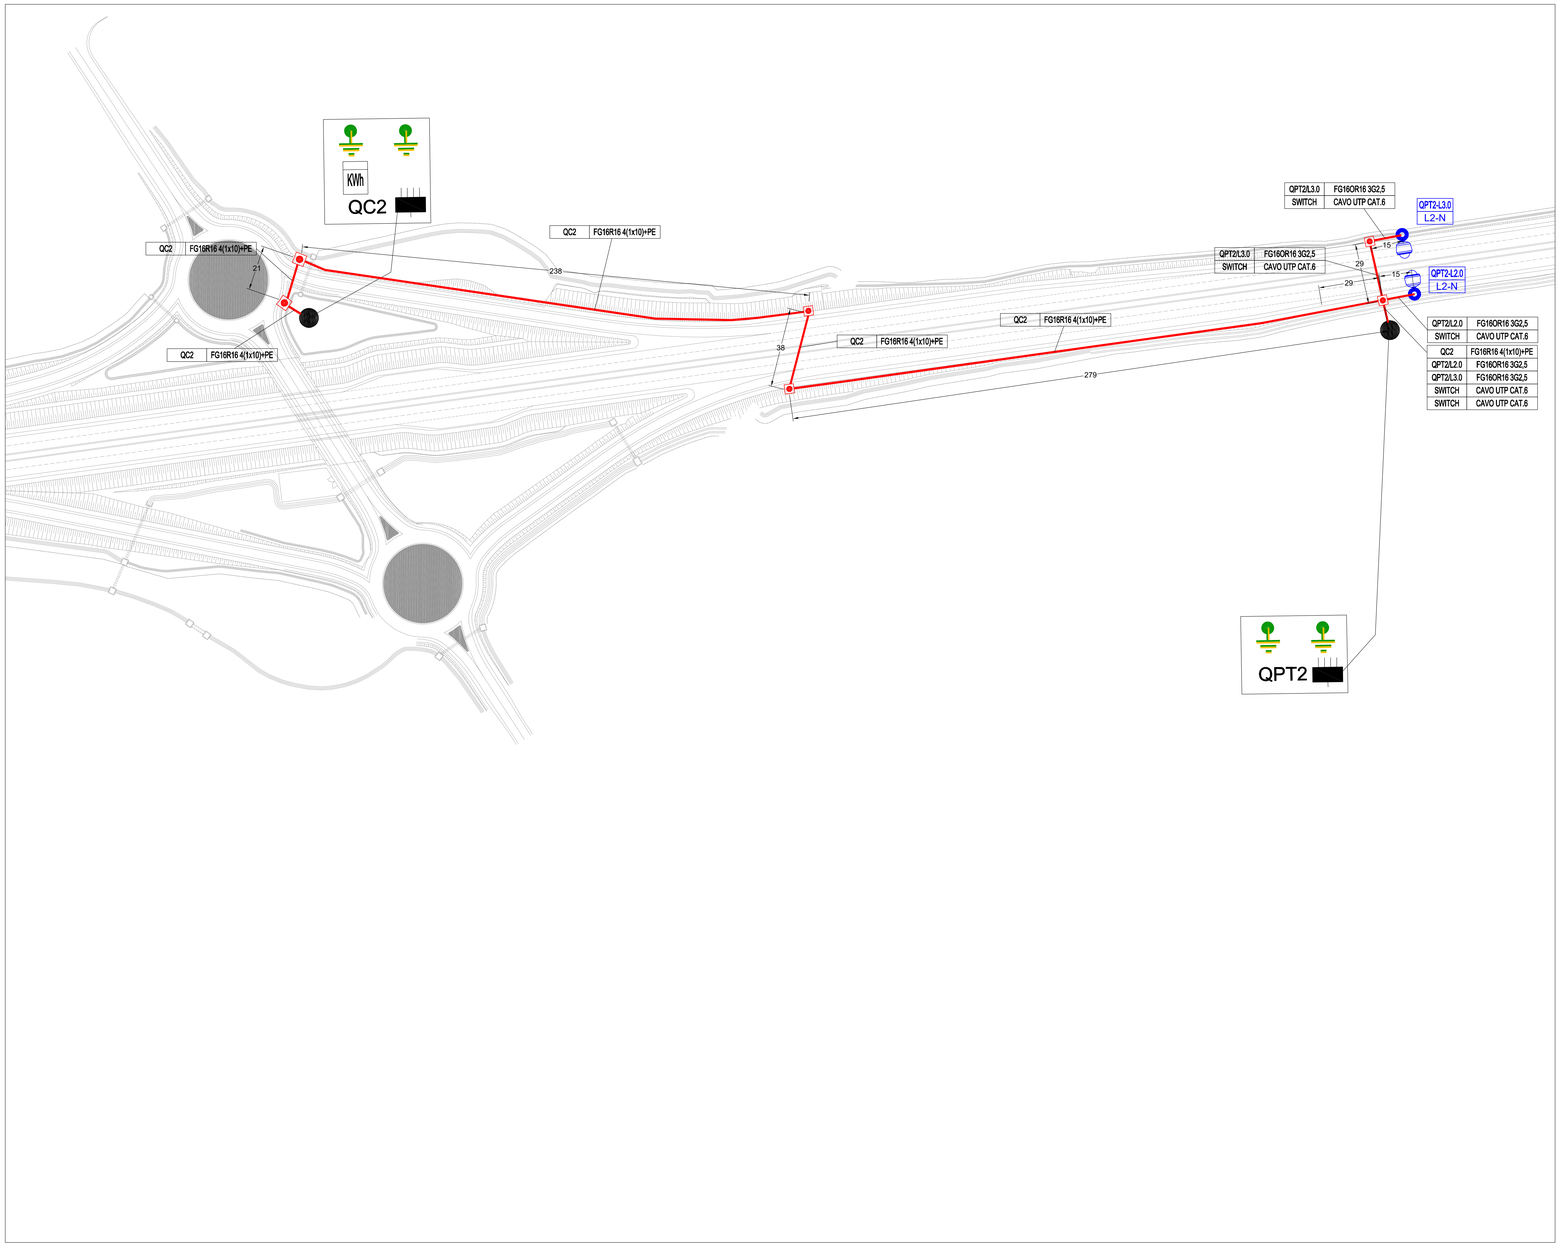

KEY-PLAN GENERALE

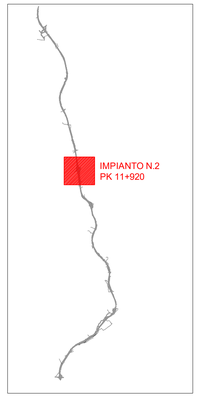

anas
GRUPPO FS ITALIANE

Direzione Progettazione e Realizzazione Lavori

ITINERARIO RAGUSA-CATANIA

Collegamento viario compreso tra lo Svincolo della S.S. 514 "di Chiaramonte" con la S.S. 115 e lo Svincolo della S.S. 194 "Ragusana"

LOTTO 1 - Dallo svincolo n. 1 sulla S.S. 115 (compreso) allo svincolo n. 3 sulla S.P. 5 (escluso)

PROGETTO ESECUTIVO — COD. PA895

PROGETTAZIONE: ATI SINTAGMA - GP INGEGNERIA - COOPROGETTI -GDG - ICARIA - OMNISERVICE

PROGETTISTA RESPONSABILE DELL'INTEGRAZIONE DELLE PRESTAZIONI SPECIALISTICHE:
Dott. Ing. Nando Granieri
Ordine degli Ingegneri della Prov. di Perugia n° A351

INGEGNERI DELLA PROVINCIA DI PERUGIA
Dottore Ingegnere
ANTONIO GUGLIANESI
NANDO GRANIERI
SETTORE CIVILE E AMBIENTALE
SETTORE INDUSTRIALE
SETTORE DELL'INFORMAZIONE
ORDINE DEGLI INGEGNERI

IL GEOLOGO:
Dott. Geol. Marco Leonardi
Ordine dei Geologi della Regione Lazio n° 1541

IL COORDINATORE PER LA SICUREZZA IN FASE DI PROGETTAZIONE:
Dott. Ing. Ambrogio Signorelli
Ordine degli Ingegneri della Provincia di Roma n° A35111

VISTO IL RESPONSABILE DEL PROCEDIMENTO
Dott. Ing. Luigi Mupo

IL GRUPPO DI PROGETTAZIONE:

MANDATARIA:
Sintagma
Dott. Ing. N.Granieri — Dott. Ing. M.Abram
Dott. Ing. F.Durastanti — Dott. Ing. F.Pandolfo
Dott. Ing. V.Truffini — Dott. Ing. M.Brugnoli Botta
Dott. Ing. A.Marcheggiani — Dott. Ing. F.Bellucci
Dott. Ing. L.Nani — Dott. Geol. G.Carlaglia

MANDANTI:
GP Ingegneria — Dott. Ing. G.Guiducci, A.Signorelli, A.Bellucci, A.Bella — Dott. Ing. G.Lucibello, Dott. Arch. G.Guaietta, Dott. Ing. A.Pellegrino, Dott. Ing. G.Parente
cooprogetti — Dott. Arch. E.A.E.Crimi, M.Pavirilli, P.Ghirelli, G.Pelle — Dott. Ing. L.Ragnacci, Dott. Arch. A.Strati, Archeol. M.G.Liverio
GEOTECHNICAL DESIGN GROUP — Dott. Ing. D.Carlaccini, G.Cocco, C.Cavuoti — Dott. Ing. F.Alae, A.Salvarani
ICARIA società di ingegneria — Dott. Ing. V.Rotisciani, G.Pulli, F.Macchioni — Dott. Ing. G.Vienni Suppiizi, Dott. Ing. V.Piunno, Geom. C.Sugarono
OMNISERVICE — Dott. Ing. P.Agnello

IL RESPONSABILE DI PROGETTO:
INGEGNERI DELLA PROVINCIA DI ROMA
Sezione A N°A2657
DOTTORE INGEGNERE
MORENO PANFILI
SETTORE CIVILE E AMBIENTALE
SETTORE INDUSTRIALE
SETTORE DELL'INFORMAZIONE

IMPIANTI TECNOLOGICI - IMPIANTI IN ITINERE

Impianti su palo per TVCC - Impianto n.2 pk 11+920 - Planimetria generale con posizionamento apparecchiature, riferimenti circuitali ed indicazione delle linee di collegamento

CODICE PROGETTO (PROGETTO / LIV. PROG. / N. PROG.)	NOME FILE T07IM03IMPPP04A0	REVISIONE	SCALA:
LO408Z E 2101	CODICE ELAB. T01IM03IMPPP04	B	1:1000

REV.	DESCRIZIONE	DATA	REDATTO	VERIFICATO	APPROVATO
B	Revisione a seguito istruttoria Anas	SETTEMBRE 2021	PANFILI	PANFILI	GRANIERI
A	Emissione	GIUGNO 2021	PANFILI	PANFILI	GRANIERI