



**PLANIMETRIA
CANTIERE BASE C.1**

Scala 1:5000

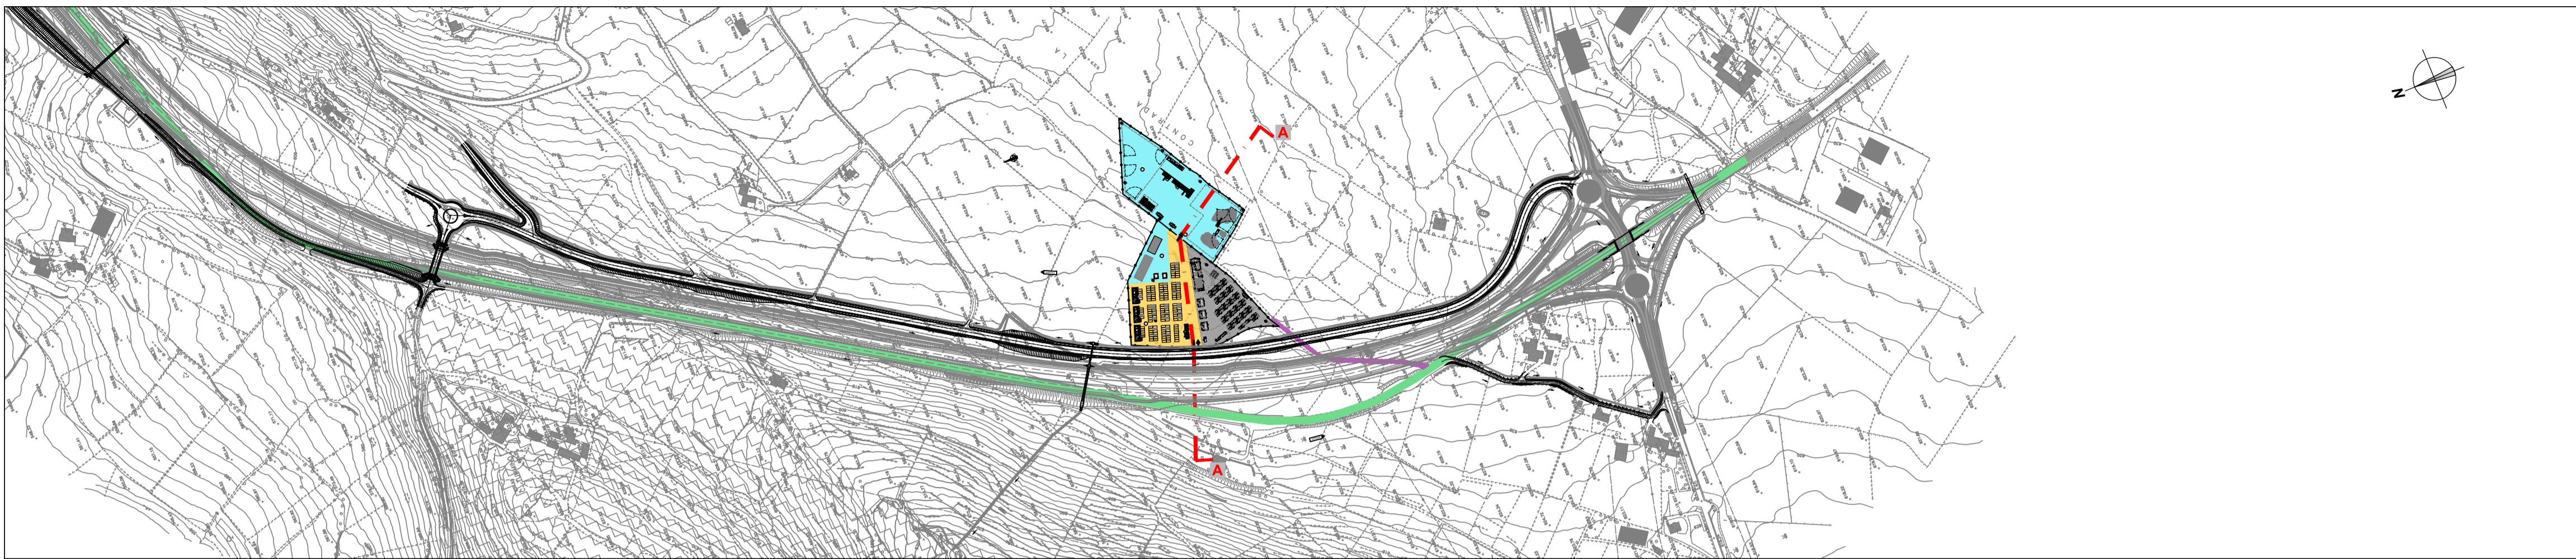


**SEZIONE
CANTIERE BASE C.1**

Scala 1:500

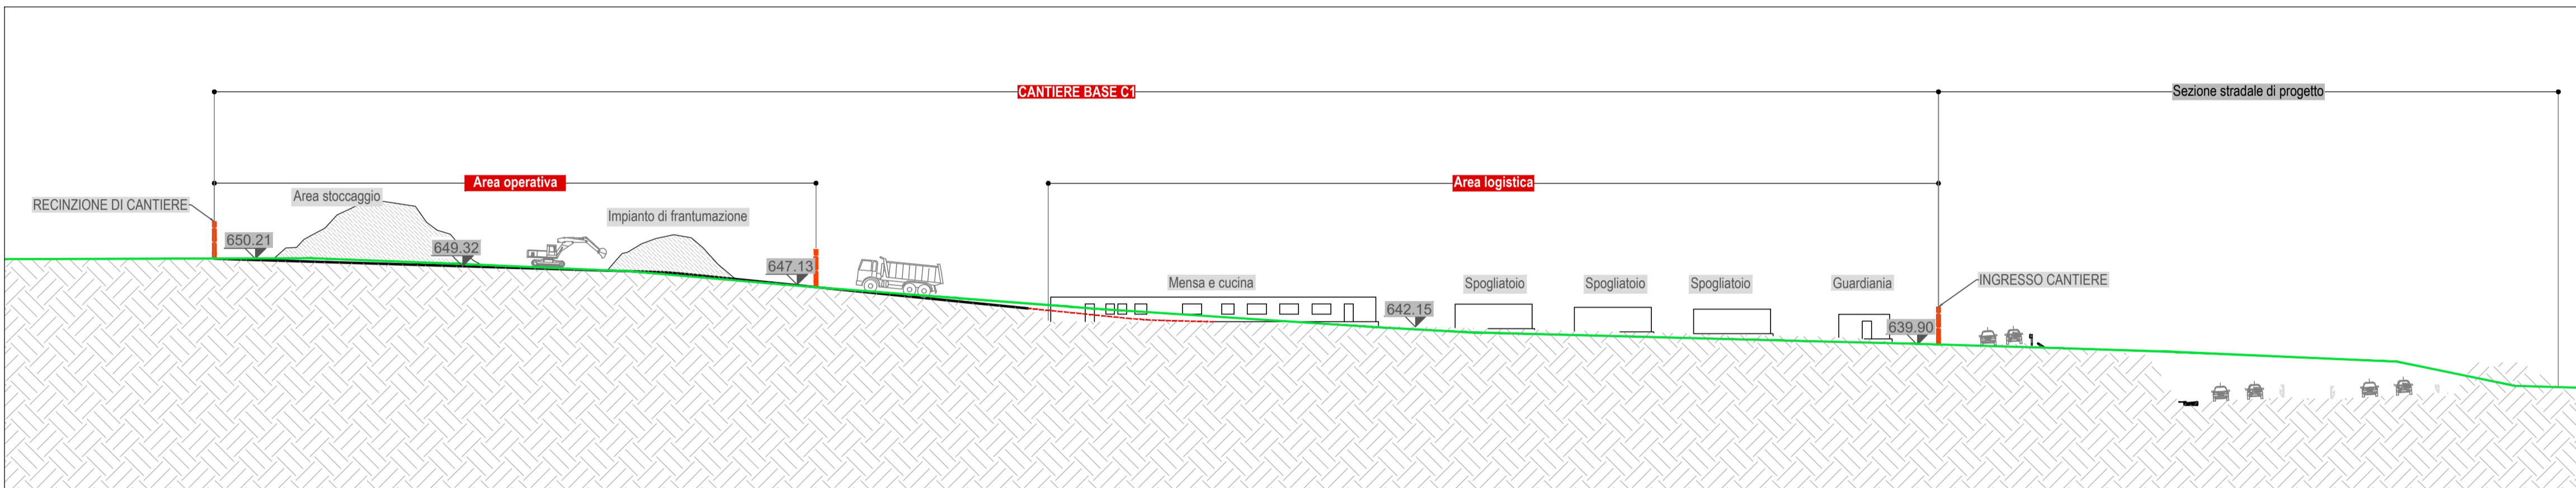



**PLANIMETRIA
CANTIERE BASE C.2**

Scala 1:5000

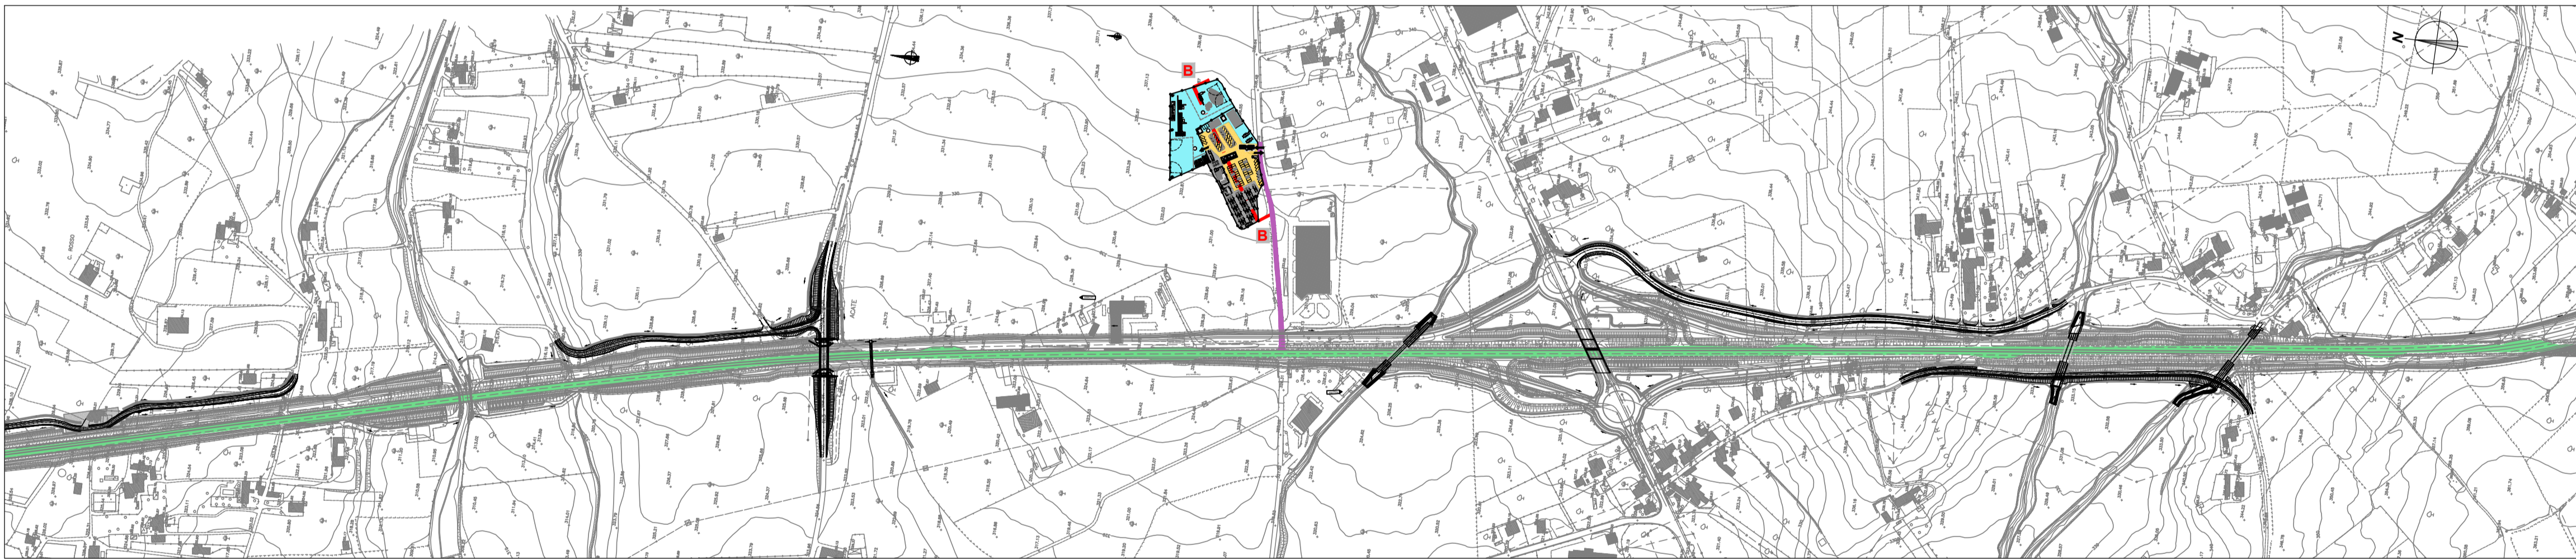

**SEZIONE
CANTIERE BASE C.2**

Scala 1:500

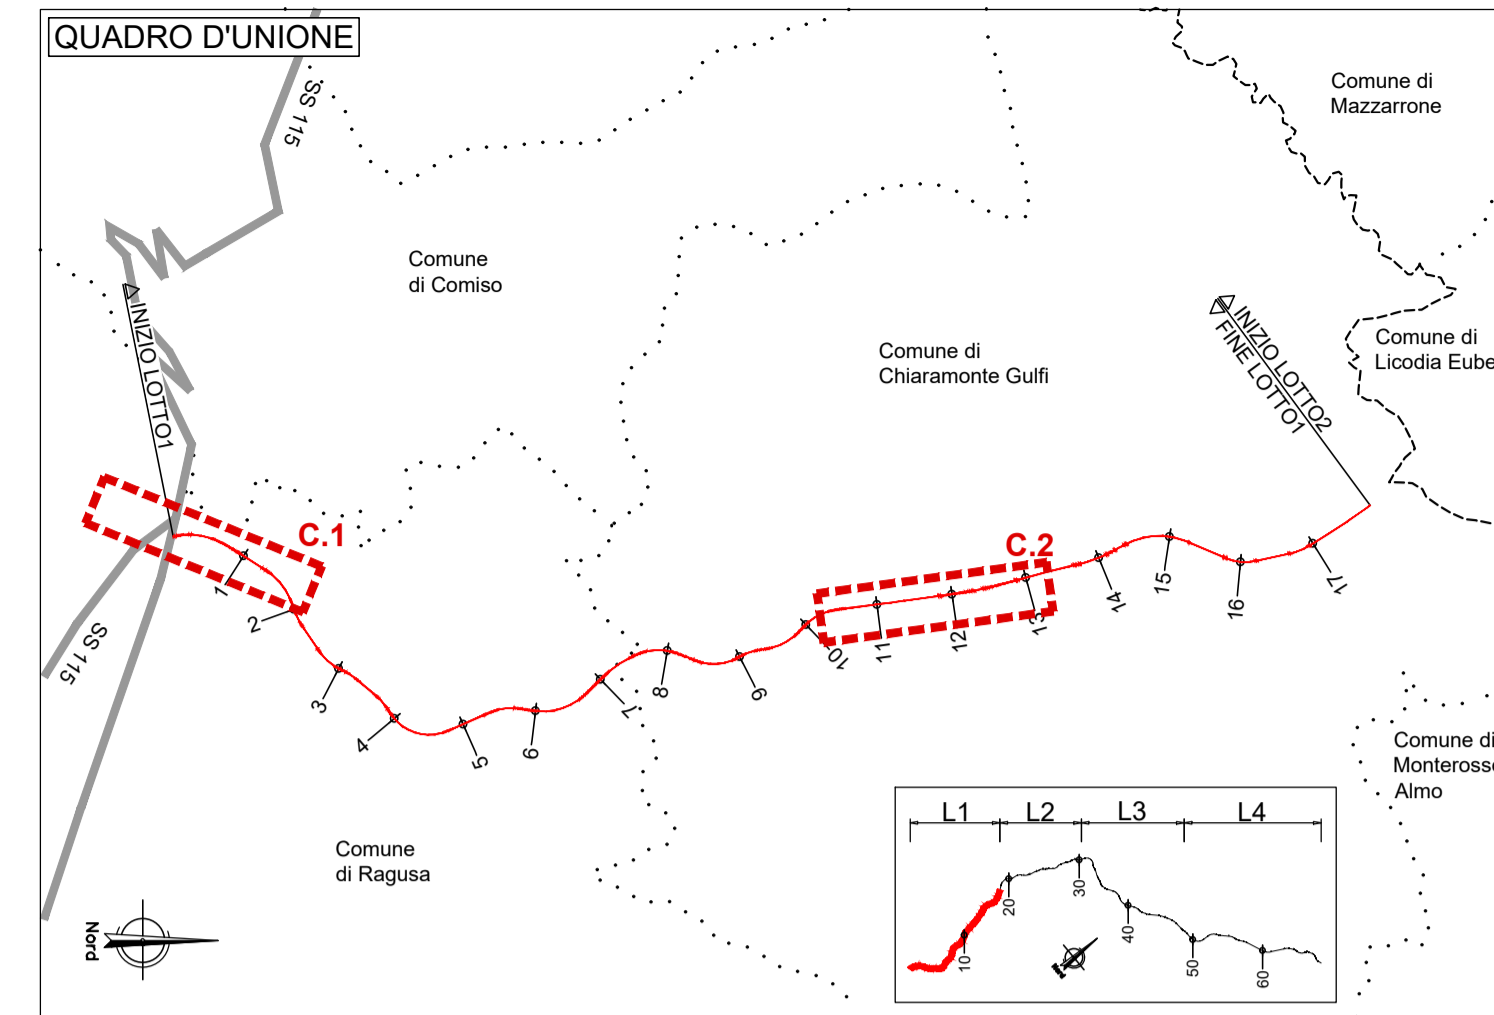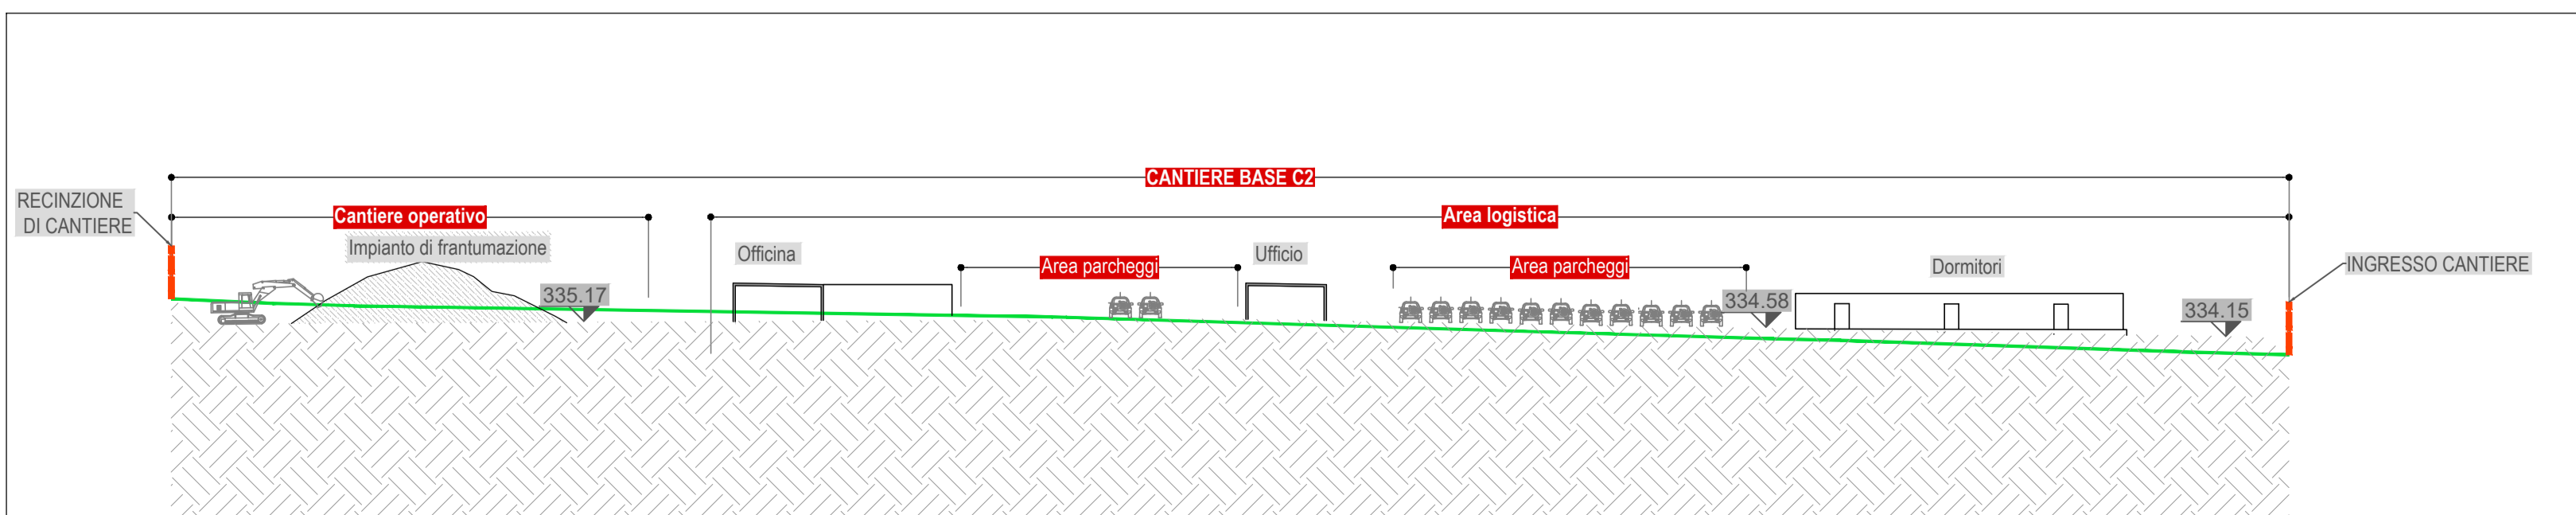

LEGENDA

- Sistemazione di progetto
- Terreno esistente
- Sezione stradale di progetto



Direzione Progettazione e Realizzazione Lavori

ITINERARIO RAGUSA-CATANIA
Collegamento viario compreso tra lo Svincolo della S.S. 514 "di Chiaramonte" con la S.S. 115 e lo Svincolo della S.S. 194 "Ragusana"
LOTTO 1 - Dallo svincolo n. 1 sulla S.S. 115 (compreso) allo svincolo n. 3 sulla S.P. 5 (escluso)

PROGETTO ESECUTIVO

COD. PA895

PROGETTAZIONE: ATI SINTAGMA - GP INGEGNERIA - COOPROGETTI - GDG - ICARIA - OMNISERVICE

PROGETTISTA RESPONSABILE DELL'INTEGRAZIONE DELLE PRESTAZIONI SPECIALISTICHE:
Dott. Ing. Nando Granieri
Ordine degli Ingegneri della Prov. di Perugia n° A351



IL GRUPPO DI PROGETTAZIONE:
Mandatari: Dott. Ing. N. Granieri, Dott. Ing. M. Abram, Dott. Ing. F. Durastanti, Dott. Ing. M. Birgatti Botta, Dott. Arch. A. Bracchini, Dott. Ing. L. Gaillardini, Dott. Geol. G. Cerquiglini

IL GEOLOGO:
Dott. Geol. Marco Leonardi
Ordine dei Geologi della Regione Lazio n° 1541

Mandanti: Dott. Ing. G. Guaducci, Dott. Arch. G. Lucibello, Dott. Ing. A. Signorelli, Dott. Arch. G. Guastella, Dott. Ing. E. Moscatelli, Dott. Geol. M. Leonardi, Dott. Ing. A. Bala, Dott. Ing. G. Parente

IL COORDINATORE PER LA SICUREZZA IN FASE DI PROGETTAZIONE:
Dott. Ing. Ambrogio Signorelli
Ordine degli Ingegneri della Provincia di Roma n° A35111

ICARIA società di ingegneria: Dott. Ing. V. Rotisciani, Dott. Ing. G. Pelli, Dott. Ing. F. Macchioni
OMNISERVICE: Dott. Ing. P. Agnello

VISTO IL RESPONSABILE DEL PROCEDIMENTO
Dott. Ing. Luigi Mupo

IL RESPONSABILE DI PROGETTO:

CANTIERIZZAZIONE E FASI COSTRUTTIVE
CANTIERIZZAZIONE
Campo base C1 e C2: Sezioni sistemazione in corso d'opera

CODICE PROGETTO		NOME FILE		REVISIONE	SCALA:
PROGETTO	LEV. MOD. N. PROG.	T01CA01CANS201A		A	1:500
L0408Z E 2101		CODICE ELAB. T01CA01CANSZ01			
D					
C	Revisione a seguito di Rapporto di Verifica	Novembre 2021	A. Bala	A. Signorelli	N. Granieri
B	Revisione a seguito istruttoria ANAS	Settembre 2021	A. Bala	A. Signorelli	N. Granieri
A	Emissione	Giugno 2021	A. Bala	A. Signorelli	N. Granieri
REV.	DESCRIZIONE	DATA	REDATTO	VERIFICATO	APPROVATO