

### LEGENDA

AREE DI CANTIERE BASE	FLUSSI DI CANTIERE STRADA STATALE	BARRIERE FONOASSORBENTI
AREE DI CANTIERI OPERATIVO	UN SENSO DI MARCIA	BARRIERA MOBILE TEMPORANEA
AREE POTENZIALI DI STOCCAGGIO TEMPORANEO	DOPPIO SENSO DI MARCIA	BARRIERA DEFINITIVA
AREA POTENZIALE DI RIMODELLAMENTO DEFINITIVO	ACCESSO AI CANTIERI BASE	
MITIGAZIONI AMBIENTALI DELLE AREE DI CANTIERE		
AREA DI CANTIERE SU S.S.514/94 ESISTENTE		
S.S.514/94 ESISTENTE		
OPERE IN CORSO DI REALIZZAZIONE - ALLARGAMENTI S.S. ESISTENTE		
OPERE ESEGUITE NON IN ESERCIZIO		
OPERE ESEGUITE IN ESERCIZIO		
REALIZZAZIONE TOMBINO O PARTE DI ESSO		
TOMBINO REALIZZATO O PARTE DI ESSO		
VIABILITÀ ALTERNATIVA SU STRADE ESISTENTI		
VIABILITÀ ALTERNATIVA SU STRADE ESISTENTI DA ADEGUIARE		
NUOVE VIABILITÀ DI ACCESSO AI CANTIERI OPERATIVI		
VIABILITÀ DI ACCESSO FONDI/CAESE		

**FASI REALIZZATIVE FASE 1**

- DELIMITAZIONE DELLE AREE DI LAVORO E REALIZZAZIONE DELLA VIABILITÀ DI CANTIERE;
- TRAFFICO SULL'ATTUALE SEDE STRADALE ANCHE CON RESTRINIMENTI DI CARREGGIATA;
- REALIZZAZIONE DELLE PORZIONI FUORI SEDE DELLE CARREGGIATE STRADALI E DELLE OPERE D'ARTE;
- REALIZZAZIONE DELLA VIABILITÀ SECONDARIA PROPEDEUTICA ALLE DEVIAZIONI DEL TRAFFICO DI FASE 2;
- ADEGUAMENTO VIABILITÀ ESISTENTE CON ALLARGAMENTI LOCALI PROPEDEUTICI ALLA FASE 2.

**FASE 2**

- DELIMITAZIONE DELLE AREE DI LAVORO;
- TRAFFICO SULLE PORZIONI DI CARREGGIATA STRADALE REALIZZATE IN FASE 1 CON LOCALI DEVIAZIONI SULLA VIABILITÀ ESISTENTE;
- REALIZZAZIONE DELLE PORZIONI FUORI SEDE DELLE CARREGGIATE STRADALI, DELLA VIABILITÀ SECONDARIA E DELLE OPERE D'ARTE.




**FASE 3**

- DELIMITAZIONE DELLE AREE DI LAVORO;
- REALIZZAZIONE DELLE RIMANENTI PARTI DELL'INFRASTRUTTURA STRADALE PRINCIPALE;
- COMPLETAMENTO GENERALE E MESSA IN ESERCIZIO DELL'INTERA INFRASTRUTTURA;
- INTERVENTI DI RINATURALLIZZAZIONE DELLA PIATTAFORMA ATTUALE, OVE DISMESSA.

**LIMITI AMMINISTRATIVI**

CONFINI PROVINCIALI	LIMITE ESPROPRIO
CONFINI COMUNALI	FASCIA DI RISPETTO 40 mt

**N.B.** È ONERE DELL'APPALTATORE GARANTIRE LA CONTINUITÀ IDRAULICA DELLE OPERE IRREGGIE IN FASE DI ESECUZIONE DEI MANUFATTI IDRAULICI  
**N.B.** PER LA CANTIERIZZAZIONE DELLE OPERE D'ARTE SI RIMANDA AGLI ELABORATI SPECIFICI

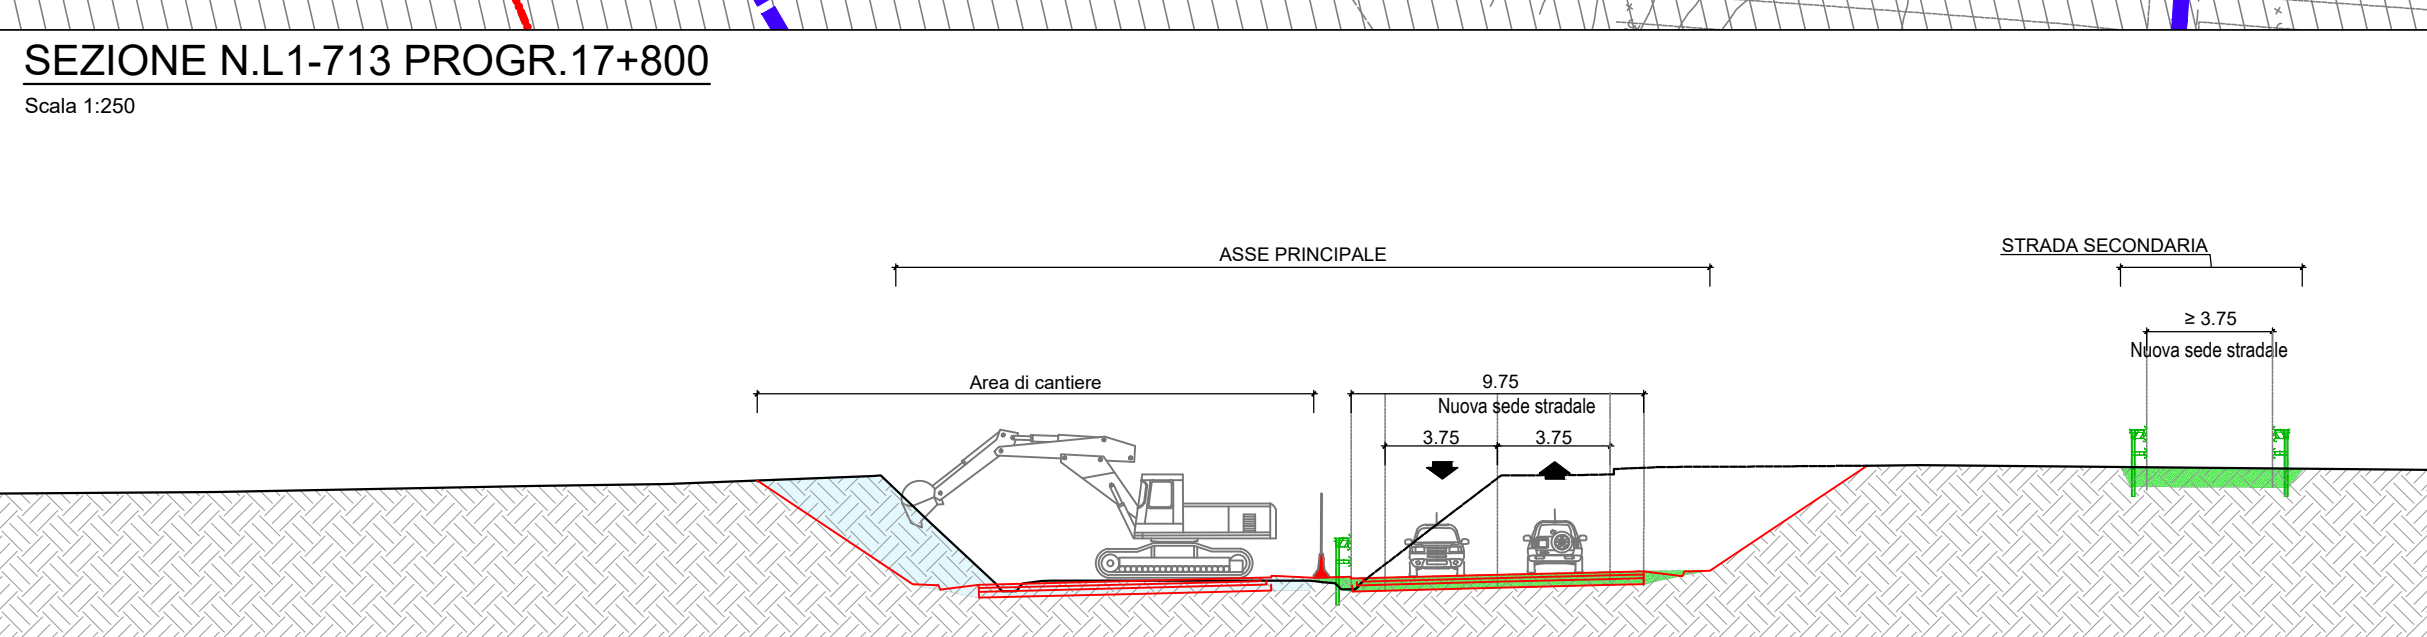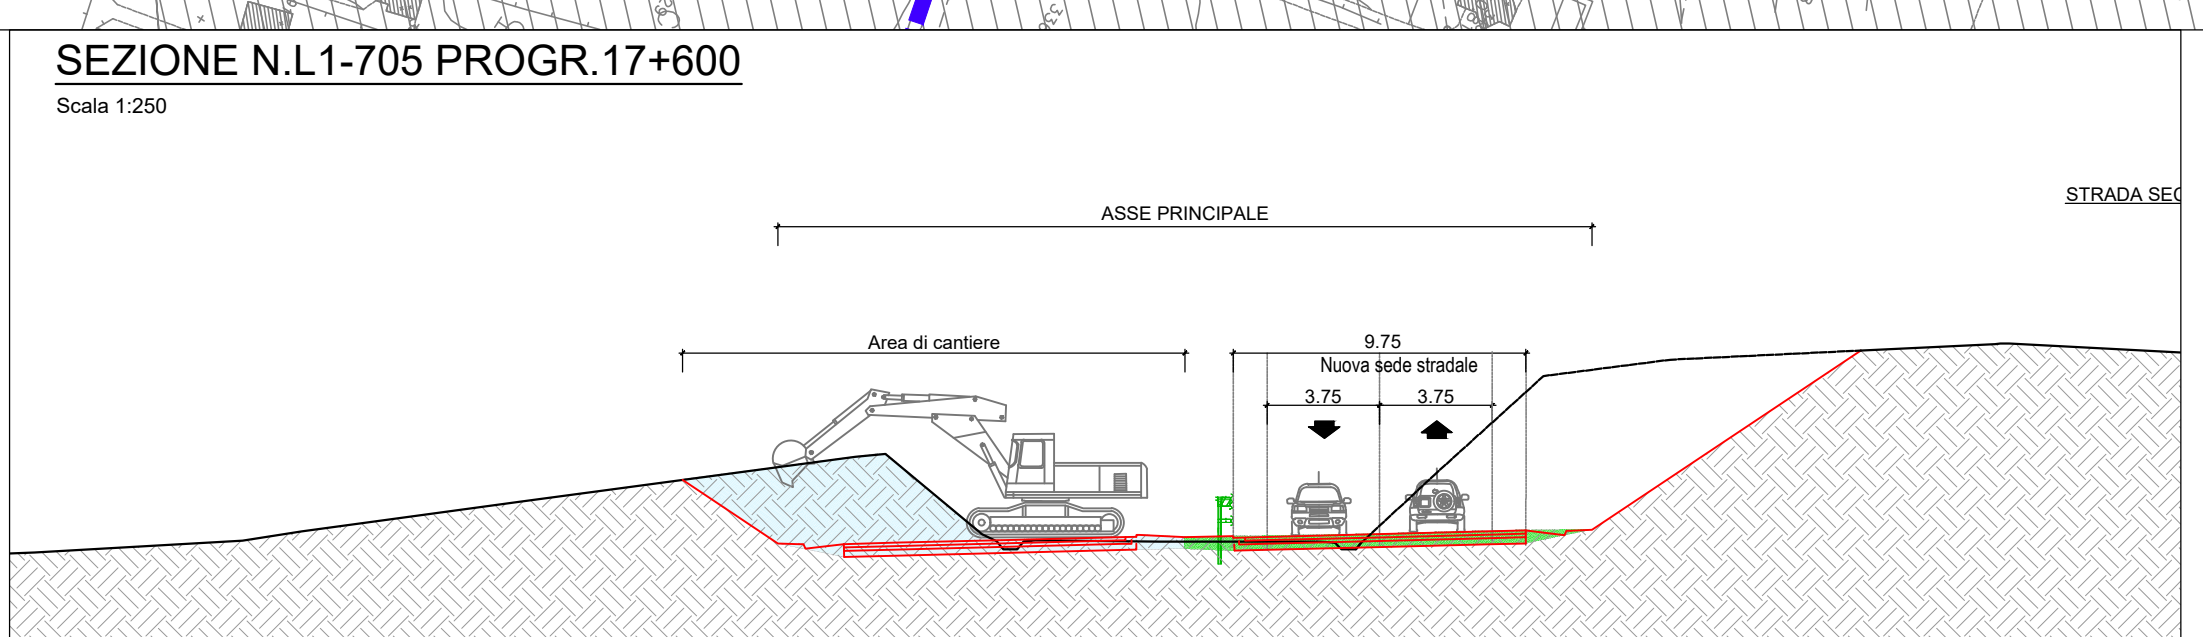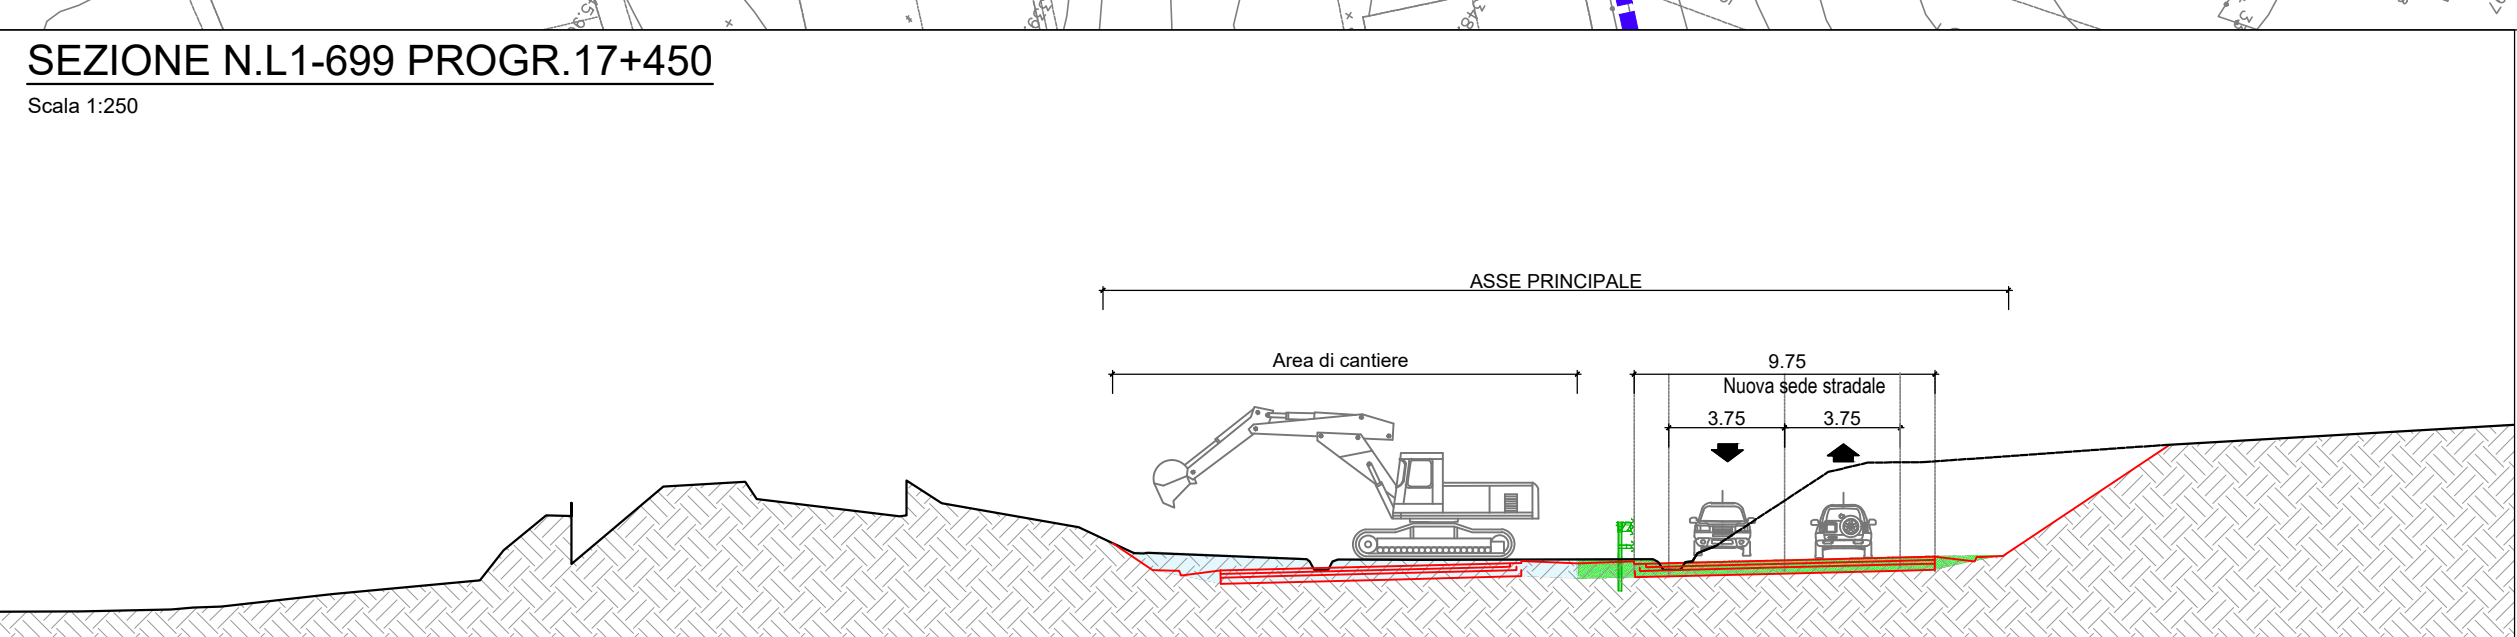

**GRUPPO FS ITALIANE**  
 Direzione Progettazione e Realizzazione Lavori

**ITINERARIO RAGUSA-CATANIA**  
 Collegamento viario compreso tra lo Svincolo della S.S. 514 "di Chiamonte" con la S.S. 115 e lo Svincolo della S.S. 194 "Ragusana"  
 LOTTO 1 - Dallo svincolo n. 1 sulla S.S. 115 (compreso) allo svincolo n. 3 sulla S.P. 5 (escluso)

**PROGETTO ESECUTIVO** COD. PA895

PROGETTAZIONE: ATI SINTAGMA - GP INGEGNERIA - COOPROGETTI - GDG - ICARIA - OMNISERVICE

PROGETTISTA RESPONSABILE DELL'INTEGRAZIONE DELLE PRESTAZIONI SPECIALISTICHE:  
 Dott. Ing. Nando Gregarini  
 Ordine degli Ingegneri della Prov. di Perugia n° 4351

IL GRUPPO DI PROGETTAZIONE:

<b>INGEGNERIA DELLA PROIEZIONE</b>	Dir. Ing. M. Geronzi Dir. Ing. F. F. Corradi Dir. Ing. M. Bellini Dir. Ing. L. Biondi	Dir. Ing. M. Antonini Dir. Ing. F. Passarini Dir. Ing. M. Scuderi Dir. Ing. V. Colonna
<b>STRUTTURE</b>	Dir. Ing. G. Diabasi Dir. Ing. G. Scuderi Dir. Ing. M. Bellini Dir. Ing. G. Diabasi	Dir. Ing. G. Lucchese Dir. Ing. G. Scuderi Dir. Ing. M. Bellini Dir. Ing. C. Freni
<b>STRUTTURE PER IL RISPETTO</b>	Dir. Arch. E.A.E. Orsi Dir. Ing. M. Bellini Dir. Ing. G. Diabasi	Dir. Ing. L. Ragusa Dir. Ing. M. Bellini Dir. Ing. G. Diabasi
<b>GEOTECNICO</b>	Dir. Ing. G. Scuderi Dir. Ing. C. Corradi	Dir. Ing. F. Sola Dir. Ing. A. Saverio
<b>ICARIA</b>	Dir. Ing. V. Passarini Dir. Ing. G. Diabasi Dir. Ing. P. Manzoni	Dir. Ing. G. Vanni Superti Dir. Ing. V. Sanna Dir. Ing. C. Scuderi
<b>OMNISERVICE</b>	Dir. Ing. P. Aguiari	

IL RESPONSABILE DI PROGETTO:

**CANTIERIZZAZIONE E FASI COSTRUTTIVE**  
 CANTIERIZZAZIONE  
 Fasi delle realizzazioni e delle demolizioni - Gestione traffico  
 Planimetrie e sezioni Fase 3 - Tav. 6/6

CODICE PROGETTO	LO4082E	NOME FILE EDICANTIERI	T01CA01CANPE18	REVISIONE	D	SCALA:	1:2000-1:250
PRODOTTO	LO4082E	ELABOR.	T01CA01CANPE18				
D	Revisione a seguito di Rapporto di Verifica	20/06/2021	A. Belli	A. Spavone	A. Grandi		
C	Revisione a seguito di Rapporto di Verifica	16/06/2021	A. Belli	A. Spavone	A. Grandi		
B	Revisione a seguito Istruttoria ANAS	22/06/2021	A. Belli	A. Spavone	A. Grandi		
A	Emissione	02/07/2021	A. Belli	A. Spavone	A. Grandi		
REV.	DESCRIZIONE	DATA	REDATTO	VERIFICATO	APPROVATO		