



SEGNALI COMPLEMENTARI  
 CONI per lavori di durata < 2 gg.  
 DELINEATORI FLESSIBILI per lavori di durata > 2 gg.

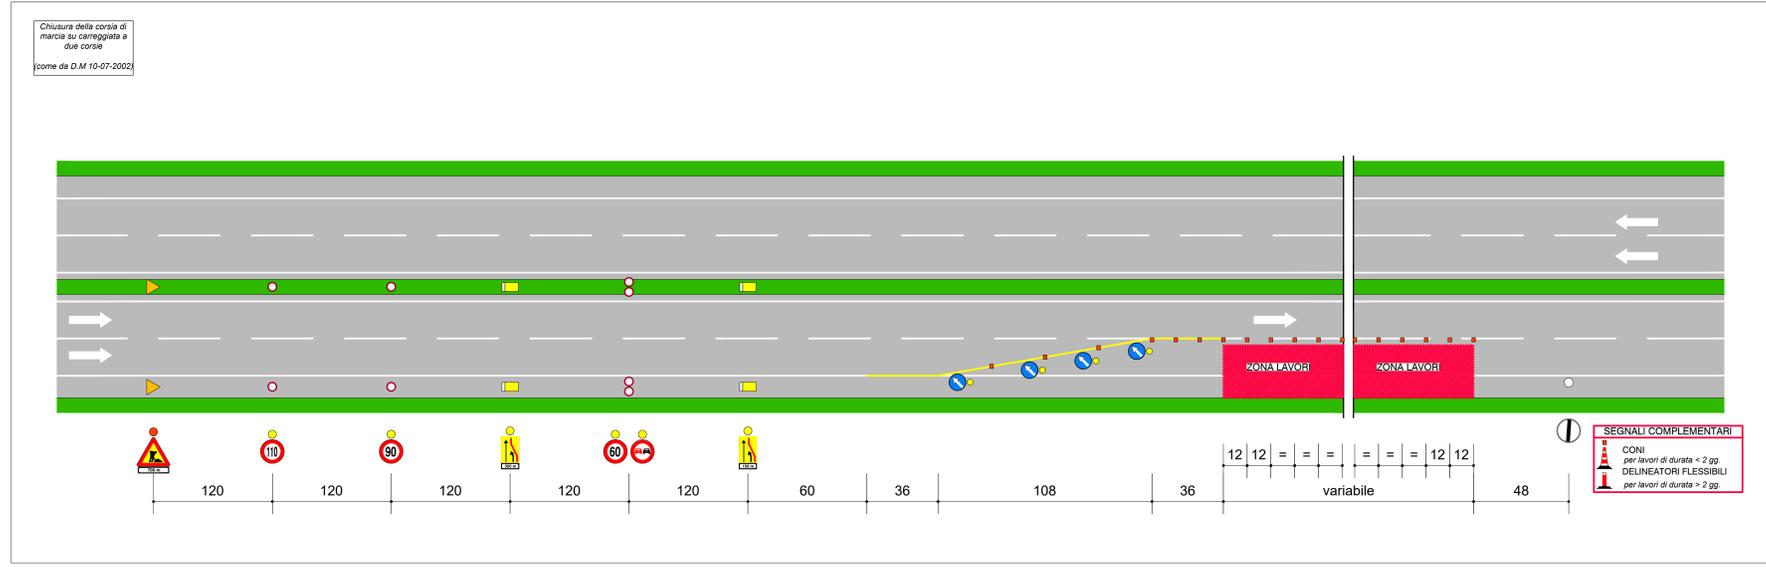

SEGNALI COMPLEMENTARI  
 CONI per lavori di durata < 2 gg.  
 DELINEATORI FLESSIBILI per lavori di durata > 2 gg.

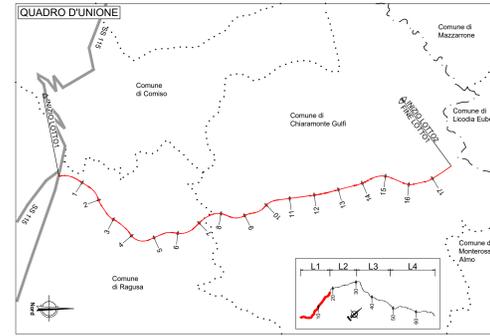

SEGNALI COMPLEMENTARI  
 CONI per lavori di durata < 2 gg.  
 DELINEATORI FLESSIBILI per lavori di durata > 2 gg.

**anas** GRUPPO FS ITALIANE  
 Direzione Progettazione e Realizzazione Lavori

**ITINERARIO RAGUSA-CATANIA**  
 Collegamento viario compreso tra lo Svincolo della S.S. 514 "di Chiaramonte" con la S.S. 115 e lo Svincolo della S.S. 194 "Ragusana"  
 LOTTO 1 - Dallo svincolo n. 1 sulla S.S. 115 (compreso) allo svincolo n. 3 sulla S.P. 5 (escluso)

**PROGETTO ESECUTIVO** COD. PA895

PROGETTAZIONE: ATI SINTAGMA - GP INGEGNERIA - COOPROGETTI - GDG - ICARIA - OMNISERVICE

PROGETTISTA RESPONSABILE DELL'INTEGRAZIONE DELLE PRESTAZIONI SPECIALISTICHE:  
 Dott. Ing. Nando Orlandini  
 Ordine degli Ingegneri della Prov. di Perugia n° 3451

IL GEOLOGO:  
 Dott. Geol. Marco Leonardi  
 Ordine dei Geologi della Regione Lazio n° 1541

IL COORDINATORE PER LA SICUREZZA IN FASE DI PROGETTAZIONE:  
 Dott. Ing. Amroggio Spornelli  
 Ordine degli Ingegneri della Provincia di Roma n° AB5111

VISTO IL RESPONSABILE DEL PROCEDIMENTO  
 Dott. Ing. Luigi Majo

IL GRUPPO DI PROGETTAZIONE:  
**Sintagma**  
 Dott. Ing. M. Geronzi, Dott. Ing. M. Alessi, Dott. Ing. F. Pavesio, Dott. Ing. M. Spagnoli, Dott. Ing. A. Basso, Dott. Ing. G. Colagrosso

MANDANTE:  
 Dott. Ing. G. Quilici, Dott. Ing. G. Lucifora, Dott. Ing. G. Garavito, Dott. Ing. G. Giannicola, Dott. Ing. G. Marone, Dott. Ing. M. Lorenzi, Dott. Ing. C. Frasca, Dott. Ing. G. Geronzi, Dott. Ing. L. Ragusa, Dott. Ing. A. Di Stefano, Dott. Ing. G. Palla, Dott. Ing. F. Sisto

ICARIA  
 Dott. Ing. V. Pavesio, Dott. Ing. G. Vanni Spagnoli, Dott. Ing. G. Pavesio, Dott. Ing. C. Spagnoli, Dott. Ing. F. Agnello

IL RESPONSABILE DI PROGETTO:  
 Dott. Ing. Luigi Majo

**CANTIERIZZAZIONE E FASI COSTRUTTIVE**  
**CANTIERIZZAZIONE**  
 Schemi tipologici deviazione del traffico per strade di tipo A, B e D (D.M. 10-07-2002)

PRODOTTO	IN PROGRESSO	IN FASE DI VERIFICA	REVISIONE	SCALA:	
L04082	E 21101	T01CA01CANDT01	B	-	
D					
C					
B	Revisione a seguito di Rapporto di Verifica	Novembre 2021	A. DeB	A. Spaventi	A. Geronzi
A	Emissione	Giugno 2021	A. DeB	A. Spaventi	A. Geronzi
REV.	DESCRIZIONE	DATA	REDATTO	VERIFICATO	APPROVATO