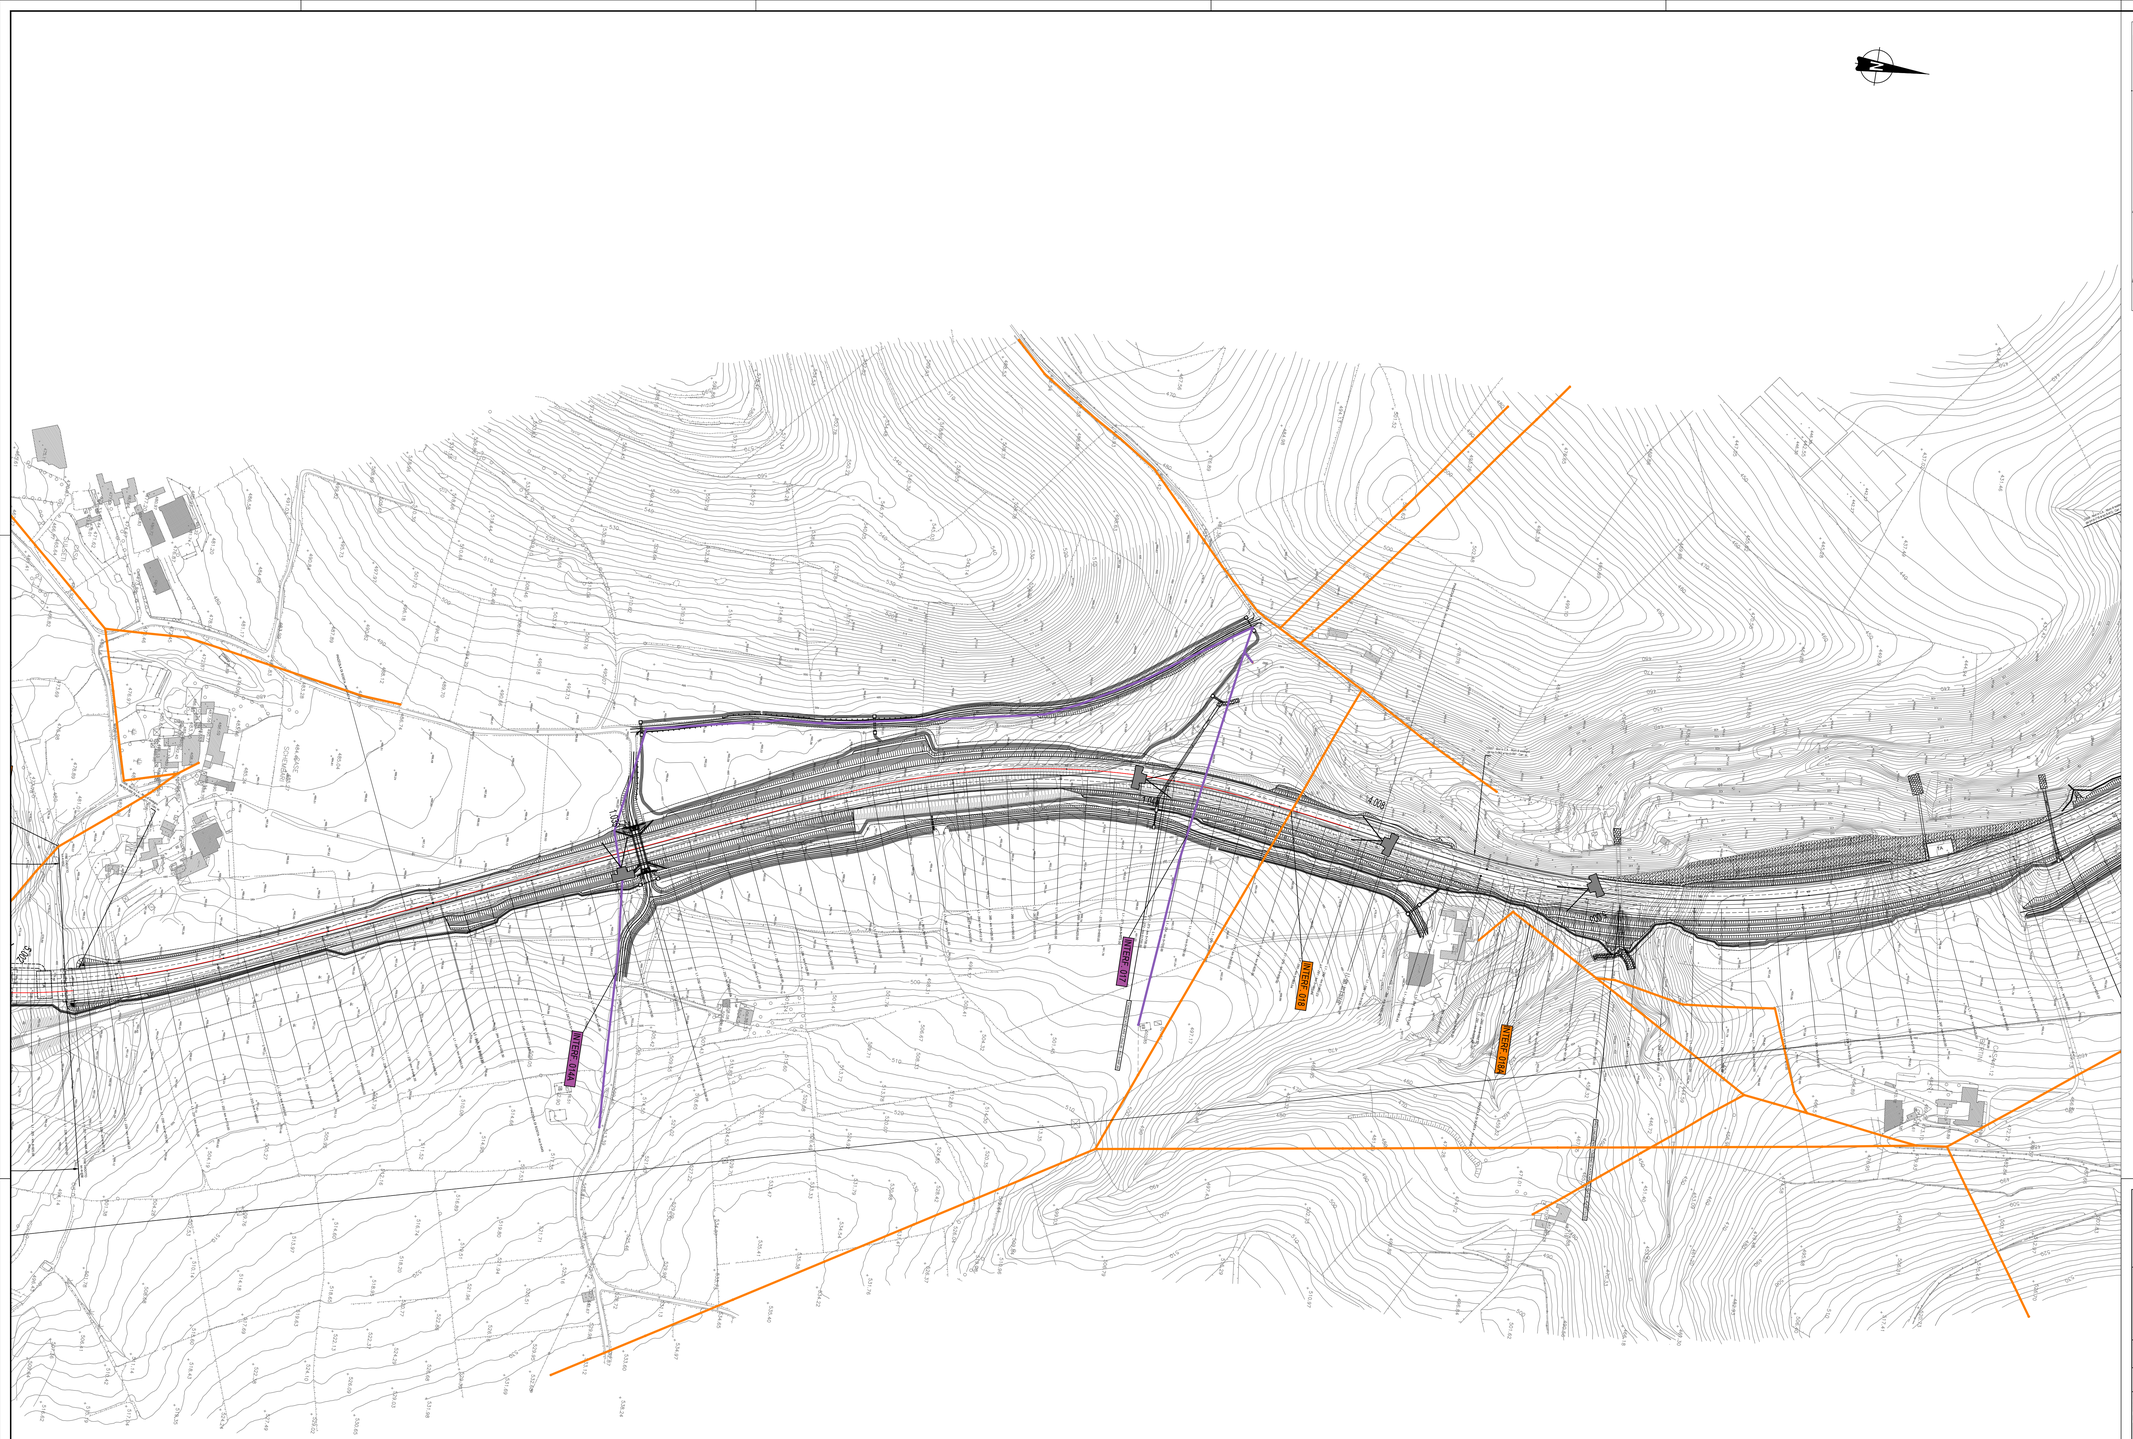

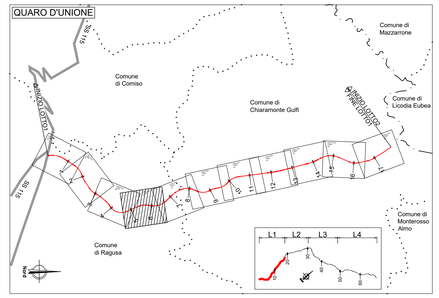

LEGENDA	
	Linea elettrica ad alta tensione
	Linea elettrica a media tensione
	Linea elettrica a bassa tensione
	Linea telefonica
	Metanodotto
	Acquedotto
	Rete fognaria
	Rete irrigua Consorzio Bonifica n. 10
	Rete Fastweb
	Cabina elettrica
INTERF. 001	ID interferenza
C30	Punto di vista fotografico
LIMITI AMMINISTRATIVI	
	Confini Regionali
	Confini Provinciali
	Confini Comunali

INTERFERENZE		
INTERFERENZA	DESCRIZIONE	NOTE
INT-014A	Linea telefonica aerea.	La quota della linea rispetto al piano viario esistente è di circa +8.00m.
INT-017	Linea telefonica aerea.	La quota della linea rispetto al piano viario esistente è di circa +15.00m.
INT-018	Linea elettrica bassa tensione aerea.	La quota della linea rispetto al piano campagna è di circa +8.00m.
INT-018A	Linea elettrica bassa tensione aerea.	La quota della linea rispetto al piano campagna è di circa +8.00m.

Anas
GRUPPO FS ITALIANE

Direzione Progettazione e Realizzazione Lavor i

ITINERARIO RAGUSA-CATANIA

Collegamento viario compreso tra lo Svincolo della S.S. 514 "di Chiaramonte" con la S.S. 115 e lo Svincolo della S.S. 194 "Ragusana"

LOTTO 1 - Dallo svincolo n. 1 sulla S.S. 115 (compreso) allo svincolo n. 3 sulla S.P. 5 (escluso)

PROGETTO ESECUTIVO — COD. PA895

PROGETTAZIONE: ATI SINTAGMA - GP INGEGNERIA - COOPROGETTI -GDG - ICARIA - O M N I S E R VI

PROGETTISTA RESPONSABILE DELL'INTEGRAZIONE DELLE PRESTAZIONI SPECIALISTICHE:
Dott. Ing. Nando Granieri
Ordine degli Ingegneri della Prov. di Perugia n° A351

IL GEOLOGO:
Dott. Geol. Marco Leonardi
Ordine dei Geologi della Regione Lazio n° 1541

IL COORDINATORE PER LA SICUREZZA IN FASE DI PROGETTAZIONE:
Dott. Ing. Ambrogio Signorelli
Ordine degli Ingegneri della Provincia di Roma n° A351111

VISTO IL RESPONSABILE DEL PROCEDIMENTO
Dott. Ing. Luigi Mupo

IL GRUPPO DI PROGETTAZIONE:

MANDATARIA: sintagma

Dott. Ing.	N.Granieri	Dott. Ing.	M.Abram
Dott. Ing.	F.Durastanti	Dott. Ing.	F.Pambianco
Dott. Ing.	A.Truffini	Dott. Ing.	M.Briganti Botta
Dott. Ing.	F.Marchini	Dott. Ing.	S.Gagliardi
Dott. Ing.	L.Neri	Dott. Geol.	G.Cimarutti

MANDANTI:

GP INGEGNERIA	Dott. Ing.	G.Guiducci	Dott. Ing. G.Lucibello
	Dott. Ing.	A.Signorelli	Dott. Arch. G.Guastella
	Dott. Ing.	E.Moscatelli	Dott. Geol. M.Leonardi
	Dott. Ing.	A.Bella	Dott. Ing. G.Parente
COOPROGETTI	Dott. Arch.	E.A.E.Cinnì	Dott. Ing. L.Ragnacci
	Dott. Ing.	M.Cinnì	Dott. Ing. S.Cinnì
	Dott. Arch.	P.Ghirelli	Archeol. M.G.Liberio
	Dott. Ing.	D.Pelle	
GEOLOGIA & GEOTECNICA GROUP	Dott. Ing.	D.Carlesimi	Dott. Ing. F.Aloe
	Dott. Ing.	S.Saccoro	Dott. Ing. A.Salvemini
	Dott. Ing.	C.Consorti	
ICARIA Società di Ingegneria	Dott. Ing.	V.Robiciani	Dott. Ing. G.Verini Supplizi
	Dott. Ing.	A.Ferrari	Dott. Ing. V.Piumini
	Dott. Ing.	F.Marchioni	Geom. C.Sugarini
OMNISERVIZI	Dott. Ing.	P.Agnello	

IL RESPONSABILE DI PROGETTO:

INTERFERENZE

Planimetria con indicazione di tutte le interferenze - Tav. 4/11

CODICE PROGETTO				NOME FILE	REVISIONE	SCALA:
PROGETTO	LIV. PROG.	N. PROG.		T01IN00INTPV04		
LO408Z	E	2101	CODICE ELAB.	T01IN00INTPV04	B	1:2.000

REV.	DESCRIZIONE	DATA	REDATTO	VERIFICATO	APPROVATO
D					
C					
B	REVISIONE A SEGUITO DI RAPPORTO DI VERIFICA	Novembre 2021	Strati	Crini	N. Granieri
A	EMISSIONE	GIUGNO 2021	Strati	Crini	N. Granieri