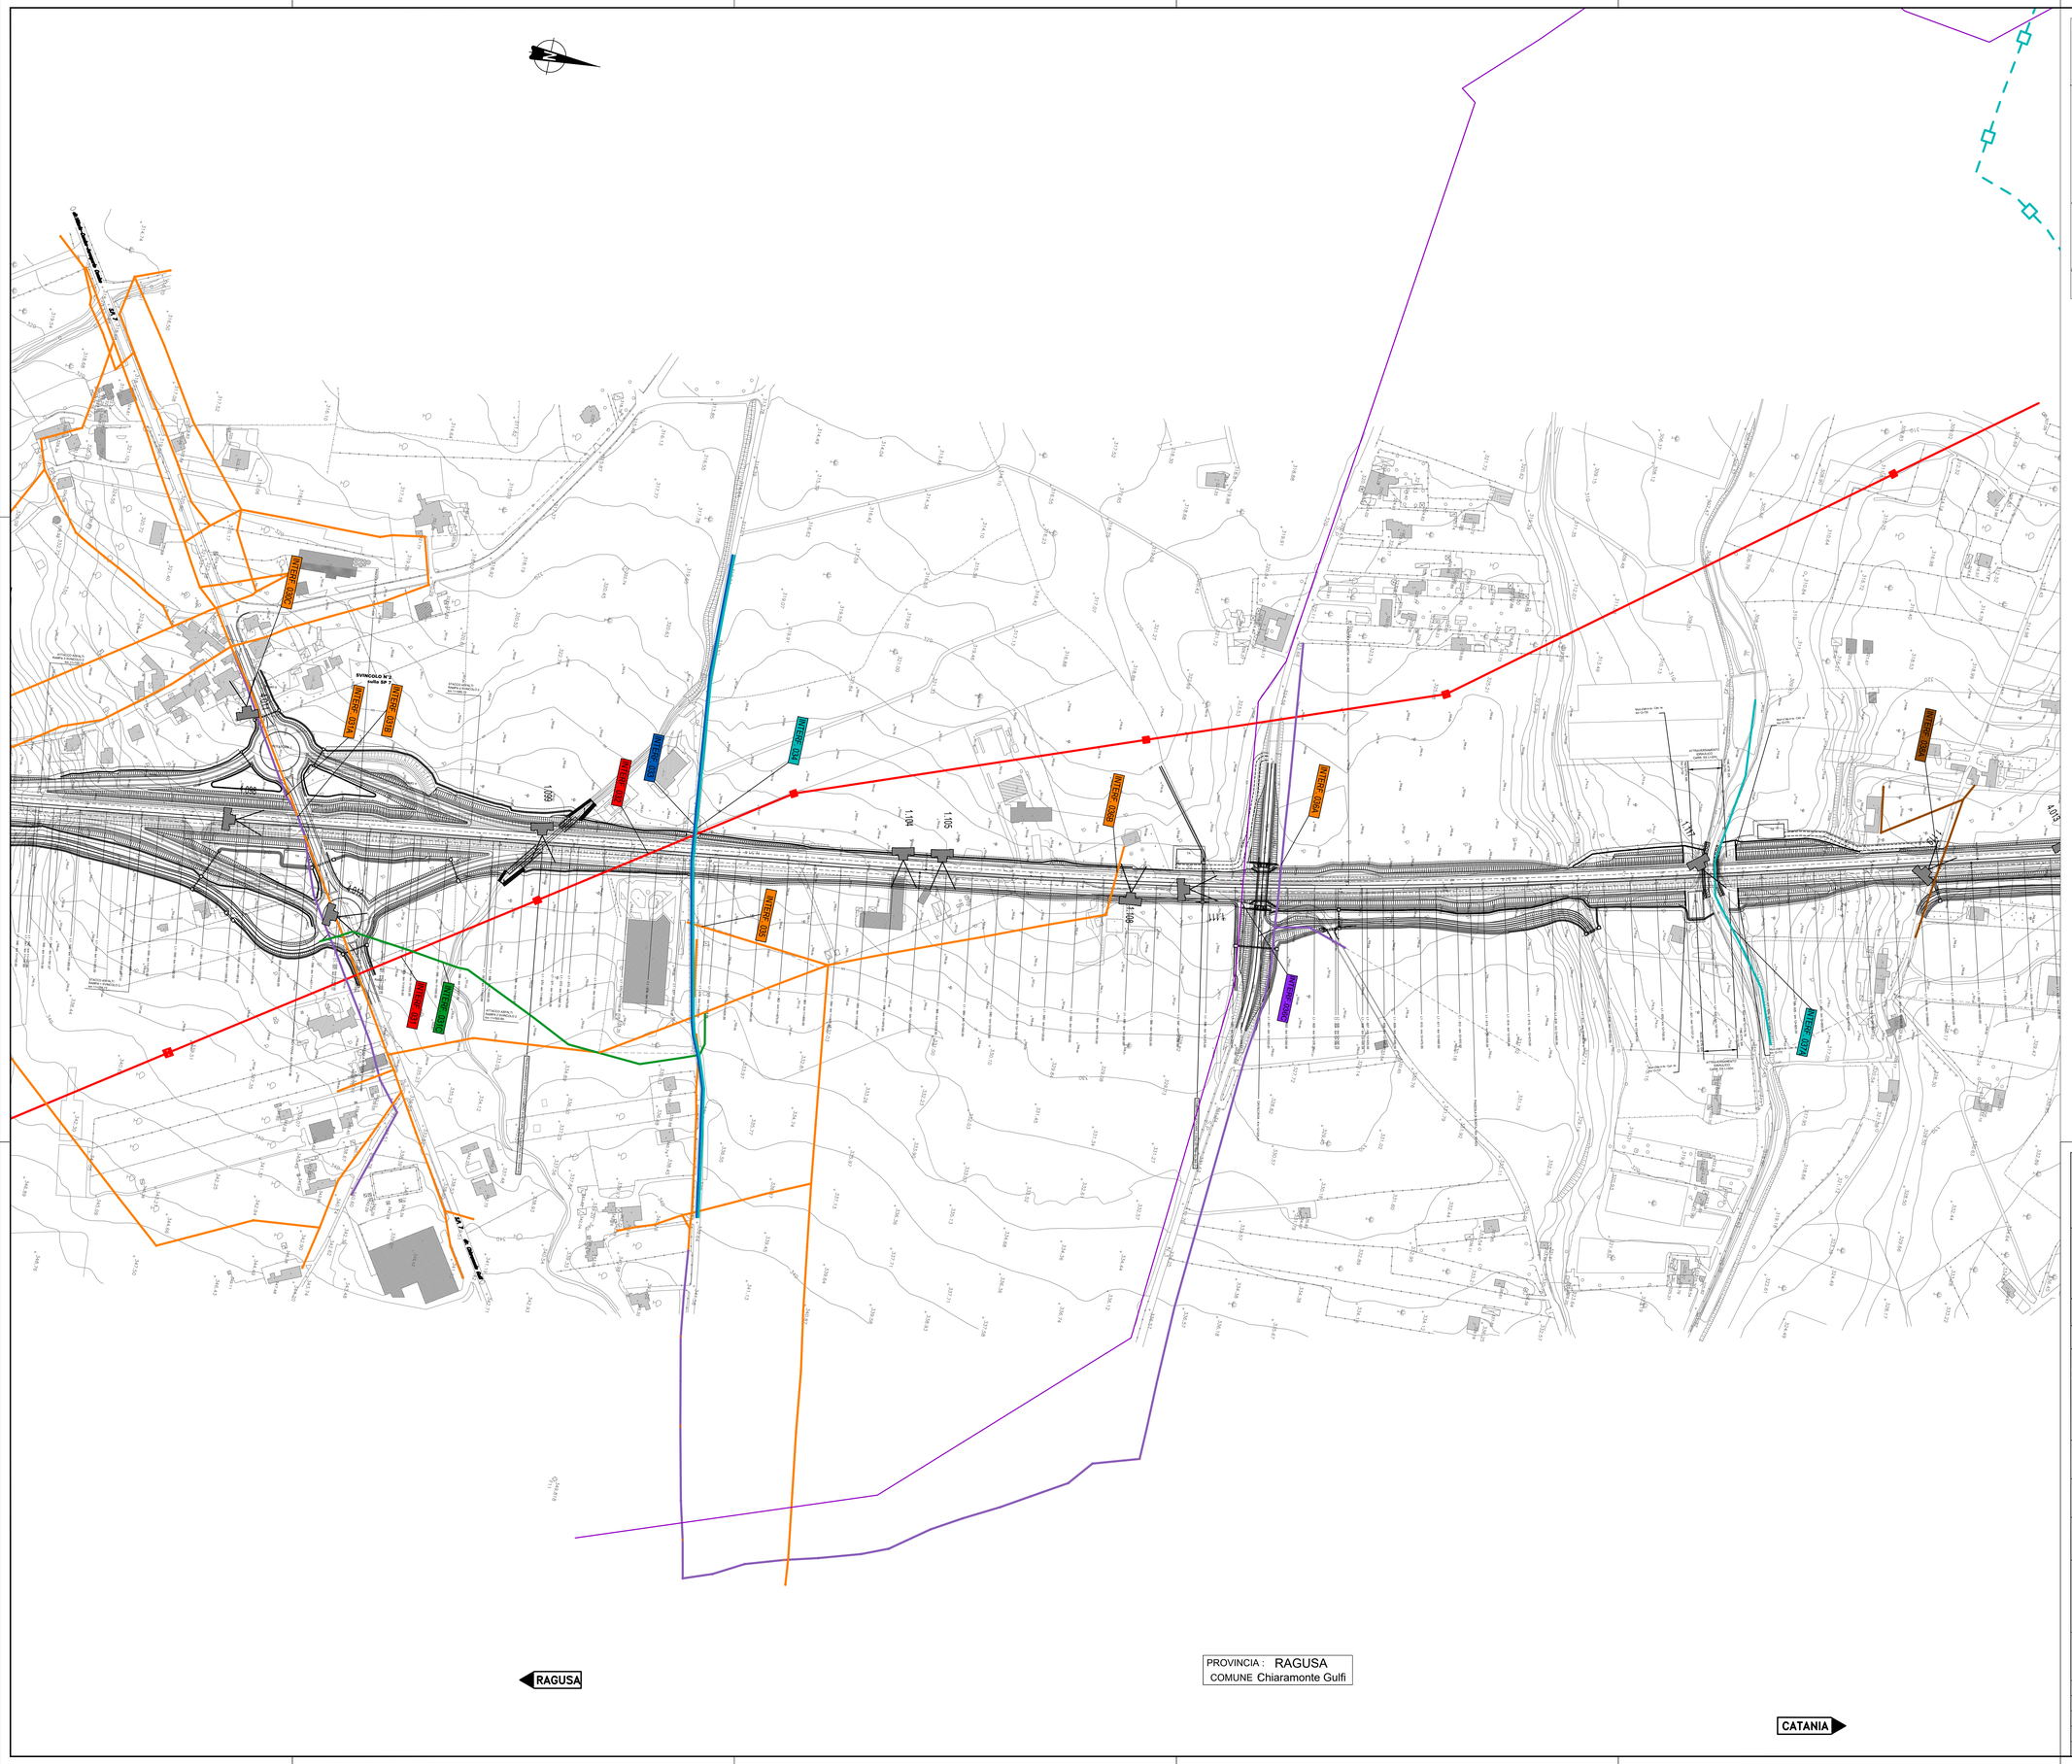

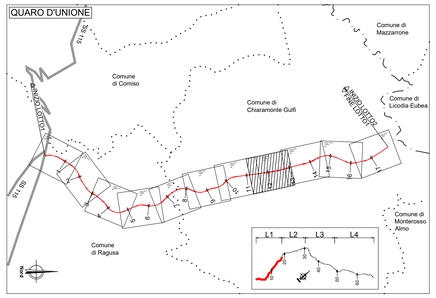

LEGENDA
Linea elettrica ad alta tensione
Linea elettrica a media tensione
Linea elettrica a bassa tensione
Linea telefonica
Metanodotto
Acquedotto
Rete fognaria
Rete irrigua Consorzio Bonifica n. 10
Rete Fastweb
Cabina elettrica
INT-030C ID interferenza
C-02 Punto di vista fotografico
LIMITI AMMINISTRATIVI
Confini Regionali
Confini Provinciali
Confini Comunali

INTERFERENZE

INTERFERENZA	DESCRIZIONE	NOTE
INT-030C	Linea elettrica bassa tensione aerea.	La quota della linea rispetto al piano viario esistente è maggiore +7.00m.
INT-031	Linea elettrica ad alta tensione (220 kV) aerea.	La quota della linea rispetto al piano terreno è superiore a +10.00m.
INT-031A	Linea telefonica aerea.	La linea si sviluppa lungo la S.P.N.7.
INT-031B	Linea elettrica bassa tensione aerea.	La linea si sviluppa lungo la S.P.N.7.
INT-031C	Metanodotto DN100 interrato.	Interrato rispetto alla generatrice superiore di una profondità di circa 2.50m.
INT-032	Linea elettrica ad alta tensione (220 kV) aerea.	La quota attuale della linea rispetto al terreno è superiore a 100m.
INT-033	Condotta fognaria DN 800 interrata.	La profondità della linea rispetto alla generatrice superiore è di circa 1.50m.
INT-034	Condotta idrica DN 200 interrata.	La profondità della linea rispetto alla generatrice superiore è di circa 1.50m.
INT-035	Linea elettrica bassa tensione aerea.	La quota della linea rispetto al piano campagna è di circa +8.00m.
INT-036A	Linea telefonica aerea.	La quota della linea rispetto al piano piano viario esistente risulta maggiore di +10.00m.
INT-036B	Linea elettrica bassa tensione aerea.	La quota della linea rispetto al piano viario esistente è di circa +8.00m.
INT-036C	Fibra Ottica (Progetto mise)	
INT-038A	Linea elettrica media tensione aerea.	La quota della linea rispetto al terreno è di circa +8.00m.

anas
GRUPPO FS ITALIANE

Direzione Progettazione e Realizzazione Lavori

ITINERARIO RAGUSA-CATANIA

Collegamento viario compreso tra lo Svincolo della S.S. 514 "di Chiaramonte" con la S.S. 115 e lo Svincolo della S.S. 194 "Ragusana"

LOTTO 1 - Dallo svincolo n. 1 sulla S.S. 115 (compreso) allo svincolo n. 3 sulla S.P. 5 (escluso)

PROGETTO ESECUTIVO

COD. PA895

PROGETTAZIONE: ATI SINTAGMA - GP INGEGNERIA - COOPROGETTI - GDG - ICARIA - O M NI S E R VI

PROGETTISTA RESPONSABILE DELL'INTEGRAZIONE DELLE PRESTAZIONI SPECIALISTICHE:
Dott. Ing. Nando Granieri
Ordine degli Ingegneri della Prov. di Perugia n° A351

ORDINE DELLA PROVINCIA DI PERUGIA
DOTTORE INGEGNERE
NANDO GRANIERI
SETTORE CIVILE E AMBIENTALE
SETTORE INDUSTRIALE
SETTORE DELL'INFORMAZIONE

IL GEOLOGO:
Dott. Geol. Marco Leonardi
Ordine dei Geologi della Regione Lazio n° 1541

IL COORDINATORE PER LA SICUREZZA IN FASE DI PROGETTAZIONE:
Dott. Ing. Ambrogio Signorelli
Ordine degli Ingegneri della Provincia di Roma n° A35111

VISTO IL RESPONSABILE DEL PROCEDIMENTO
Dott. Ing. Luigi Mupo

IL GRUPPO DI PROGETTAZIONE:

MANDATARIA:
sintagma
Dott. Ing. N.Granieri — Dott. Ing. M.Abram
Dott. Ing. F.Durastanti — Dott. Ing. P.Ambrosino
Dott. Ing. V.Truffini — Dott. Ing. M.Bolgarelli Botta
Dott. Arch. A.Bracchini — Dott. Ing. L.Gaglianèmi
Dott. Ing. L.Nanni — Dott. Geol. G.Ceraulgiro

MANDANTI:
GP INGEGNERIA
Dott. Ing. G.Guiducci — Dott. Ing. G.Luciobello
Dott. Ing. A.Signorelli — Dott. Arch. G.Guastella
Dott. Ing. E.Moscatelli — Dott. Geol. M.Leonardi
Dott. Ing. A.Bella — Dott. Ing. G.Parente
Dott. Arch. E.A.E.Crimi — Dott. Ing. L.Ragnacci
Dott. Arch. A.Cirelli — Dott. Arch. A.Strati
Dott. Ing. P.Cianci — Archeol. M.G.Liseno
Dott. Ing. D.Pelle
COOPROGETTI
Dott. Ing. D.Carlaccini — Dott. Ing. F.Aloe
Dott. Ing. B.Bacconi — Dott. Ing. A.Salvemini
Dott. Ing. C.Consorti
GEOLOGICAL & GEOTECHNICAL GROUP
Dott. Ing. V.Rotaciani — Dott. Ing. G.Verini Supplizi
Dott. Ing. G.Pulli — Dott. Ing. V.Piunno
Dott. Ing. F.Macchioni — Geom. C.Sugaroni
ICARIA società di ingegneria
OMNISERVICE ARCHITECTURE
Dott. Ing. F.Agnello

IL RESPONSABILE DI PROGETTO:
ORDINE DEGLI INGEGNERI DELLA PROVINCIA DI PERUGIA
INGEGNERE
Dott. Ing. LUIGI MUPO
N. Iscr. 2422 - Sez. A - Settore A

INTERFERENZE

Planimetria con indicazione di tutte le interferenze - Tav. 8/11

CODICE PROGETTO	NOME FILE	REVISIONE	SCALA:
PROGETTO L O 4 0 8 Z — LIV. PROG. E — N. PROG. 2 1 0 1	T01IN00INTPV08 — CODICE ELAB. T 0 1 I N 0 0 I N T P V 0 8	B	1:2.000

REV.	DESCRIZIONE	DATA	REDATTO	VERIFICATO	APPROVATO
D					
C					
B	REVISIONE A SEGUITO DI RAPPORTO DI VERIFICA	Novembre 2021	Strati	Crimi	N. Granieri
A	EMISSIONE	GIUGNO 2021	Strati	Crimi	N. Granieri