


PROVINCIA DI RAGUSA
COMUNE DI RAGUSA
FOGLIO N:44

PROVINCIA DI RAGUSA
COMUNE DI RAGUSA
FOGLIO N:38

PROVINCIA: RAGUSA
COMUNE: Comiso

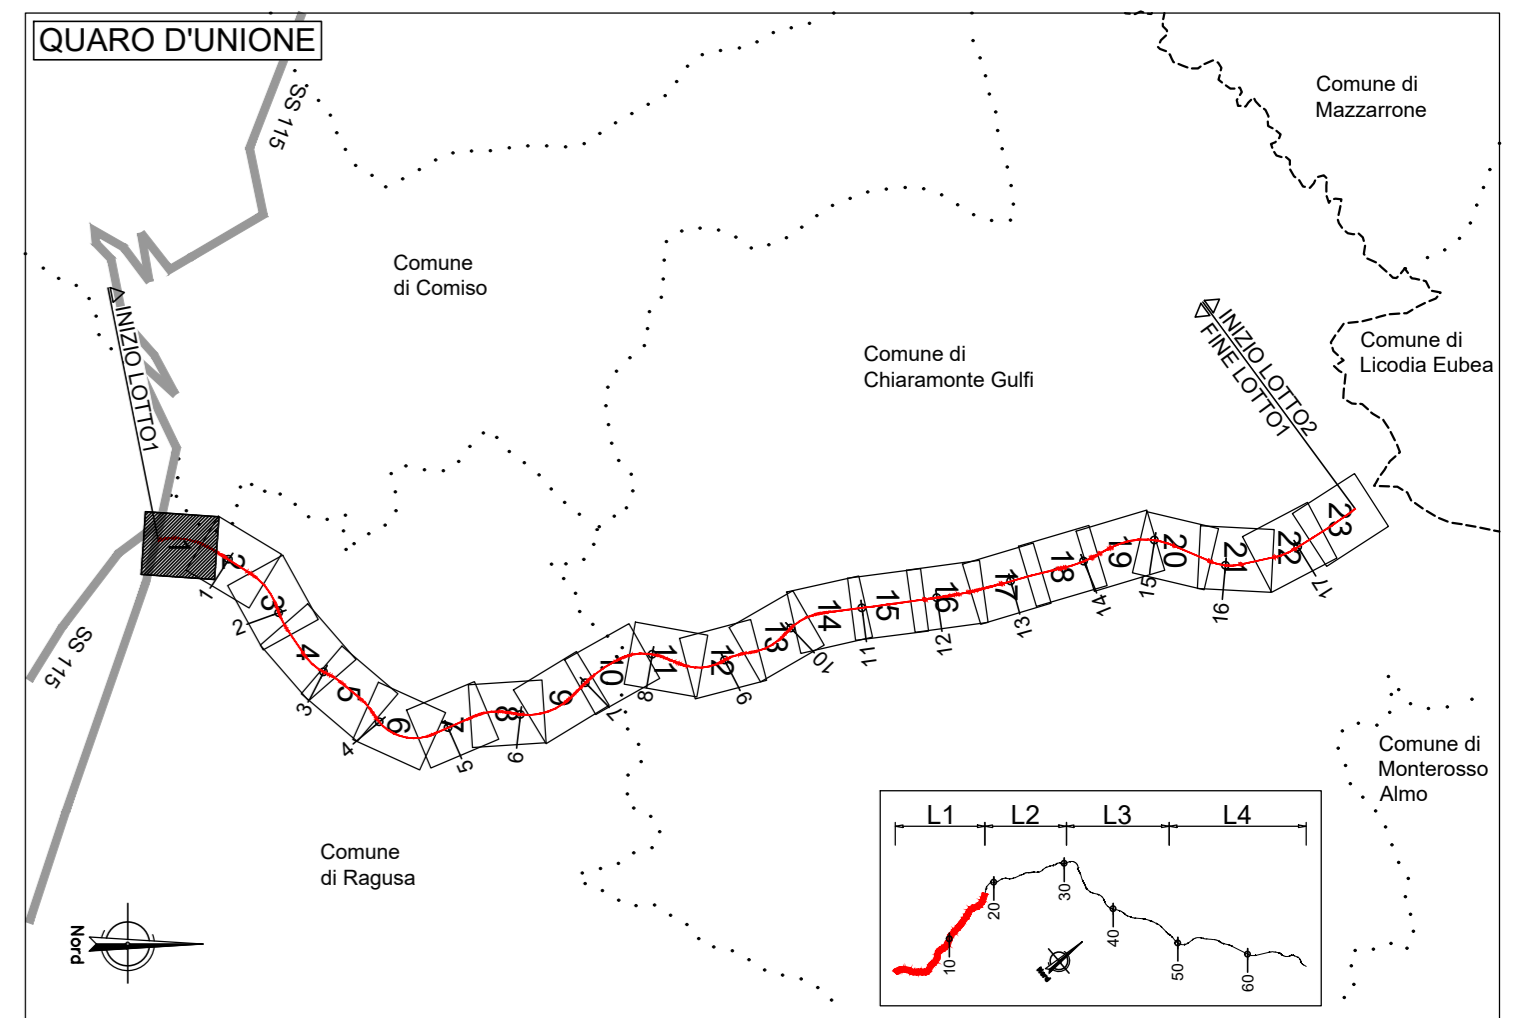

GR	RETINO SIMBOLO	DESCRIZIONE
ESPROPRIAZIONE	[Blue hatched]	AREE DA ESPROPRIARE
	[Green hatched]	AREE DA ESPROPRIARE A SUSCETTIBILITÀ EDIFICATORIA (programmazione di strumento urbanistico comunale)
	[Red hatched]	AREE DA OCCUPARE TEMPORANEAMENTE
	[Yellow hatched]	AREE DA ASSERVIRE/CONVENZIONARE
	[Green dashed]	LINEA FASCIA DI RISPETTO PE
ACQUE	[Blue dashed]	NUMERO PIANO
	[Blue solid]	ACQUE
	[Orange solid]	STRADE
CATASTO	[Black hatched]	FABBRICATO
	[Grey hatched]	PARTICELLA
	[Dotted]	CONFINI COMUNALI
	[Dashed]	CONFINI FOGLIO CATASTALE
	[Orange solid]	PROGETTO STRADALE

sanas
GRUPPO FS ITALIANE

Direzione Progettazione e Realizzazione Lavori

ITINERARIO RAGUSA-CATANIA
Collegamento viario compreso tra lo Svincolo della S.S. 514 "di Chiaramonte" con la S.S. 115 e lo Svincolo della S.S. 194 "Ragusana"
LOTTO 1 - Dallo svincolo n. 1 sulla S.S. 115 (compreso) allo svincolo n. 3 sulla S.P. 5 (escluso)

PROGETTO ESECUTIVO COD: PA895

PROGETTAZIONE: ATI SINTAGMA - GP INGEGNERIA - COOPROGETTI - GDG - ICARIA - OMNISERVICE

PROGETTISTA RESPONSABILE DELL'INTEGRAZIONE DELLE PRESTAZIONI
SPECIFICAZIONE:
Dot. Ing. Nando Granieri
Ordine degli Ingegneri della Prov. di Perugia n° A3511

GRUPPO DI PROGETTAZIONE:
MANDATARIO:
MANTOVANI:
COOPROGETTI:
ICARIA:
OMNISERVICE:

IL GEOLOGO:
Dot. Geol. Marco Leonardini
Ordine dei Geologi della Regione Lazio n° 1545

IL COORDINATORE PER LA SICUREZZA IN FASI DI PROGETTAZIONE:
Dot. Ing. Ambrogio Signorelli
Ordine degli Ingegneri della Provincia di Roma n° A35111

VISTO IL RESPONSABILE DEL PROCEDIMENTO
Dot. Ing. Luigi Mapo

IL RESPONSABILE DEL PROGETTO:
[Stamp]

ESPROPRI
Piano particolare di esproprio complessivo - Tav. 1/23

CODICE PROGETTO	NOVE FILE	REVISIONE	SCALA:
PROGETTO	707253005SP10/19		
PRODOTTO	LO408ZE2101		1:1.000
	COLORE EUB: T01E500E5P1C01		
D			
C			
B	REVISIONE A SEGUITO DI RAPPORTO DI VERIFICA	Novembre 2021	Stef. Oliv. N. Granieri
A	EMISSIONE	Giugno 2021	Stef. Oliv. N. Granieri
REV.	DESCRIZIONE	DATA	REDATTO VERIFICATO APPROVATO

PROVINCIA: RAGUSA
COMUNE: Ragusa

CATANIA