


PROVINCIA: RAGUSA
COMUNE: Comiso

PROVINCIA DI RAGUSA
COMUNE DI RAGUSA
FOGLIO N:29

PROVINCIA DI RAGUSA
COMUNE DI RAGUSA
FOGLIO N:31

PROVINCIA DI RAGUSA
COMUNE DI RAGUSA
FOGLIO N:38

PROVINCIA DI RAGUSA
COMUNE DI RAGUSA
FOGLIO N:29

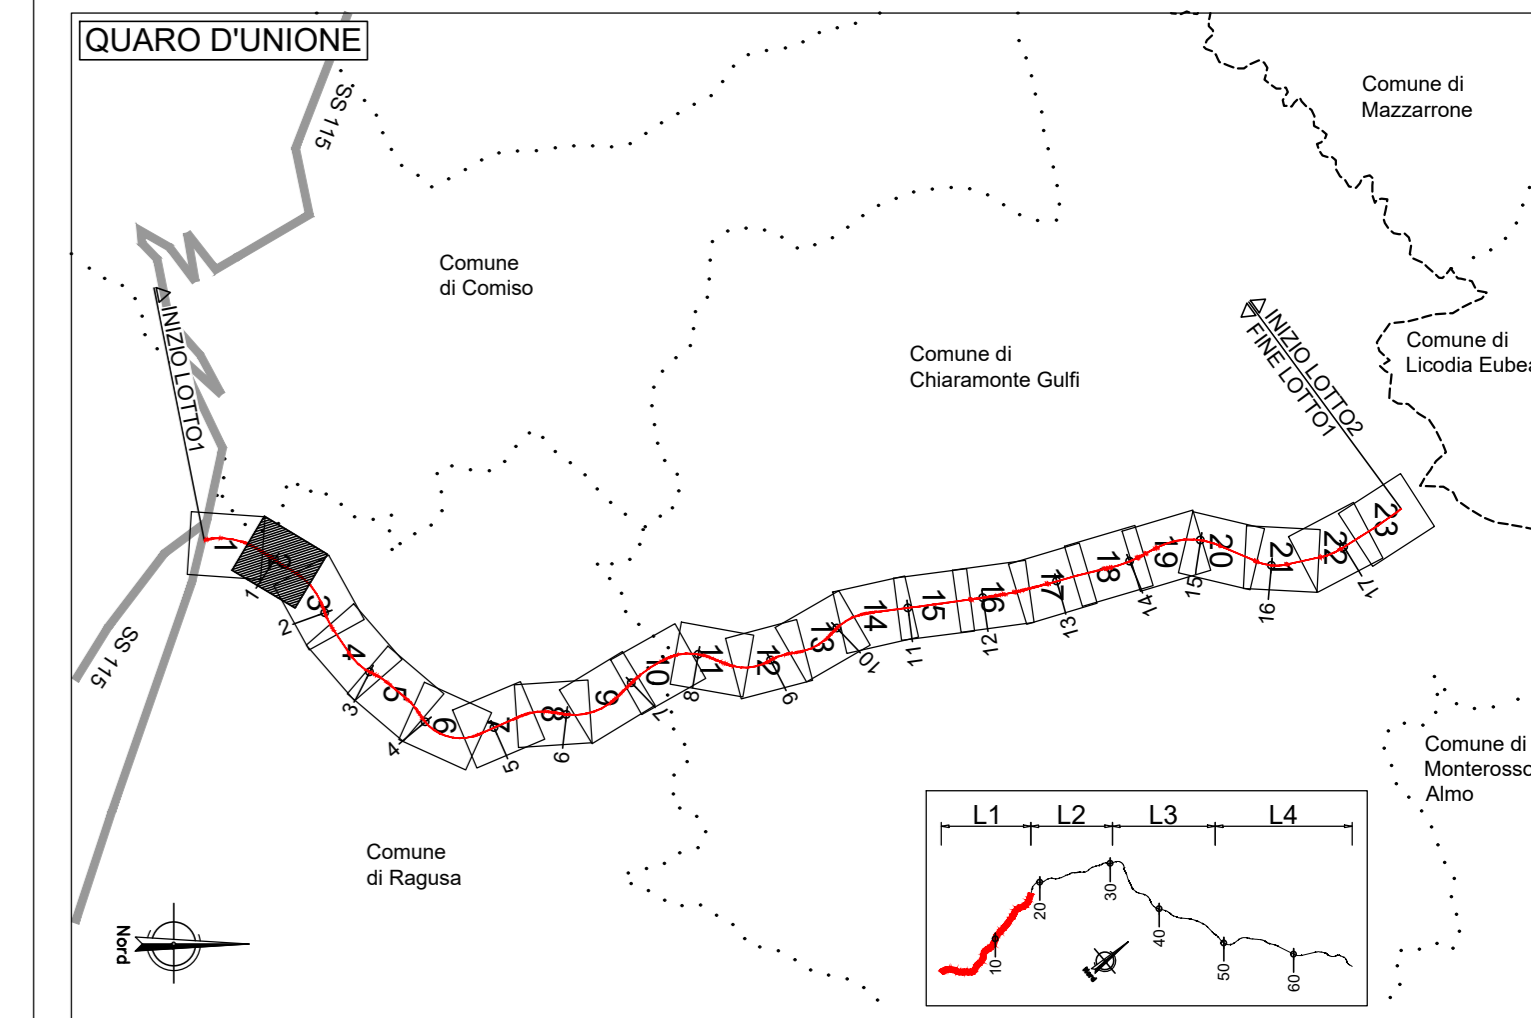

GR	RETINO SIMBOLO	DESCRIZIONE
ESPROPRI	[Blue hatched]	AREE DA ESPROPRIARE
ESPROPRI	[Green hatched]	AREE DA ESPROPRIARE A SUSCETTIBILITÀ EDIFICATORIA (inglobamento di strumento urbanistico comunale)
ESPROPRI	[Red hatched]	AREE DA OCCUPARE TEMPORANEAMENTE
ESPROPRI	[Yellow hatched]	AREE DA ASSERVIRE/CONVENZIONARE
ESPROPRI	[Green dashed]	LINEA FASCIA DI RISPETTO PE
ESPROPRI	[Red circle]	NUMERO PIANO
ESPROPRI	[Blue circle]	ACQUE
ESPROPRI	[Orange circle]	STRADE
ESPROPRI	[Black hatched]	FABBRICATO
ESPROPRI	[White box]	PARTICELLA
ESPROPRI	[Dashed line]	CONFINI COMUNALI
ESPROPRI	[Dotted line]	CONFINI FOGLIO CATASTALE
ESPROPRI	[Orange line]	PROGETTO STRADALE

sanas
GRUPPO FS ITALIANE

Direzione Progettazione e Realizzazione Lavori

ITINERARIO RAGUSA-CATANIA
Collegamento viario compreso tra lo Svincolo della S.S. 514 "di Chiaramonte" con la S.S. 115 e lo Svincolo della S.S. 194 "Ragusana"
LOTTO 1 - Dallo svincolo n. 1 sulla S.S. 115 (compreso) allo svincolo n. 3 sulla S.P. 5 (escluso)

PROGETTO ESECUTIVO COD: PA895

PROGETTAZIONE: ATI SINTAGMA - GP INGEGNERIA - COOPROGETTI-GDG- ICARIA - OMNISERVICE

PROGETTISTA RESPONSABILE DELL'INTEGRAZIONE DELLE PRESTAZIONI
SPECIFICAZIONE:
Dot. Ing. Nando Granieri
Ordine degli Ingegneri della Prov. di Perugia n° A351

IL GRUPPO DI PROGETTAZIONE:
MANDATARI:
Sintagma
ICARIA
OMNISERVICE

MANDANTI:
Sintagma
ICARIA
OMNISERVICE

IL GEOLOGO:
Dot. Geol. Marco Leonardi
Ordine dei Geologi della Regione Lazio n° 2543

IL COORDINATORE PER LA SICUREZZA IN FASI DI PROGETTAZIONE:
Dot. Ing. Ambrogio Signorelli
Ordine degli Ingegneri della Provincia di Roma n° A35111

VISTO IL RESPONSABILE DEL PROCEDIMENTO
Dot. Ing. Luigi Mupo

IL RESPONSABILE DEL PROGETTO:
[Stampa]

ESPROPRI
Piano particellare di esproprio complessivo - Tav. 2/23

CODICE PROGETTO	LV. MOD.	N. MOD.	NOME FILE	REVISIONE	SCALA:
L0408Z	E	2101	70253003P0209	B	1:1.000
D					
C					
B	REVISIONE A SEGUITO DI RAPPORTO DI VERIFICA				
A	EMMISSIONE	Giugno 2021	Strut.	Olivi	N. Granieri
REV.	DESCRIZIONE	DATA	REDATTO	VERIFICATO	APPROVATO