


PROVINCIA DI RAGUSA  
COMUNE DI RAGUSA  
FOGLIO N:31

PROVINCIA DI RAGUSA  
COMUNE DI RAGUSA  
FOGLIO N:29

PROVINCIA: RAGUSA  
COMUNE: Ragusa

CATANIA

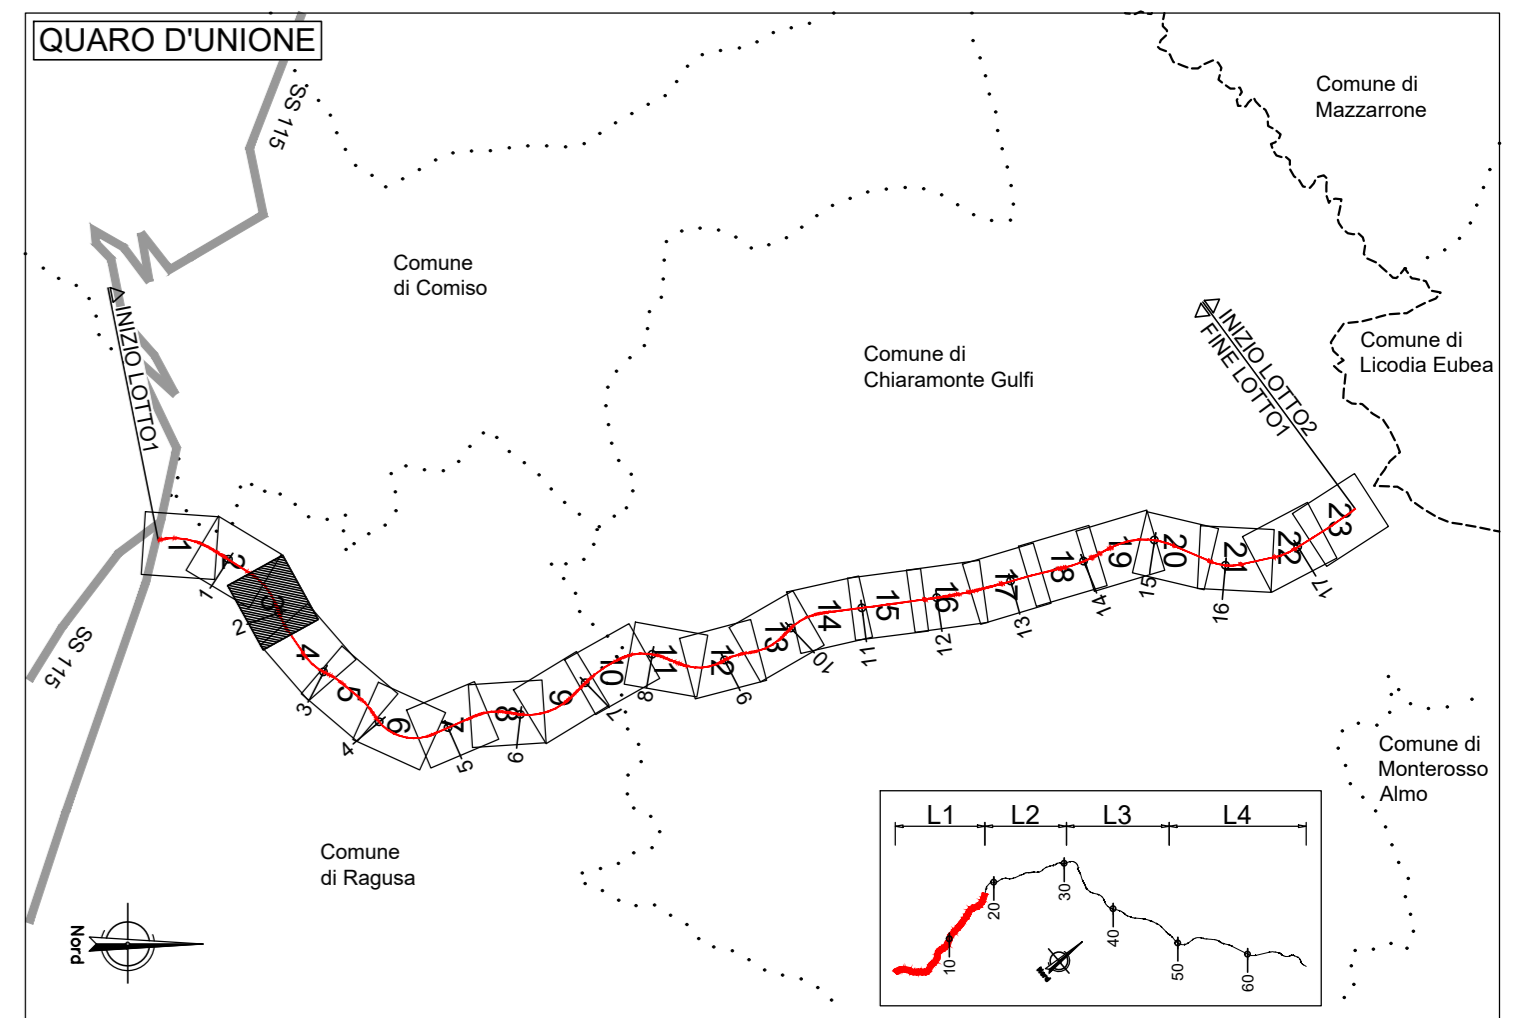

**LEGENDA**

GR	RETINO SIMBOLO	DESCRIZIONE
ESPROPRIO	[Blue hatched]	AREE DA ESPROPRIARE
	[Green hatched]	AREE DA ESPROPRIARE A SUSCETTIBILITÀ EDIFICATORIA (programmazione di strumento urbanistico comunale)
	[Red hatched]	AREE DA OCCUPARE TEMPORANEAMENTE
	[Yellow hatched]	AREE DA ASSERVIRE/CONVENZIONARE
ESPROPRIO	[Green dashed]	LINEA FASCIA DI RISPETTO PE
	[Red circle]	NUMERO PIANO
CATASTO	[Blue solid]	ACQUE
	[Orange solid]	STRADE
	[Black hatched]	FABBRICATO
	[Grey solid]	PARTICELLA
	[Dotted line]	CONFINI COMUNALI
	[Dashed line]	CONFINI FOGLIO CATASTALE
	[Black solid]	PROGETTO STRADALE

**Sanas**  
GRUPPO FS ITALIANE

**Direzione Progettazione e Realizzazione Lavori**

**ITINERARIO RAGUSA-CATANIA**  
Collegamento viario compreso tra lo Svincolo della S.S. 514 "di Chiamonte" con la S.S. 115 e lo Svincolo della S.S. 194 "Ragusana"  
LOTTO 1 - Dallo svincolo n. 1 sulla S.S. 115 (compreso) allo svincolo n. 3 sulla S.P. 5 (escluso)

**PROGETTO ESECUTIVO** COD: PA895

PROGETTISTE: ATI SINTAGMA - GP INGEGNERIA - COOPROGETTI - GDG - ICARIA - OMNISERVICE

PROGETTISTA RESPONSABILE DELL'INTEGRAZIONE DELLE PRESTAZIONI  
SPECIFICAZIONE:  
Dott. Ing. Nando Granieri  
Ordine degli Ingegneri della Prov. di Perugia n° A351

GRUPPO DI PROGETTAZIONE:  
MANDATARI:  
Dott. Ing. N. Granieri  
Dott. Ing. F. Ruffino  
Dott. Ing. A. Marzulli  
Dott. Ing. L. Neri

MANDANTI:  
Dott. Ing. G. Guarnotta  
Dott. Ing. A. Spavone  
Dott. Ing. M. Marzulli  
Dott. Ing. M. Neri  
Dott. Ing. S. A. E. Comi  
Dott. Ing. M. Neri  
Dott. Ing. F. Di Stefano  
Dott. Ing. G. Pini

IL GEOLOGO:  
Dott. Geol. Marco Leonardi  
Ordine dei Geologi della Regione Lazio n° 2543

IL COORDINATORE PER LA SICUREZZA IN FASI DI PROGETTAZIONE:  
Dott. Ing. Ambrogio Signorelli  
Ordine degli Ingegneri della Provincia di Roma n° A35111

VISTO IL RESPONSABILE DEL PROCEDIMENTO  
Dott. Ing. Luigi Mupo

IL RESPONSABILE DI PROGETTO:  
Dott. Ing. P. Agrato

**ESPROPRI**  
Piano particolare di esproprio complessivo - Tav. 3/23

CODICE PROGETTO	NOVE FILE	REVISIONE	SCALA:
LQ408Z E 2101	72253045SP03	B	1:1.000
D			
C			
B	REVISIONE A SEGUITO DI RAPPORTO DI VERIFICA	Novembre 2021	Stef. Oliv. N. Granieri
A	EMISSIONE	Giugno 2021	Stef. Oliv. N. Granieri
REV.	DESCRIZIONE	DATA	REDATTO VERIFICATO APPROVATO