


PROVINCIA DI RAGUSA
 COMUNE DI RAGUSA
 FOGLIO N:31

PROVINCIA DI RAGUSA
 COMUNE DI RAGUSA
 FOGLIO N:24

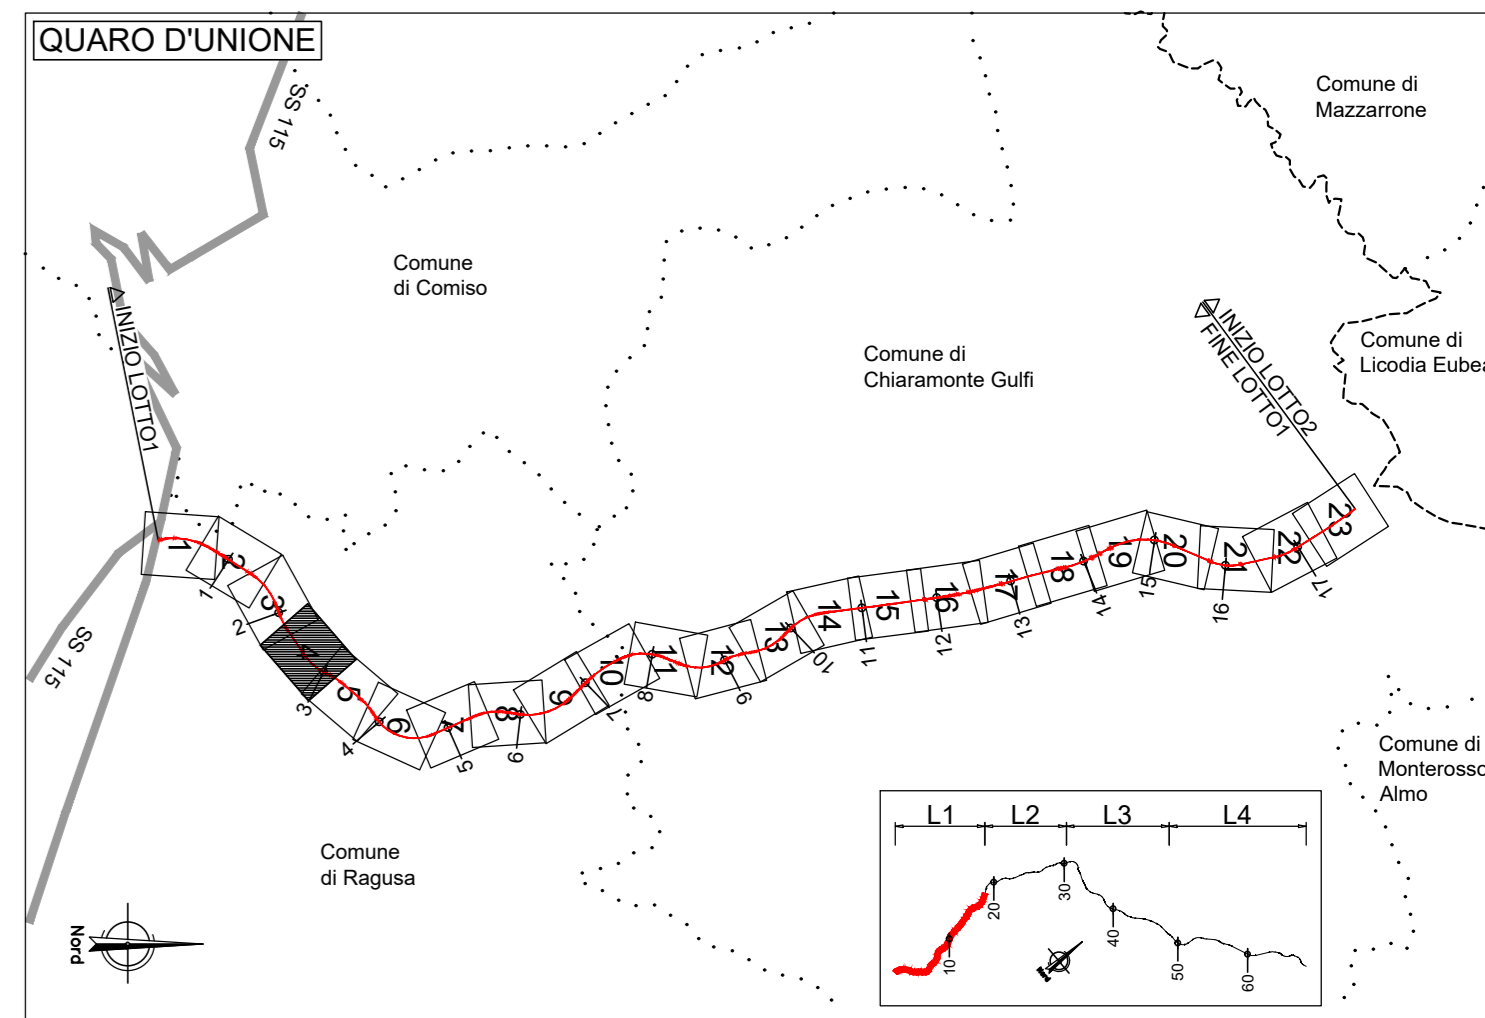

LEGENDA

GR	RETINO SIMBOLO	DESCRIZIONE
ESPROPRI	[Blue hatched]	AREE DA ESPROPRIARE
	[Green hatched]	AREE DA ESPROPRIARE A SUSCETTIBILITÀ EDIFICATORIA (programmazione di strumento urbanistico comunale)
	[Red hatched]	AREE DA OCCUPARE TEMPORANEAMENTE
	[Yellow hatched]	AREE DA ASSERVIRE/CONVENZIONARE
NUMERO PIANO	[Green line]	LINEA FASCIA DI RISPETTO PE
	[Red circle with X]	ACQUE
	[Orange area]	STRADE
CATASTO	[Black hatched]	FABBRICATO
	[Grey hatched]	PARTICELLA
	[Dotted line]	CONFINI COMUNALI
	[Dashed line]	CONFINI FOGLIO CATASTALE
	[Thick black line]	PROGETTO STRADALE

Sanas
 GRUPPO FS ITALIANE

Direzione Progettazione e Realizzazione Lavori

ITINERARIO RAGUSA-CATANIA
 Collegamento viario compreso tra lo Svincolo della S.S. 514 "di Chiaramonte" con la S.S. 115 e lo Svincolo della S.S. 194 "Ragusana"
 LOTTO 1 - Dallo svincolo n. 1 sulla S.S. 115 (compreso) allo svincolo n. 3 sulla S.P. 5 (escluso)

PROGETTO ESECUTIVO COD: PA895

PROGETTAZIONE: ATI SINTAGMA - GP INGEGNERIA - COOPROGETTI - GDG - ICARIA - OMNISERVICE

PROGETTISTA RESPONSABILE DELL'INTEGRAZIONE DELLE PRESTAZIONI	GRUPPO DI PROGETTAZIONE
SPECIFICAZIONE: Dott. Ing. Nando Granieri Ordine degli Ingegneri della Prov. di Perugia n° A3511	MANDATARIO: Sintagma Dott. Ing. N. Granieri Dott. Ing. P. Passerelli Dott. Ing. L. Cagnano Dott. Ing. G. Conzatti
SPECIFICAZIONE: Dott. Ing. Nando Granieri Ordine degli Ingegneri della Prov. di Perugia n° A3511	MANDANTI: Dott. Ing. G. Conzatti Dott. Ing. A. Spavone Dott. Ing. M. Marretti Dott. Arch. S. A.E. Comi Dott. Arch. F. Diabò Dott. Ing. G. Pini
IL GEOLOGO: Dott. Geol. Marco Leonardi Ordine dei Geologi della Regione Lazio n° 2543	MANDANTI: Dott. Ing. G. Conzatti Dott. Ing. A. Spavone Dott. Ing. M. Marretti Dott. Arch. S. A.E. Comi Dott. Arch. F. Diabò Dott. Ing. G. Pini
IL COORDINATORE PER LA SICUREZZA IN FASE DI PROGETTAZIONE: Dott. Ing. Ambrogio Signorile Ordine degli Ingegneri della Provincia di Roma n° A35111	MANDANTI: Dott. Ing. G. Conzatti Dott. Ing. A. Spavone Dott. Ing. M. Marretti Dott. Arch. S. A.E. Comi Dott. Arch. F. Diabò Dott. Ing. G. Pini
VISTO IL RESPONSABILE DEL PROCEDIMENTO Dott. Ing. Luigi Mupo	IL RESPONSABILE DEL PROGETTO: Dott. Ing. Nando Granieri Ordine degli Ingegneri della Provincia di Perugia n° A35111

ESPROPRI
 Piano particolare di esproprio complessivo - Tav. 4/23

CODICE PROGETTO	NOVE FILE	REVISIONE	SCALA:
PROGETTO: L04082 E 2101	NOME FILE: 70253002ESPPC04	[B]	1:1.000
D			
C			
B	REVISIONE A SEGUITO DI RAPPORTO DI VERIFICA	Novembre 2021	Shaf / Oliv / N. Granieri
A	EMMISSIONE	Giugno 2021	Shaf / Oliv / N. Granieri
REV.	DESCRIZIONE	DATA	REDATTO VERIFICATO APPROVATO

RAGUSA

PROVINCIA : RAGUSA
 COMUNE : Ragusa

CATANIA