


PROVINCIA DI RAGUSA
COMUNE DI RAGUSA
FOGLIO N:24

PROVINCIA DI RAGUSA
COMUNE DI RAGUSA
FOGLIO N:23

PROVINCIA DI RAGUSA
COMUNE DI RAGUSA
FOGLIO N:31

PROVINCIA DI RAGUSA
COMUNE DI RAGUSA
FOGLIO N:25

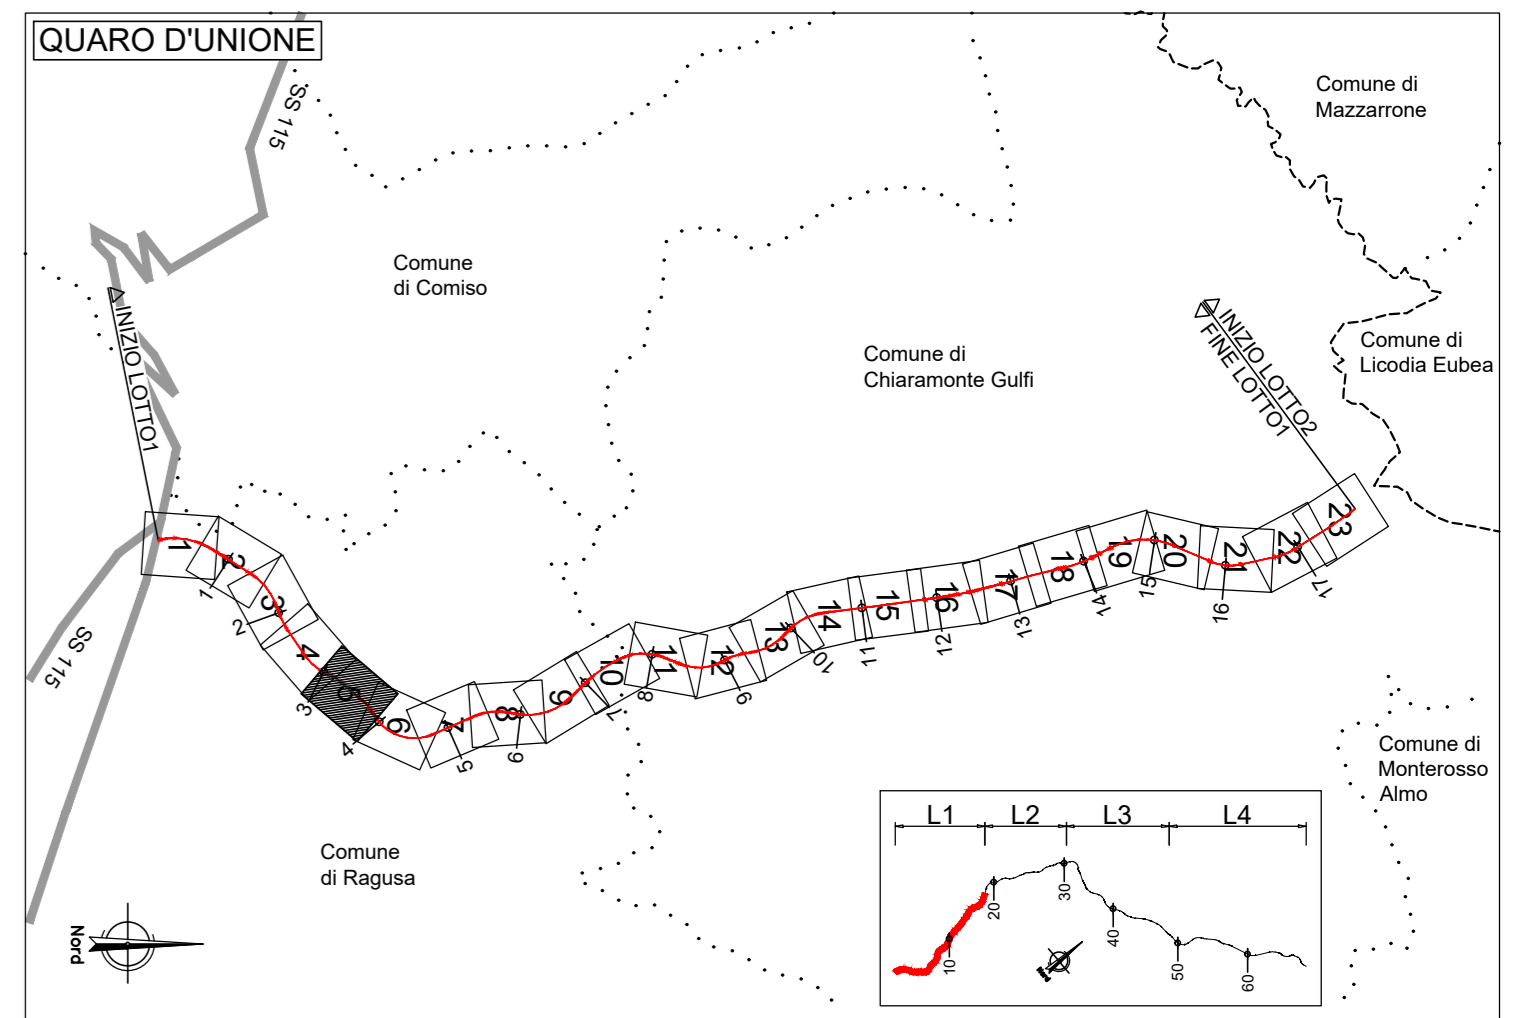

GR	RETINO SIMBOLO	DESCRIZIONE
ESPROPRI	[Blue hatched]	AREE DA ESPROPRIARE
	[Green hatched]	AREE DA ESPROPRIARE A SUSCETTIBILITÀ EDIFICATORIA (ingestibilità da strumento urbanistico comunale)
	[Red hatched]	AREE DA OCCUPARE TEMPORANEAMENTE
	[Yellow hatched]	AREE DA ASSERVIRE/CONVENZIONARE
ESPROPRI	[Green dashed]	LINEA FASCIA DI RISPETTO PE
	[Red circle]	NUMERO PIANO
ACQUE	[Blue solid]	ACQUE
	[Orange solid]	STRADE
CATASTO	[Black outline]	FABBRICATO
	[Grey outline]	PARTICELLA
	[Dotted line]	CONFINI COMUNALI
	[Dashed line]	CONFINI FOGLIO CATASTALE
	[Orange solid]	PROGETTO STRADALE

sanas
GRUPPO FS ITALIANE

Direzione Progettazione e Realizzazione Lavori

ITINERARIO RAGUSA-CATANIA
Collegamento viario compreso tra lo Svincolo della S.S. 514 "di Chiaramonte" con la S.S. 115 e lo Svincolo della S.S. 194 "Ragusana"
LOTTO 1 - Dallo svincolo n. 1 sulla S.S. 115 (compreso) allo svincolo n. 3 sulla S.P. 5 (escluso)

PROGETTO ESECUTIVO COD: PA895

PROGETTAZIONE: ATI SINTAGMA - GP INGEGNERIA - COOPROGETTI-GDG-ICARIA - OMNISERVICE

PROGETTISTA RESPONSABILE DELL'INTEGRAZIONE DELLE PRESTAZIONI
SPECIFICAZIONE:
Dott. Ing. Nando Granieri
Ordine degli Ingegneri della Prov. di Perugia n° 4351

IL GEOLOGO:
Dott. Geol. Marco Leonardi
Ordine dei Geologi della Regione Lazio n° 2545

IL COORDINATORE PER LA SICUREZZA IN FASI DI PROGETTAZIONE:
Dott. Ing. Ambrogio Signorelli
Ordine degli Ingegneri della Provincia di Roma n° 435111

VISTO IL RESPONSABILE DEL PROCEDIMENTO
Dott. Ing. Luigi Majo

MANDATARIO:
Intagma

MANDANTI:
Dott. Ing. G. Guarnacci
Dott. Ing. P. Spavone
Dott. Ing. M. Marretti
Dott. Ing. M. Furlan
Dott. Arch. S. A.E. Comi
Dott. Arch. F. Di Jorio
Dott. Ing. G. Pini

ESPROPRIATI:
Dott. Ing. G. Guarnacci
Dott. Ing. P. Spavone
Dott. Ing. M. Marretti
Dott. Ing. M. Furlan
Dott. Arch. S. A.E. Comi
Dott. Arch. F. Di Jorio
Dott. Ing. G. Pini

ICARIA
Dott. Ing. V. Baccini
Dott. Ing. F. Marziani
Dott. Ing. P. Agnello

IL RESPONSABILE DEL PROGETTO:
Dott. Ing. Luigi Majo

ESPROPRI
Piano particolare di esproprio complessivo - Tav. 5/23

CODICE PROGETTO	NOVE FILE	REVISIONE	SCALA:
PROGETTO LQ408ZE2101	FILE 77253045P100P	[B]	1:1.000
D			
C			
B	REVISIONE A SEGUITO DI RAPPORTO DI VERIFICA	Novembre 2021	Shel / Oliv / N. Granieri
A	EMISSIONE	Giugno 2021	Shel / Oliv / N. Granieri
REV.	DESCRIZIONE	DATA	REDATTO VERIFICATO APPROVATO

← RAGUSA

CATANIA →