

PROVINCIA: RAGUSA
COMUNE: Ragusa


PROVINCIA DI RAGUSA
COMUNE DI CHIARAMONTE GULFI
FOGLIO N.123

PROVINCIA DI RAGUSA
COMUNE DI CHIARAMONTE GULFI
FOGLIO N.128

PROVINCIA DI RAGUSA
COMUNE DI CHIARAMONTE GULFI
FOGLIO N.124

PROVINCIA DI RAGUSA
COMUNE DI RAGUSA
FOGLIO N.5

PROVINCIA: RAGUSA
COMUNE: Chiaramonte Gulfi

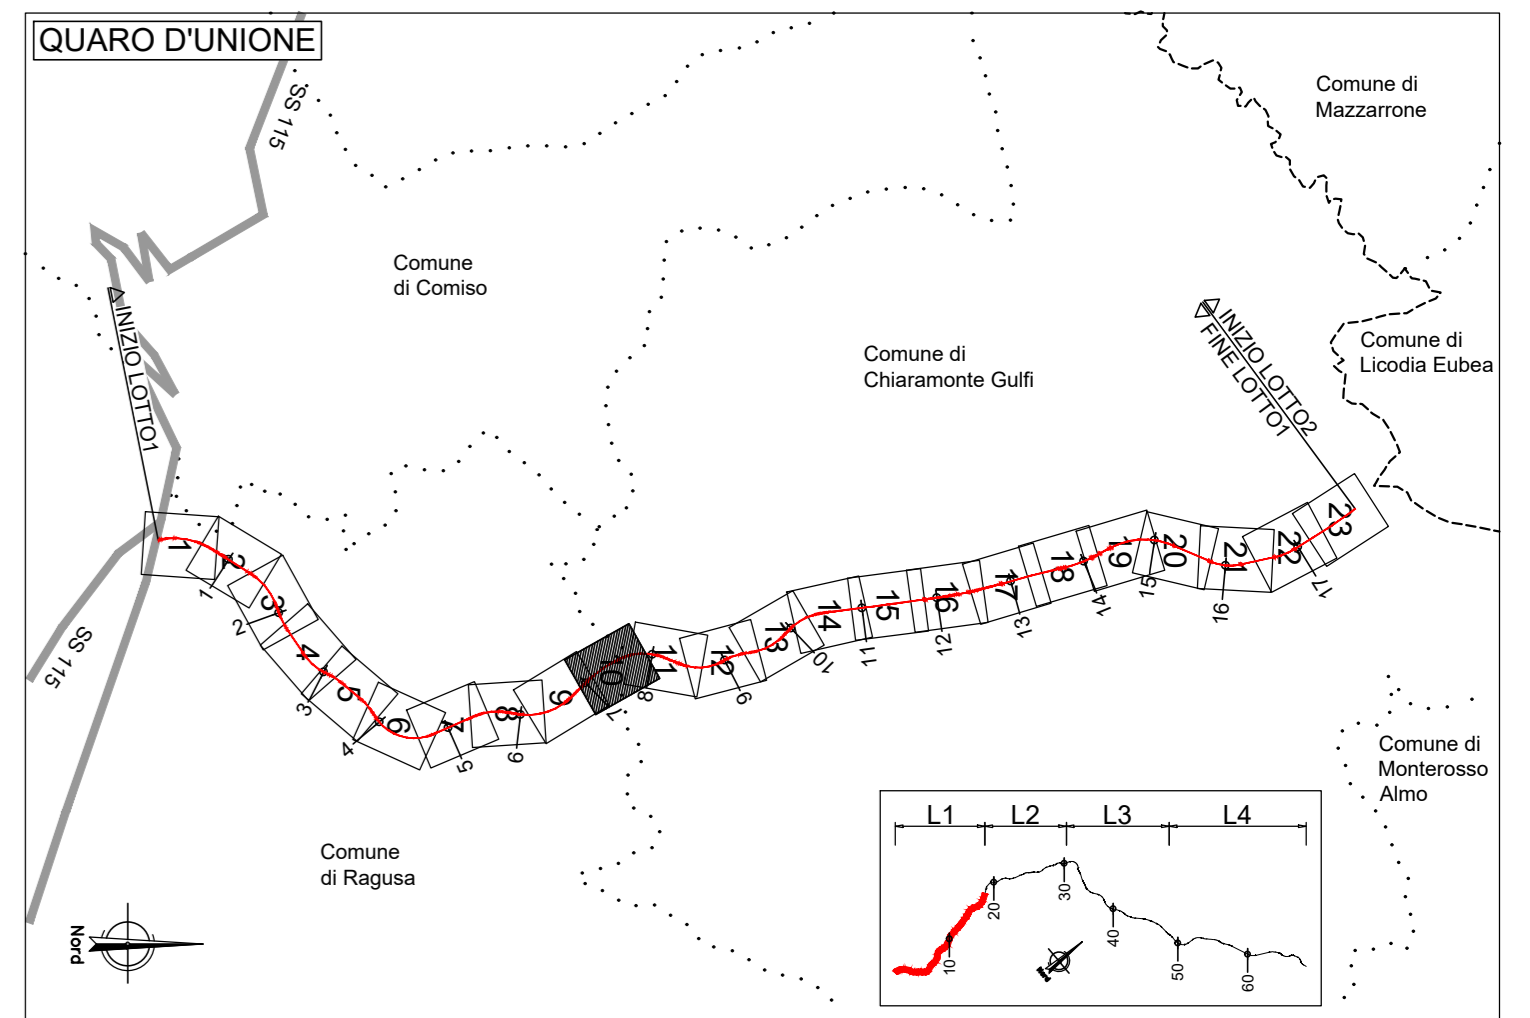

GR	RETINO SIMBOLO	DESCRIZIONE
ESPROPRI	[Blue hatched box]	AREE DA ESPROPRIARE
ESPROPRI	[Green hatched box]	AREE DA ESPROPRIARE A SUSCETTIBILITÀ EDIFICATORIA (programmazione di strumento urbanistico comunale)
ESPROPRI	[Red hatched box]	AREE DA OCCUPARE TEMPORANEAMENTE
ESPROPRI	[Orange hatched box]	AREE DA ASSERVIRE/CONVENZIONARE
ESPROPRI	[Green dashed line]	LINEA FASCIA DI RISPETTO PE
ESPROPRI	[Red circle with 'xxx']	NUMERO PIANO
ESPROPRI	[Blue line]	ACQUE
ESPROPRI	[Orange area]	STRADE
ESPROPRI	[Black hatched box]	FABBRICATO
ESPROPRI	[Grey box]	PARTICELLA
ESPROPRI	[Dotted line]	CONFINI COMUNALI
ESPROPRI	[Dashed line]	CONFINI FOGLIO CATASTALE
ESPROPRI	[Black dashed line]	PROGETTO STRADALE

sanas
GRUPPO FS ITALIANE
Direzione Progettazione e Realizzazione Lavori

ITINERARIO RAGUSA-CATANIA
Collegamento viario compreso tra lo Svincolo della S.S. 514 "di Chiaramonte" con la S.S. 115 e lo Svincolo della S.S. 194 "Ragusana"
LOTTO 1 - Dallo svincolo n. 1 sulla S.S. 115 (compreso) allo svincolo n. 3 sulla S.P. 5 (escluso)

PROGETTO ESECUTIVO COD: PA895

PROGETTAZIONE: ATI SINTAGMA - GP INGEGNERIA - COOPROGETTI - GDG - ICARIA - OMNISERVICE

PROGETTISTA RESPONSABILE DELL'INTEGRAZIONE DELLE PRESTAZIONI	GRUPPO DI PROGETTAZIONE:
SPECIFICAZIONE: Dott. Ing. Nando Granieri Ordine degli Ingegneri della Prov. di Perugia n° 4351	MANDATARIO: Intagma Dott. Ing. N. Granieri Dott. Ing. F. Passerello Dott. Ing. M. Marretti Dott. Ing. L. Ragusa Dott. Ing. L. Giugiaro Dott. Ing. G. Corbelli
IL GEOLOGO: Dott. Geol. Marco Leonardi Ordine dei Geologi della Regione Lazio n° 1541	MANDANTI: Dott. Ing. G. Corbelli Dott. Ing. A. Spavone Dott. Ing. M. Marretti Dott. Ing. L. Ragusa Dott. Ing. L. Giugiaro Dott. Ing. G. Corbelli Dott. Ing. F. Passerello Dott. Ing. M. Marretti Dott. Ing. L. Ragusa Dott. Ing. L. Giugiaro Dott. Ing. G. Corbelli
IL COORDINATORE PER LA SICUREZZA IN FASE DI PROGETTAZIONE: Dott. Ing. Ambrogio Signorelli Ordine degli Ingegneri della Provincia di Roma n° 435111	IL RESPONSABILE DEL PROCEDIMENTO: Dott. Ing. Luigi Mupo

ESPROPRI
Piano particellare di esproprio complessivo - Tav. 10/23

CODICE PROGETTO	NOVE FILE	REVISIONE	SCALA:
PROGETTO	707E5300E5P1C10P		1:1.000
PRODOTTO	LV. MOD. N. MOD.		
L040821E2101	CODICE ELAB.	T01E500E5P1C10	B
D			
C			
A	REVISIONE A SEGUITO DI RAPPORTO DI VERIFICA	Novembre 2021	Shel/ Oliv/ N. Granieri
B	EMMISSIONE	Giugno 2021	Shel/ Oliv/ N. Granieri
REV.	DESCRIZIONE	DATA	REDATTO VERIFICATO APPROVATO