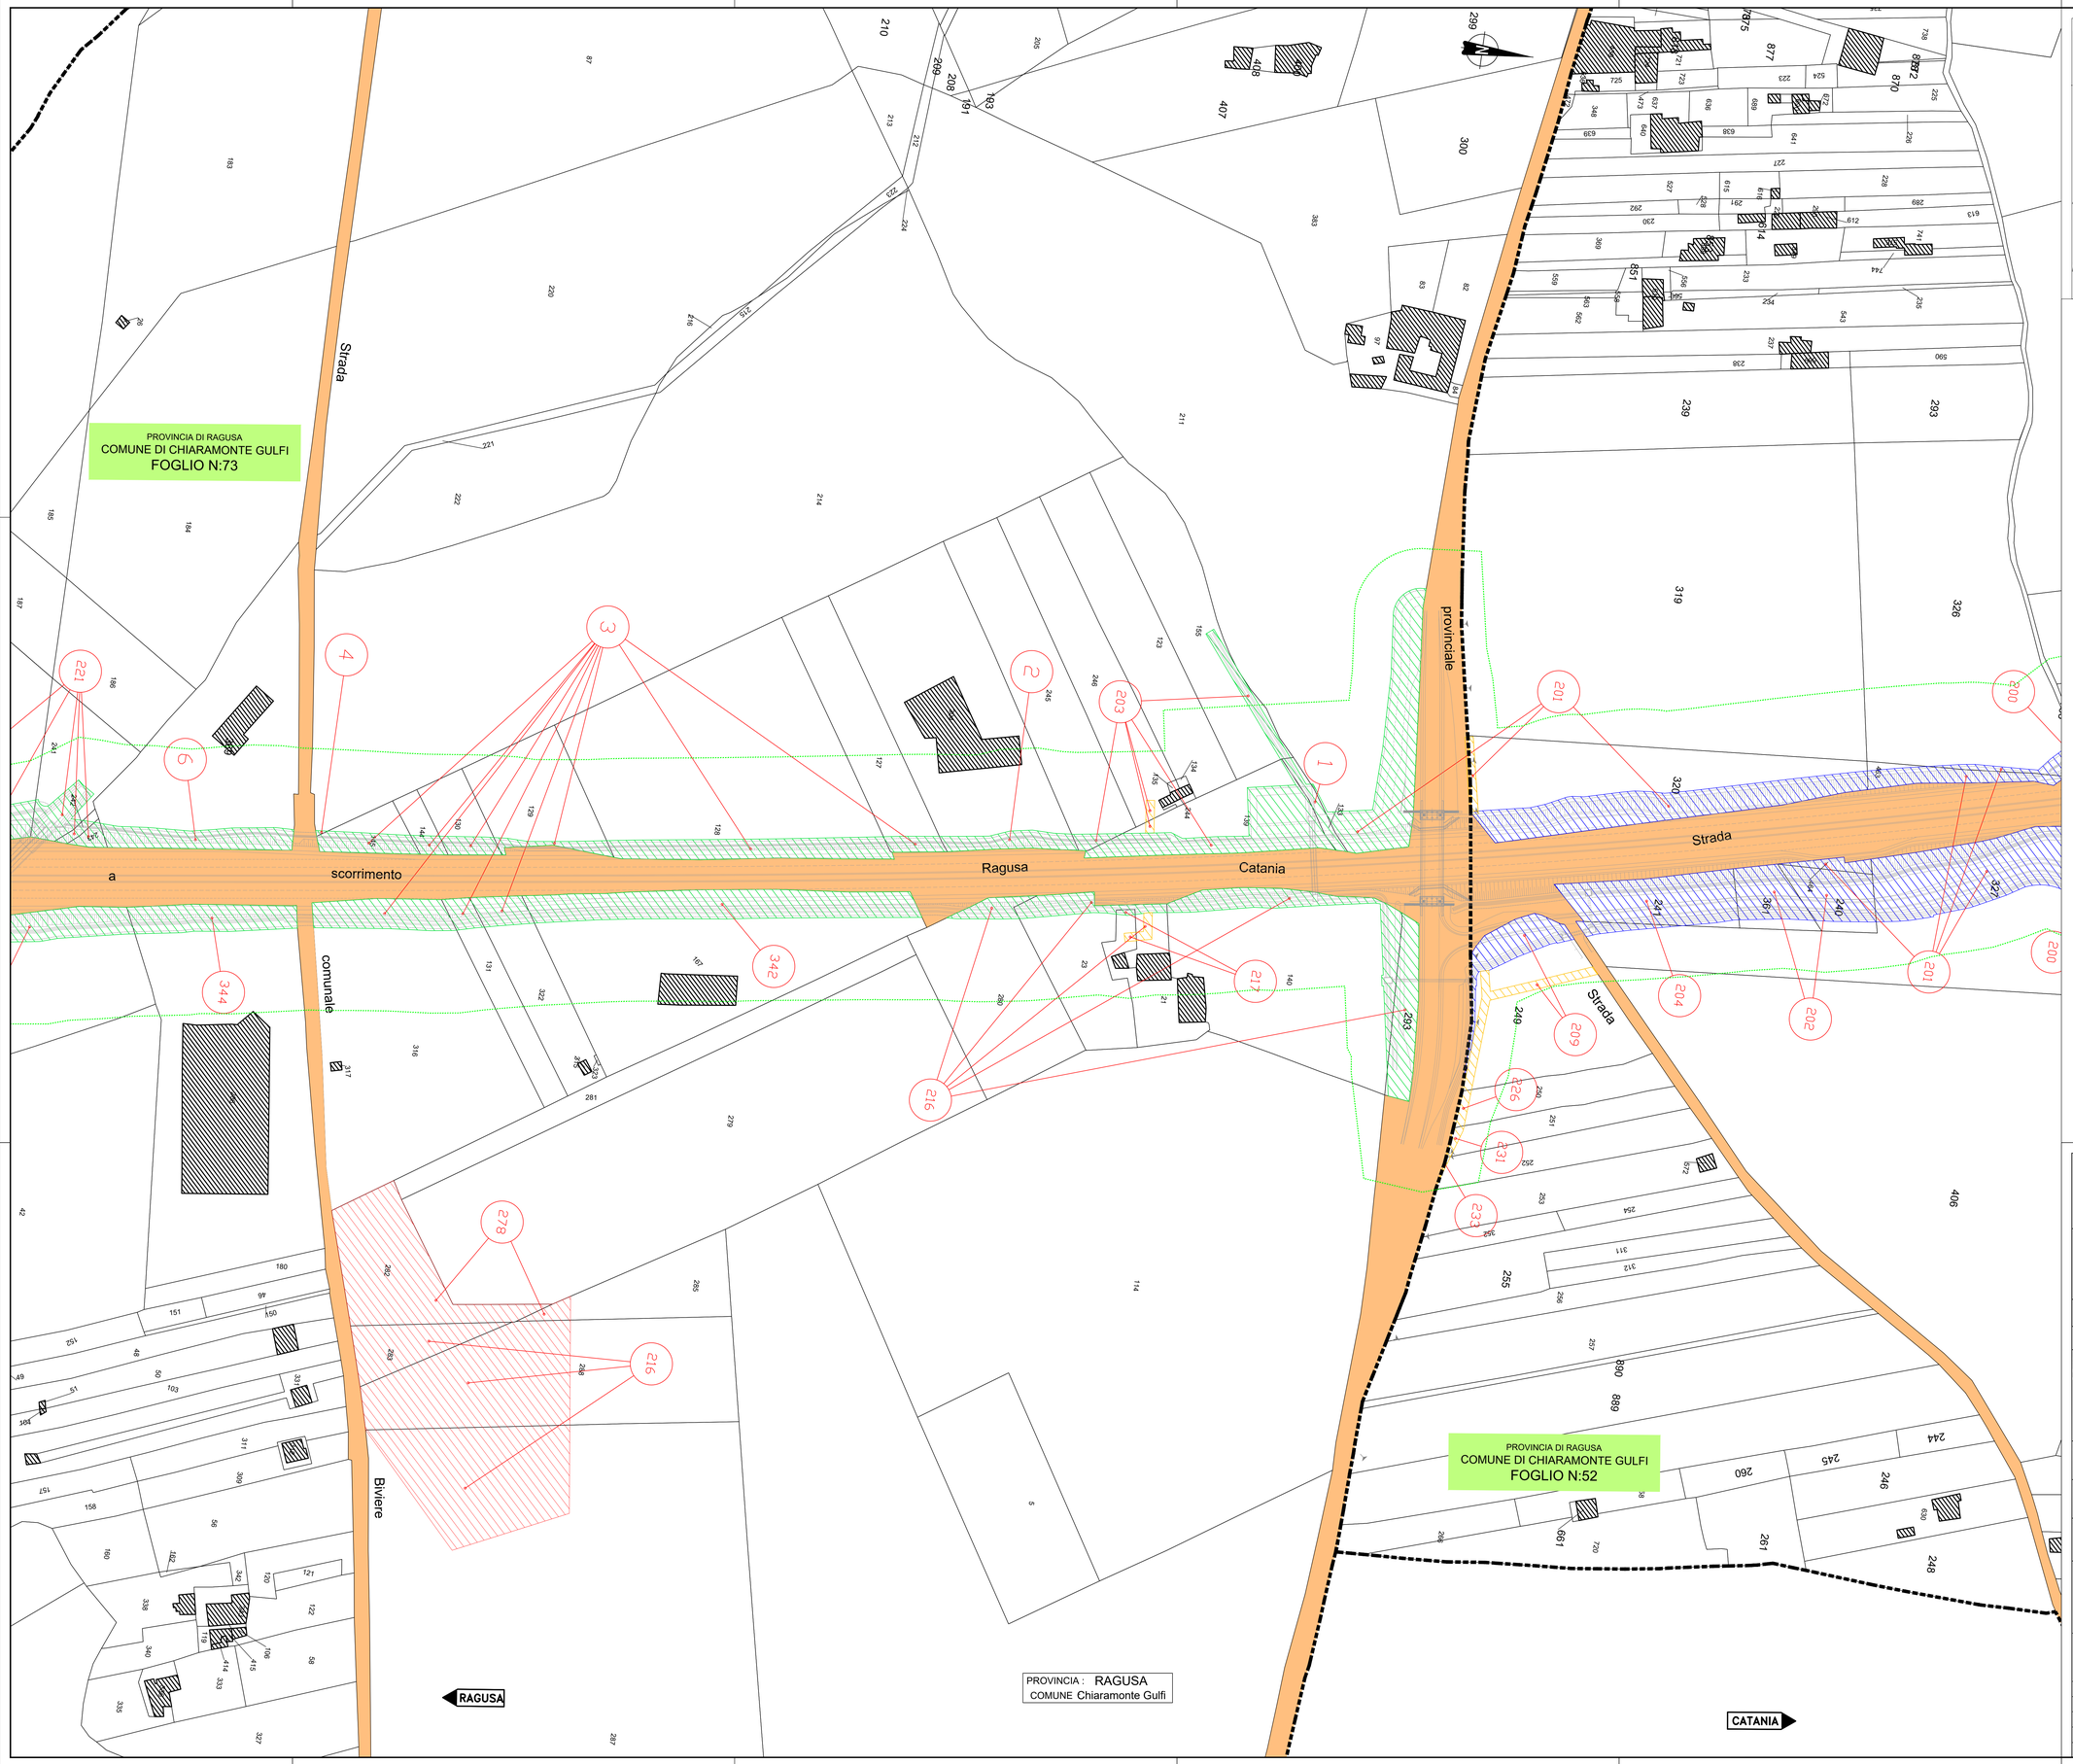

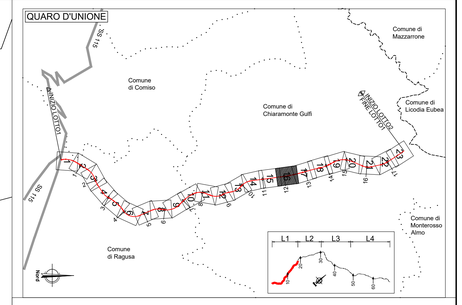

LEGENDA		
GR	RETINO SIMBOLO	DESCRIZIONE
ESPROPRIO		AREE DA ESPROPRIARE
		AREE DA ESPROPRIARE A SUSCETTIBILITÀ EDIFICATORIA (regolamentate da strumento urbanistico comunale)
		AREE DA OCCUPARE TEMPORANEAMENTE
		AREE DA ASSERVIRE/CONVENZIONARE
		LINEA FASCIA DI RISPETTO PE
	XXX	NUMERO PIANO
CATASTO		ACQUE
		STRADE
		FABBRICATO
	xx	PARTICELLA
	+ + +	CONFINI COMUNALI
		CONFINE FOGLIO CATASTALE
		PROGETTO STRADALE

anas
GRUPPO FS ITALIANE

Direzione Progettazione e Realizzazione Lavori

ITINERARIO RAGUSA-CATANIA

Collegamento viario compreso tra lo Svincolo della S.S. 514 "di Chiaramonte" con la S.S. 115 e lo Svincolo della S.S. 194 "Ragusana"

LOTTO 1 - Dallo svincolo n. 1 sulla S.S. 115 (compreso) allo svincolo n. 3 sulla S.P. 5 (escluso)

PROGETTO ESECUTIVO

COD. PA895

PROGETTAZIONE: ATI SINTAGMA - GP INGEGNERIA - COOPROGETTI -GDG - ICARIA - OMNISERVICE

PROGETTISTA RESPONSABILE DELL'INTEGRAZIONE DELLE PRESTAZIONI SPECIALISTICHE:
Dott. Ing. Nando Granieri
Ordine degli Ingegneri della Prov. di Perugia n° A351

PROGRAMMA DELLA PROFESSIONE
Dott. Ing. Nando Granieri
ORDINE DEGLI INGEGNERI PROVINCIA DI PERUGIA
SETTORE INGEGNERIA CIVILE E AMBIENTALE
SETTORE INDUSTRIALE
SETTORE DELL'INFORMAZIONE
N. A351

IL GEOLOGO:
Dott. Geol. Marco Leonardi
Ordine dei Geologi della Regione Lazio n° 1541

IL COORDINATORE PER LA SICUREZZA IN FASE DI PROGETTAZIONE:
Dott. Ing. Ambrogio Signorelli
Ordine degli Ingegneri della Provincia di Roma n° A35111

VISTO IL RESPONSABILE DEL PROCEDIMENTO
Dott. Ing. Luigi Mupo

IL GRUPPO DI PROGETTAZIONE:

MANDATARIA: sintagma
Dott. Ing. N.Granieri — Dott. Ing. M.Abrami
Dott. Ing. G.Lucarelli — Dott. Ing. M.Domenico
Dott. Ing. V. Truffini — Dott. Ing. M.Brugatti Botta
Dott. Arch. A.Bracchini — Dott. Ing. L.Gagliardini
Dott. Ing. L.Nani — Dott. Geol. G.Ceraulgina

MANDANTI: GP INGEGNERIA
Dott. Ing. G.Guiducci — Dott. Ing. G.Lucibello
Dott. Ing. A.Signorelli — Dott. Arch. G.Guastella
Dott. Ing. M.Mancini — Dott. Ing. A.Pasquale
Dott. Ing. A.Bass — Dott. Ing. G.Panette
Dott. Arch. E.A.E.Crimi — Dott. Ing. L.Ragnacci
Dott. Ing. M.Pavilli — Dott. Arch. A.Grisi
Dott. Arch. P.Chinelli — Archeol. M.G.Liseno
Dott. Ing. D.Fabri
Dott. Ing. S.Carlaccini — Dott. Ing. F.Aiar
Dott. Ing. G.Cantarini — Dott. Ing. A.Salvemini
Dott. Ing. C.Consorti
Dott. Ing. V.Rollesiani — Dott. Ing. G.Verrio Supplizi
Dott. Ing. G.Pulli — Dott. Ing. V.Punzo
Dott. Ing. F.Macchioni — Geom. C.Sugarioni
Dott. Ing. P.Agnello

IL RESPONSABILE DI PROGETTO:

ESPROPRI

Piano particellare di esproprio complessivo - Tav. 16/23

CODICE PROGETTO	NOME FILE	REVISIONE	SCALA:
PROGETTO LO408Z LIV. PROG. E N. PROG. 2101	TO1ES00ESPPC16B CODICE ELAB. T01ES00ESPPC16	B	1:1.000

REV.	DESCRIZIONE	DATA	REDATTO	VERIFICATO	APPROVATO
D					
C					
B	REVISIONE A SEGUITO DI RAPPORTO DI VERIFICA	Novembre 2021	Strati	Crimi	N. Granieri
A	EMISSIONE	Giugno 2021	Strati	Crimi	N. Granieri