


PROVINCIA DI RAGUSA  
 COMUNE DI CHIARAMONTE GULFI  
 FOGLIO N.52

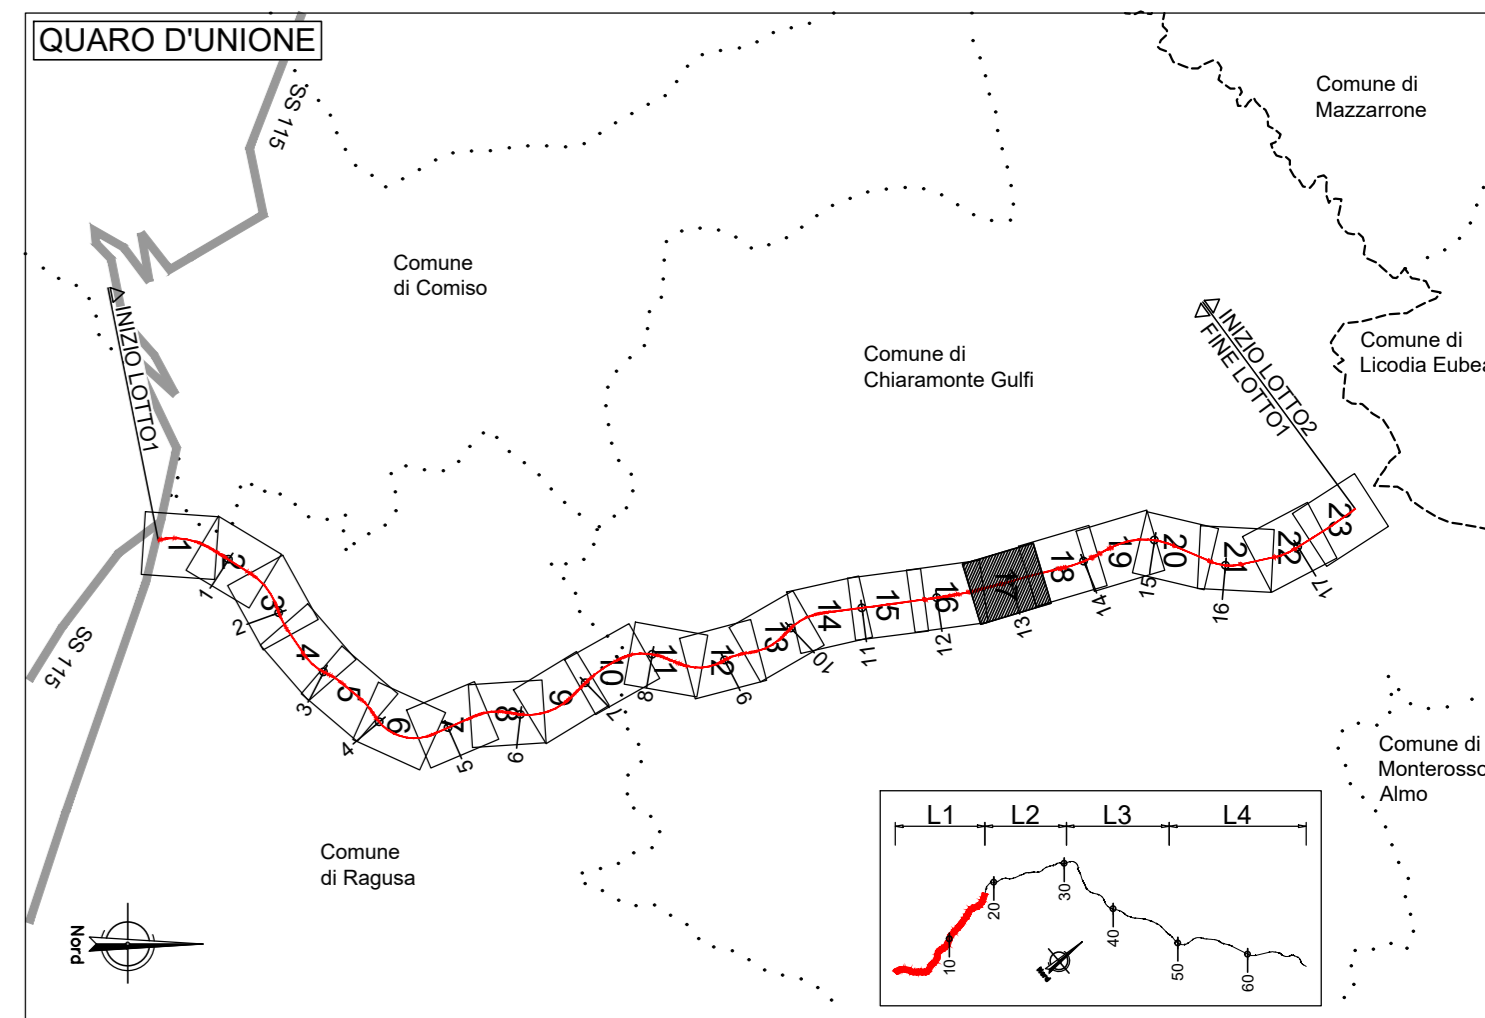

GR	RETINO SIMBOLO	DESCRIZIONE
ESPROPRIAZIONE	[Blue hatched]	AREE DA ESPROPRIARE
	[Green hatched]	AREE DA ESPROPRIARE A SUSCETTIBILITÀ EDIFICATORIA (programmazione di strumento urbanistico comunale)
	[Red hatched]	AREE DA OCCUPARE TEMPORANEAMENTE
	[Yellow hatched]	AREE DA ASSERVIRE/CONVENZIONARE
CATASTO	[Green dashed]	LINEA FASCIA DI RISPETTO PE
	[Red circle]	NUMERO PIANO
CATASTO	[Blue solid]	ACQUE
	[Orange solid]	STRADE
	[Black hatched]	FABBRICATO
	[Grey hatched]	PARTICELLA
	[Black dashed]	CONFINI COMUNALI
CATASTO	[Black dashed]	CONFINI FOGLIO CATASTALE
	[Black dashed]	PROGETTO STRADALE

**sanas**  
 GRUPPO FS ITALIANE  
 Direzione Progettazione e Realizzazione Lavori

**ITINERARIO RAGUSA-CATANIA**  
 Collegamento viario compreso tra lo Svincolo della S.S. 514 "di Chiaramonte" con la S.S. 115 e lo Svincolo della S.S. 194 "Ragusana"  
 LOTTO 1 - Dallo svincolo n. 1 sulla S.S. 115 (compreso) allo svincolo n. 3 sulla S.P. 5 (escluso)

**PROGETTO ESECUTIVO** COD. **PA895**

PROGETTISTA RESPONSABILE DELL'INTEGRAZIONE DELLE PRESTAZIONI SPECIFICAZIONI:  
 Dott. Ing. Mando Granieri  
 Ordine degli Ingegneri della Prov. di Perugia n° 4351

GRUPPO DI PROGETTAZIONE:	MANDATARI:
<b>intagma</b> Dott. Ing. G. Di Giovanni Dott. Ing. M. Di Giovanni Dott. Ing. A. Di Giovanni Dott. Ing. L. Di Giovanni Dott. Ing. C. Di Giovanni	Dott. Ing. M. Di Giovanni Dott. Ing. M. Di Giovanni Dott. Ing. M. Di Giovanni Dott. Ing. M. Di Giovanni Dott. Ing. M. Di Giovanni

IL GEOLOGO:  
 Dott. Geol. Marco Leonardi  
 Ordine dei Geologi della Regione Lazio n° 2543

IL COORDINATORE PER LA SICUREZZA IN FASI DI PROGETTAZIONE:  
 Dott. Ing. Ambrogio Signorini  
 Ordine degli Ingegneri della Provincia di Roma n° 435111

VISTO IL RESPONSABILE DEL PROCEDIMENTO  
 Dott. Ing. Luigi Mupo

**ESPROPRI**  
 Piano particolare di esproprio complessivo - Tav. 17/23

PRODOTTO	UN. PROJ.	N. PROJ.	REVISIONE	SCALA:																																	
L04082	E	2101	B	1:1.000																																	
<table border="1"> <thead> <tr> <th>REVISIONE</th> <th>DATA</th> <th>REDAITTO</th> <th>VERIFICATO</th> <th>APPROVATO</th> </tr> </thead> <tbody> <tr> <td>D</td> <td></td> <td></td> <td></td> <td></td> </tr> <tr> <td>C</td> <td></td> <td></td> <td></td> <td></td> </tr> <tr> <td>A</td> <td>REVISIONE A SEGUITO DI RAPPORTO DI VERIFICA</td> <td>Novembre 2021</td> <td>Stef.</td> <td>Oliv.</td> <td>M. Granieri</td> </tr> <tr> <td>B</td> <td>EMISSIONE</td> <td>Giugno 2021</td> <td>Stef.</td> <td>Oliv.</td> <td>M. Granieri</td> </tr> <tr> <td>REV.</td> <td>DESCRIZIONE</td> <td>DATA</td> <td>REDAITTO</td> <td>VERIFICATO</td> <td>APPROVATO</td> </tr> </tbody> </table>					REVISIONE	DATA	REDAITTO	VERIFICATO	APPROVATO	D					C					A	REVISIONE A SEGUITO DI RAPPORTO DI VERIFICA	Novembre 2021	Stef.	Oliv.	M. Granieri	B	EMISSIONE	Giugno 2021	Stef.	Oliv.	M. Granieri	REV.	DESCRIZIONE	DATA	REDAITTO	VERIFICATO	APPROVATO
REVISIONE	DATA	REDAITTO	VERIFICATO	APPROVATO																																	
D																																					
C																																					
A	REVISIONE A SEGUITO DI RAPPORTO DI VERIFICA	Novembre 2021	Stef.	Oliv.	M. Granieri																																
B	EMISSIONE	Giugno 2021	Stef.	Oliv.	M. Granieri																																
REV.	DESCRIZIONE	DATA	REDAITTO	VERIFICATO	APPROVATO																																