


PROVINCIA DI RAGUSA
COMUNE DI CHIARAMONTE GULFI
FOGLIO N:26

PROVINCIA DI RAGUSA
COMUNE DI CHIARAMONTE GULFI
FOGLIO N:50

PROVINCIA DI RAGUSA
COMUNE DI CHIARAMONTE GULFI
FOGLIO N:27

PROVINCIA DI RAGUSA
COMUNE DI CHIARAMONTE GULFI
FOGLIO N:51

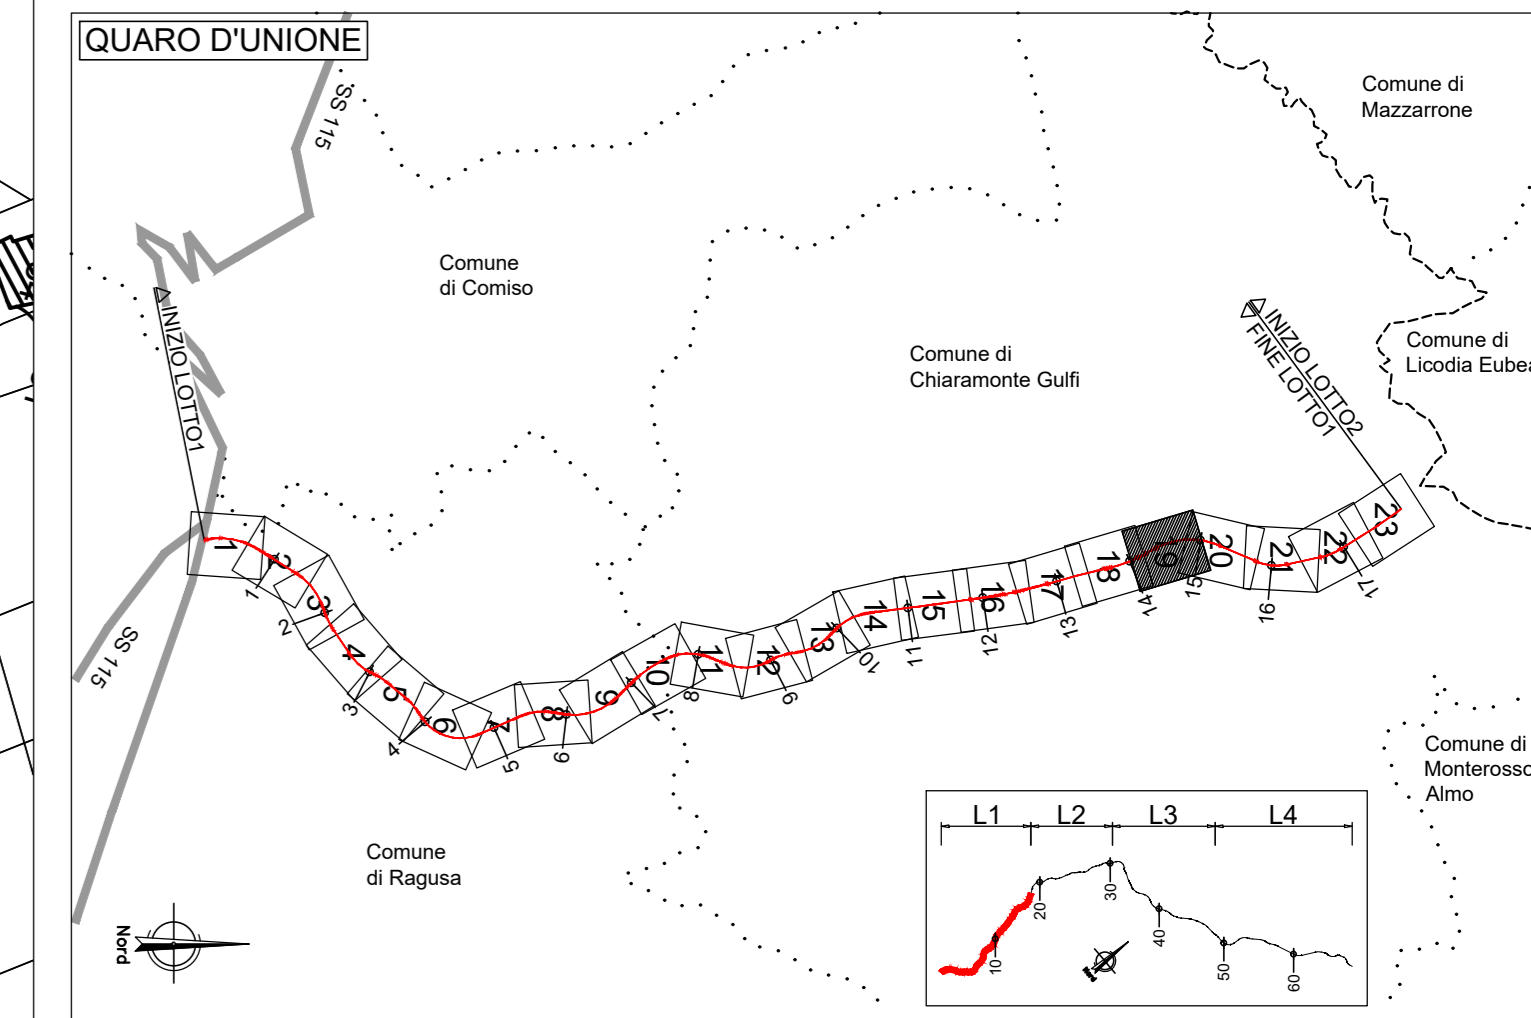

GRUPPO	RETINO	DESCRIZIONE
ESPROPRIAZIONE		AREE DA ESPROPRIARE
ESPROPRIAZIONE		AREE DA ESPROPRIARE A SUSCETTIBILITA' EDIFICATORIA (programmazione di strumento urbanistico comunale)
ESPROPRIAZIONE		AREE DA OCCUPARE TEMPORANEAMENTE
ESPROPRIAZIONE		AREE DA ASSERVIRE/CONVENZIONARE
		LINEA FASCIA DI RISPETTO PE
		NUMERO PIANO
		ACQUE
		STRADE
CATASTO		FABBRICATO
CATASTO		PARTICELLA
CATASTO		CONFINI COMUNALI
CATASTO		CONFINI FOGLIO CATASTALE
CATASTO		PROGETTO STRADALE



Direzione Progettazione e Realizzazione Lavori

ITINERARIO RAGUSA-CATANIA
Collegamento viario compreso tra lo Svincolo della S.S. 514 "di Chiaramonte" con la S.S. 115 e lo Svincolo della S.S. 194 "Ragusana"
LOTTO 1 - Dallo svincolo n. 1 sulla S.S. 115 (compreso) allo svincolo n. 3 sulla S.P. 5 (escluso)

PROGETTO ESECUTIVO COD. PA895

PROGETTAZIONE: ATI SINTAGMA - GP INGEGNERIA - COOPROGETTI-GDG- ICARIA - OMNISERVICE

PROGETTISTA RESPONSABILE DELL'INTEGRAZIONE DELLE PRESTAZIONI

Dott. Ing. Nando Graneri

Ordine degli Ingegneri della Prov. di Perugia n° 4951

MANDATARIO

Intagma

Dott. Ing. G. Grassano

Dott. Ing. G. Grassano

IL GEOLOGO:

Dott. Geol. Marco Leonardi

Ordine dei Geologi della Regione Lazio n° 2543

IL COORDINATORE PER LA SICUREZZA IN FASI DI PROGETTAZIONE:

Dott. Ing. Ambrogio Sigorelli

Ordine degli Ingegneri della Provincia di Roma n° 4951/11

VISTO IL RESPONSABILE DEL PROCEDIMENTO

Dott. Ing. Luigi Mapo

IL RESPONSABILE DEL PROGETTO:

ESPROPRI
Piano particellare di esproprio complessivo - Tav. 19/23

CODICE PROGETTO	UN. MOD. N. MOD.	NOME FILE	REVISIONE	SCALA:
L04082E2101		709ESPROPRI19	B	1:1.000

REVISIONE	DATA	REDAATTO	VERIFICATO	APPROVATO	
D					
C					
A	Emissione				
B	Revisione a seguito di rapporto di verifica	Novembre 2021	Shafiq	Olivi	N. Graneri
A	Emissione	Giugno 2021	Shafiq	Olivi	N. Graneri