


PROVINCIA DI RAGUSA  
 COMUNE DI CHIARAMONTE GULFI  
 FOGLIO N:10

PROVINCIA DI RAGUSA  
 COMUNE DI CHIARAMONTE GULFI  
 FOGLIO N:4

PROVINCIA DI RAGUSA  
 COMUNE DI CHIARAMONTE GULFI  
 FOGLIO N:5

PROVINCIA DI RAGUSA  
 COMUNE DI CHIARAMONTE GULFI  
 FOGLIO N:11

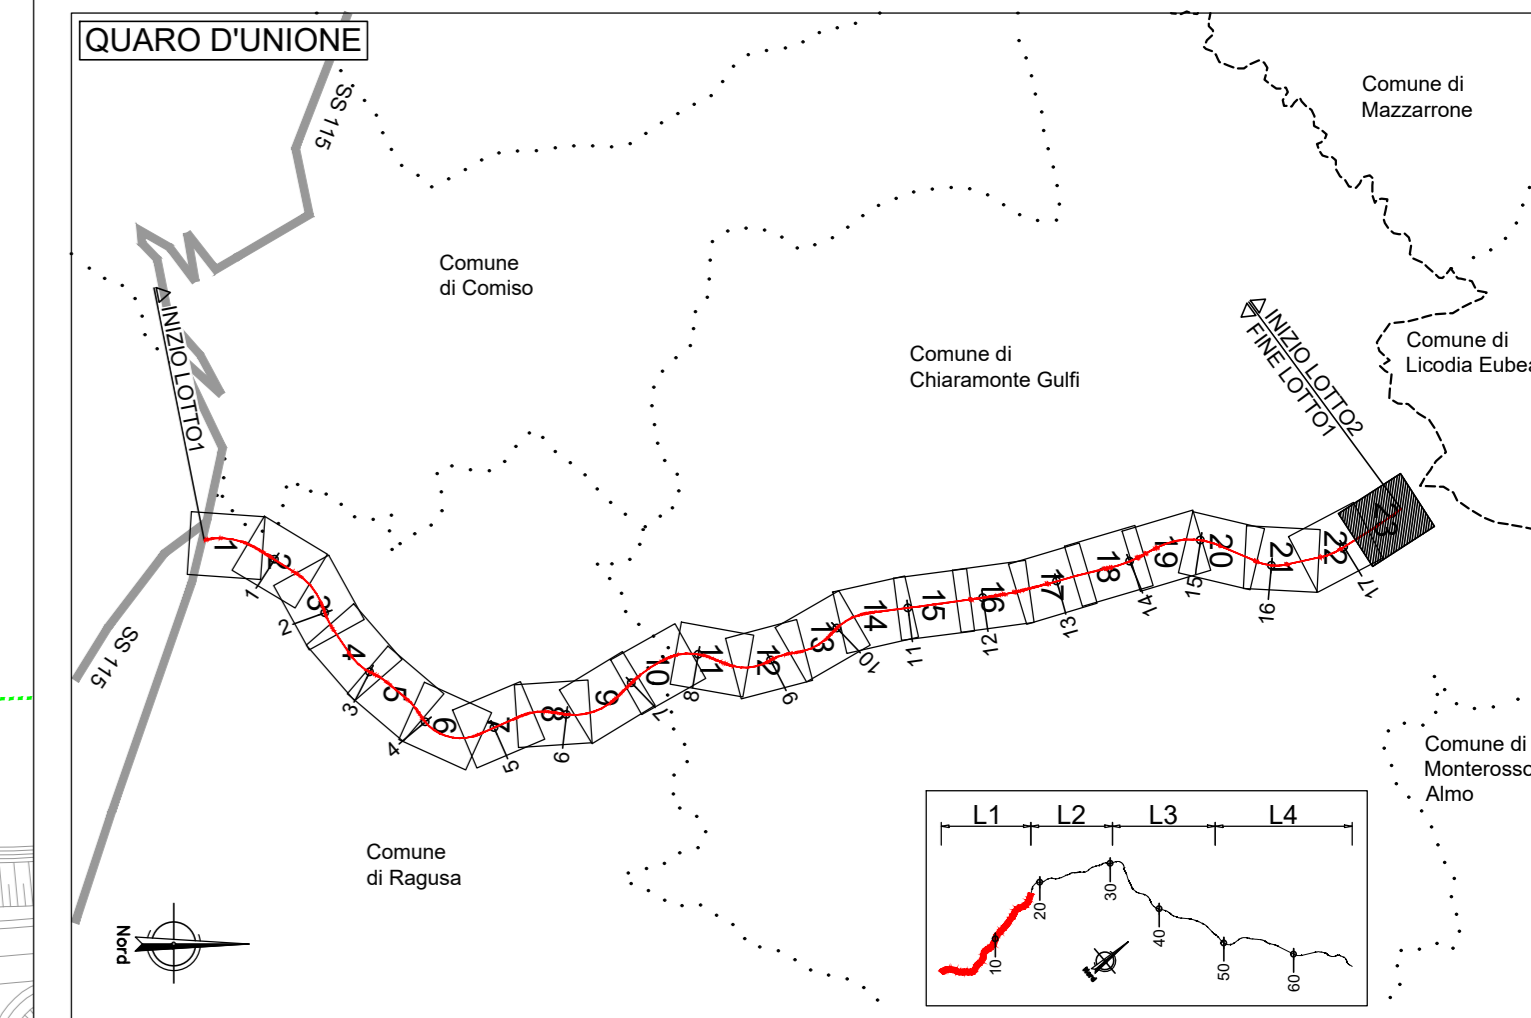

GR	RETINO SIMBOLO	DESCRIZIONE
ESPROPRI	[Blue hatched]	AREE DA ESPROPRIARE
	[Green hatched]	AREE DA ESPROPRIARE A SUSCETTIBILITÀ EDIFICATORIA (programmazione di strumento urbanistico comunale)
	[Red hatched]	AREE DA OCCUPARE TEMPORANEAMENTE
	[Yellow hatched]	AREE DA ASSERVIRE/CONVENZIONARE
LINEE	[Green dashed]	LINEA FASCIA DI RISPETTO PE
	[Red dashed]	NUMERO PIANO
ACQUE	[Blue solid]	ACQUE
	[Orange solid]	STRADE
CATASTO	[Black hatched]	FABBRICATO
	[White with black border]	PARTICELLA
	[Dotted line]	CONFINI COMUNALI
	[Dashed line]	CONFINI FOGLIO CATASTALE
	[Grey solid]	PROGETTO STRADALE

**sanas**  
 GRUPPO FS ITALIANE

**Direzione Progettazione e Realizzazione Lavori**

**ITINERARIO RAGUSA-CATANIA**  
 Collegamento viario compreso tra lo Svincolo della S.S. 514 "di Chiaramonte" con la S.S. 115 e lo Svincolo della S.S. 194 "Ragusana"  
 LOTTO 1 - Dallo svincolo n. 1 sulla S.S. 115 (compreso) allo svincolo n. 3 sulla S.P. 5 (escluso)

**PROGETTO ESECUTIVO** COD. **PA895**

PROGETTAZIONE: ATI SINTAGMA - GP INGEGNERIA - COOPROGETTI - GDG - ICARIA - OMNISERVICE

PROGETTISTA RESPONSABILE DELL'INTEGRAZIONE DELLE PRESTAZIONI  
 SPECIFICAZIONE: Dott. Ing. Nando Granieri  
 Ordine degli Ingegneri della Prov. di Perugia n° 4351

IL GEOLOGO:  
 Dott. Geol. Marco Leonardi  
 Ordine dei Geologi della Regione Lazio n° 2543

IL COORDINATORE PER LA SICUREZZA IN FASE DI PROGETTAZIONE:  
 Dott. Ing. Ambrogio Signorelli  
 Ordine degli Ingegneri della Provincia di Roma n° 435111

VISTO IL RESPONSABILE DEL PROCEDIMENTO  
 Dott. Ing. Luigi Mupo

IL RESPONSABILE DEL PROGETTO:  
 Dott. Ing. P. Agnello

**ESPROPRI**  
 Piano particolare di esproprio complessivo - Tav. 23/23

CODICE PROGETTO	UV. MOD.	N. MOD.	NOME FILE	REVISIONE	SCALA:
LC408Z E 2101			772530253P1C23P		1:1.000
			CODEE ELAB.		
			T01E500ESP1C23		
D					
C					
B	REVISIONE A SEGUITO DI RAPPORTO DI VERIFICA	Novembre 2021	Shafiq	Oliver	N. Granieri
A	EMISSIONE	Giugno 2021	Shafiq	Oliver	N. Granieri
REV.	DESCRIZIONE	DATA	REDATTO	VERIFICATO	APPROVATO