


PROVINCIA DI RAGUSA
COMUNE DI RAGUSA
FOGLIO N:31

PROVINCIA DI RAGUSA
COMUNE DI RAGUSA
FOGLIO N:24

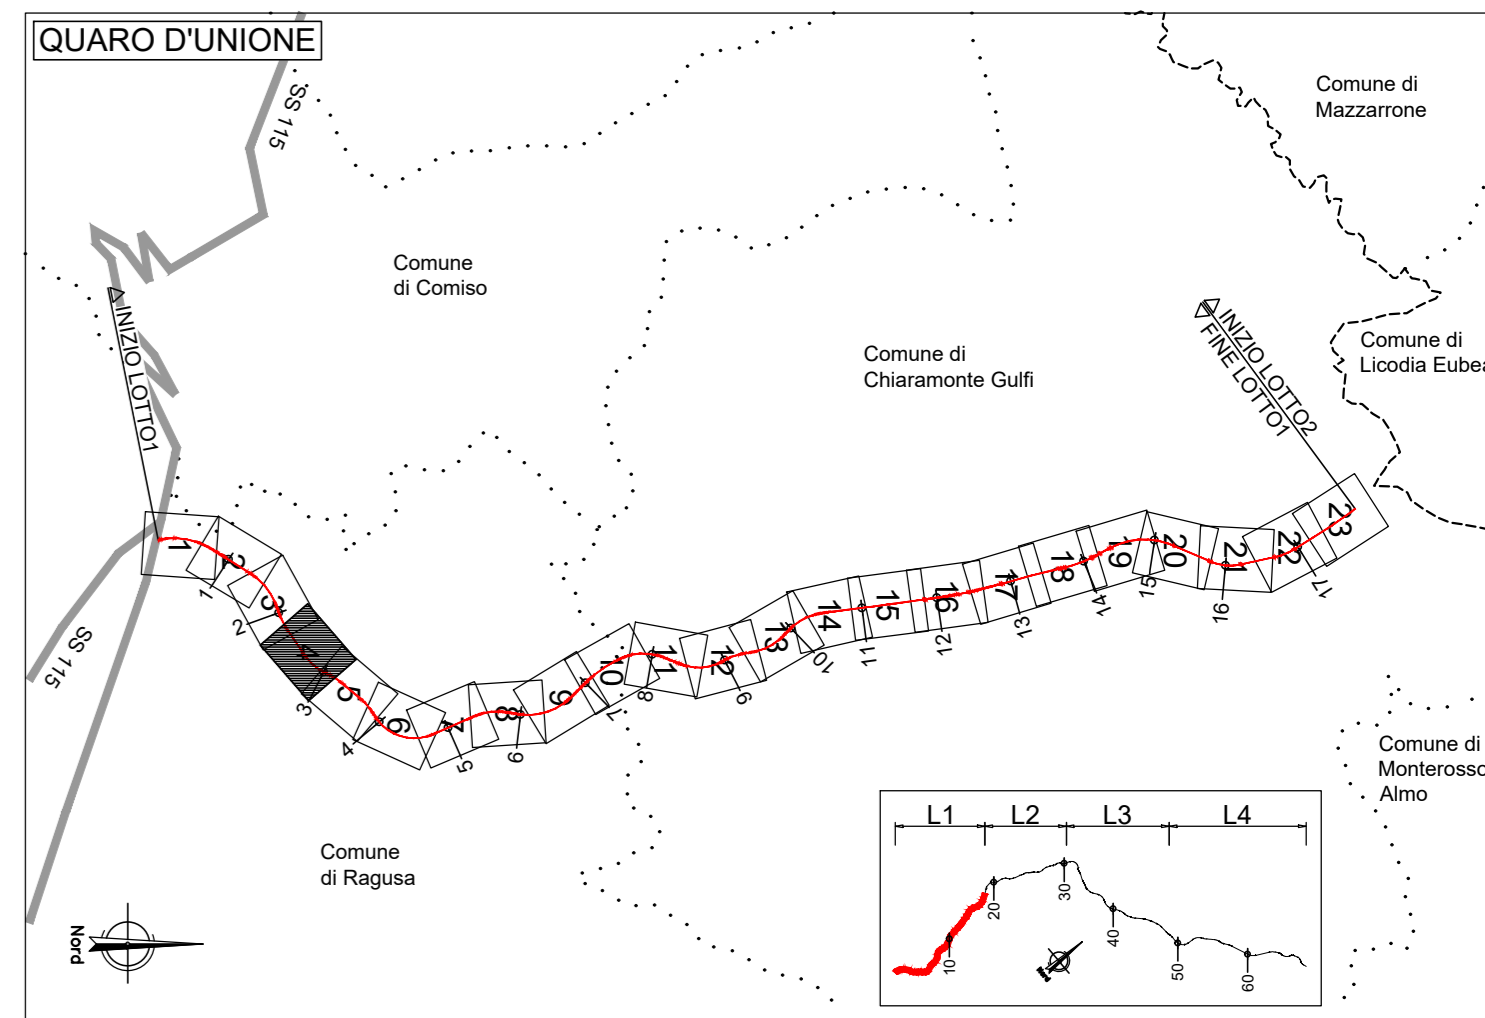

GR	RETINO SIMBOLO	DESCRIZIONE
ESPROPRIO		AREE DA ESPROPRIARE
		AREE DA ASSERVIRE/CONVENZIONARE
		LINEA FASCIA DI RISPETTO PE
CATASTO		ACQUE
		STRADE
CATASTO		FABBRICATO
		PARTICELLA
		CONFINI COMUNALI
		CONFINI FOGLIO CATASTALE
		PROGETTO STRADALE

Sanas
GRUPPO FS ITALIANE
Direzione Progettazione e Realizzazione Lavori

ITINERARIO RAGUSA-CATANIA
Collegamento viario compreso tra lo Svincolo della S.S. 514 "di Chiaramonte"
con la S.S. 115 e lo Svincolo della S.S. 194 "Ragusana"
LOTTO 1 - Dallo svincolo n. 1 sulla S.S. 115 (compreso) allo svincolo n. 3 sulla S.P. 5 (escluso)

PROGETTO ESECUTIVO COD: PA895

PROGETTAZIONE: ATI SINTAGMA - GP INGEGNERIA - COOPROGETTI - GDG - ICARIA - OMNISERVICE

PROGETTISTA RESPONSABILE DELL'INTEGRAZIONE DELLE PRESTAZIONI	GRUPPO DI PROGETTAZIONE:
SPECIFICAZIONE: Dott. Ing. Nando Granieri Ordine degli Ingegneri della Prov. di Perugia n° A351	MANDATARI: Dott. Ing. G. Guarnieri Dott. Ing. A. Sporelli Dott. Ing. M. Marretti Dott. Ing. S. A. E. Comi Dott. Ing. F. Pini Dott. Ing. G. Caronni Dott. Ing. S. Caronni Dott. Ing. V. Ribicconi Dott. Ing. F. Marziani Dott. Ing. P. Agrato
IL GEOLOGO: Dott. Geol. Marco Leonardi Ordine dei Geologi della Regione Lazio n° 2545	MANDANTI: Dott. Ing. G. Guarnieri Dott. Ing. A. Sporelli Dott. Ing. M. Marretti Dott. Ing. S. A. E. Comi Dott. Ing. F. Pini Dott. Ing. G. Caronni Dott. Ing. S. Caronni Dott. Ing. V. Ribicconi Dott. Ing. F. Marziani Dott. Ing. P. Agrato
IL COORDINATORE PER LA SICUREZZA IN FASE DI PROGETTAZIONE: Dott. Ing. Ambrogio Signorilli Ordine degli Ingegneri della Provincia di Roma n° A35111	IL RESPONSABILE DEL PROCEDIMENTO: Dott. Ing. Luigi Mupo

ESPROPRI
Piano particolare di esproprio delle sole nuove e maggiori aree - Tav. 4/23

CODICE PROGETTO	NOVE FILE	REVISIONE	SCALA:
PROGETTO LIV. MOD. N. MOD.	70255005SPIC2/29		
L040821E2101	T01E500E5SPIC27	B	1:1.000
D			
C			
A	REVISIONE A SEGUITO DI RAPPORTO DI VERIFICA	Novembre 2021	Stef. Oliv. N. Granieri
B	EMMISSIONE	Giugno 2021	Stef. Oliv. N. Granieri
REV.	DESCRIZIONE	DATA	REDATTO VERIFICATO APPROVATO

RAGUSA

PROVINCIA : RAGUSA
COMUNE : Ragusa

CATANIA