


PROVINCIA DI RAGUSA
COMUNE DI RAGUSA
FOGLIO N:24

PROVINCIA DI RAGUSA
COMUNE DI RAGUSA
FOGLIO N:23

PROVINCIA DI RAGUSA
COMUNE DI RAGUSA
FOGLIO N:31

PROVINCIA DI RAGUSA
COMUNE DI RAGUSA
FOGLIO N:25

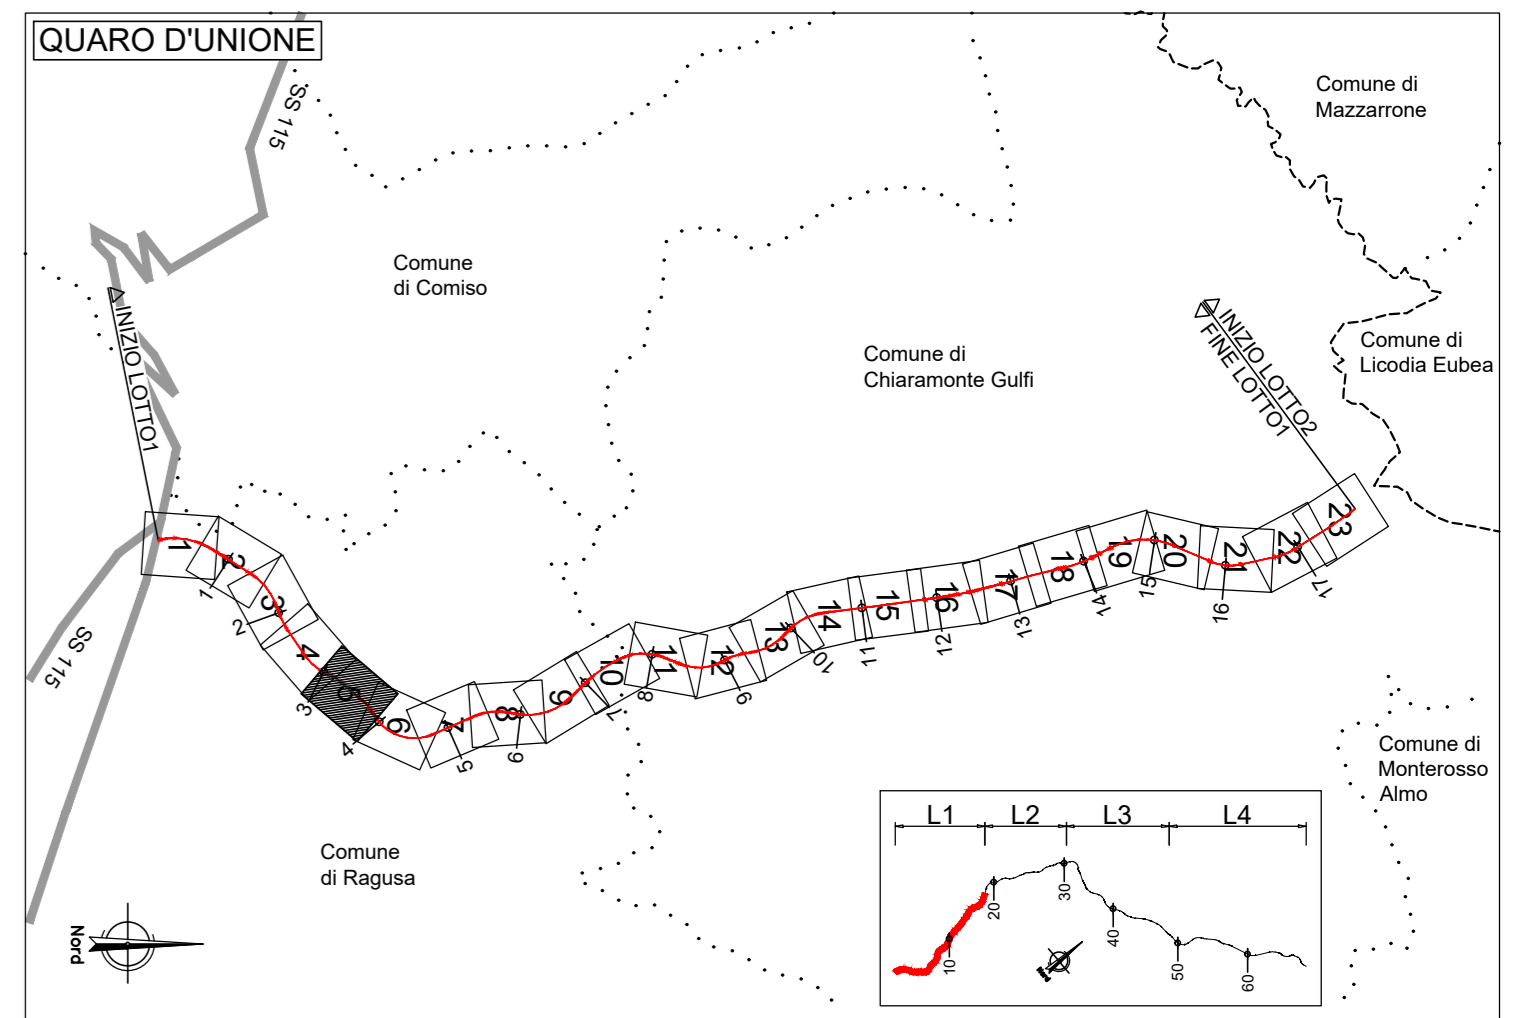

LEGENDA

GR	RETINO SIMBOLO	DESCRIZIONE
ESPROPRIO	[Pattern]	AREE DA ESPROPRIARE
ESPROPRIO	[Pattern]	AREE DA ASSERVIRE/CONVENZIONARE
ESPROPRIO	[Pattern]	LINEA FASCIA DI RISPETTO PE
ESPROPRIO	[Pattern]	ACQUE
ESPROPRIO	[Pattern]	STRADE
CATASTO	[Pattern]	FABBRICATO
CATASTO	[Pattern]	PARTICELLA
CATASTO	[Pattern]	CONFINI COMUNALI
CATASTO	[Pattern]	CONFINI FOGLIO CATASTALE
CATASTO	[Pattern]	PROGETTO STRADALE

sanas
GRUPPO FS ITALIANE

Direzione Progettazione e Realizzazione Lavori

ITINERARIO RAGUSA-CATANIA
Collegamento viario compreso tra lo Svincolo della S.S. 514 "di Chiaramonte" con la S.S. 115 e lo Svincolo della S.S. 194 "Ragusana"
LOTTO 1 - Dallo svincolo n. 1 sulla S.S. 115 (compreso) allo svincolo n. 3 sulla S.P. 5 (escluso)

PROGETTO ESECUTIVO COD: PA895

PROGETTISTA RESPONSABILE DELL'INTEGRAZIONE DELLE PRESTAZIONI: **ATI SINTAGMA - GP INGEGNERIA - COOPROGETTI-GDG- ICARIA - OMNISERVICE**

PROGETTISTA RESPONSABILE DELL'INTEGRAZIONE DELLE PRESTAZIONI SPECIFICAZIONI:
 Dott. Ing. Nando Granieri
 Ordine degli Ingegneri della Prov. di Perugia n° A351

IL GEOLOGO:
 Dott. Geol. Marco Leonardi
 Ordine dei Geologi della Regione Lazio n° 2545

IL COORDINATORE PER LA SICUREZZA IN FASI DI PROGETTAZIONE:
 Dott. Ing. Ambrogio Signorelli
 Ordine degli Ingegneri della Provincia di Roma n° A35111

VISTO IL RESPONSABILE DEL PROCEDIMENTO
 Dott. Ing. Luigi Majo

IL GRUPPO DI PROGETTAZIONE:
 MANDATARIO: **Intagma**
 MANDANTI: **GP Ingegneria**, **Cooprotti**, **GDG**, **ICARIA**, **OmniService**

IL RESPONSABILE DEL PROGETTO:
 Dott. Ing. Luigi Majo

ESPROPRI
Piano particolare di esproprio delle sole nuove e maggiori aree - Tav. 5/23

PROGETTO	LV. MOD.	N. MOD.	REVISIONE	SCALA:	
LQ408Z	E	2101		1:1.000	
CODICE EUB:		T01E500E5P1C28	B		
D					
C					
B	REVISIONE A SEGUITO DI RAPPORTO DI VERIFICA	Novembre 2021	Stef	Olav	N. Granieri
A	EMISSIONE	Giugno 2021	Stef	Olav	N. Granieri
REV.	DESCRIZIONE	DATA	REDATTO	VERIFICATO	APPROVATO