




PROVINCIA DI RAGUSA  
COMUNE DI RAGUSA  
FOGLIO N:16

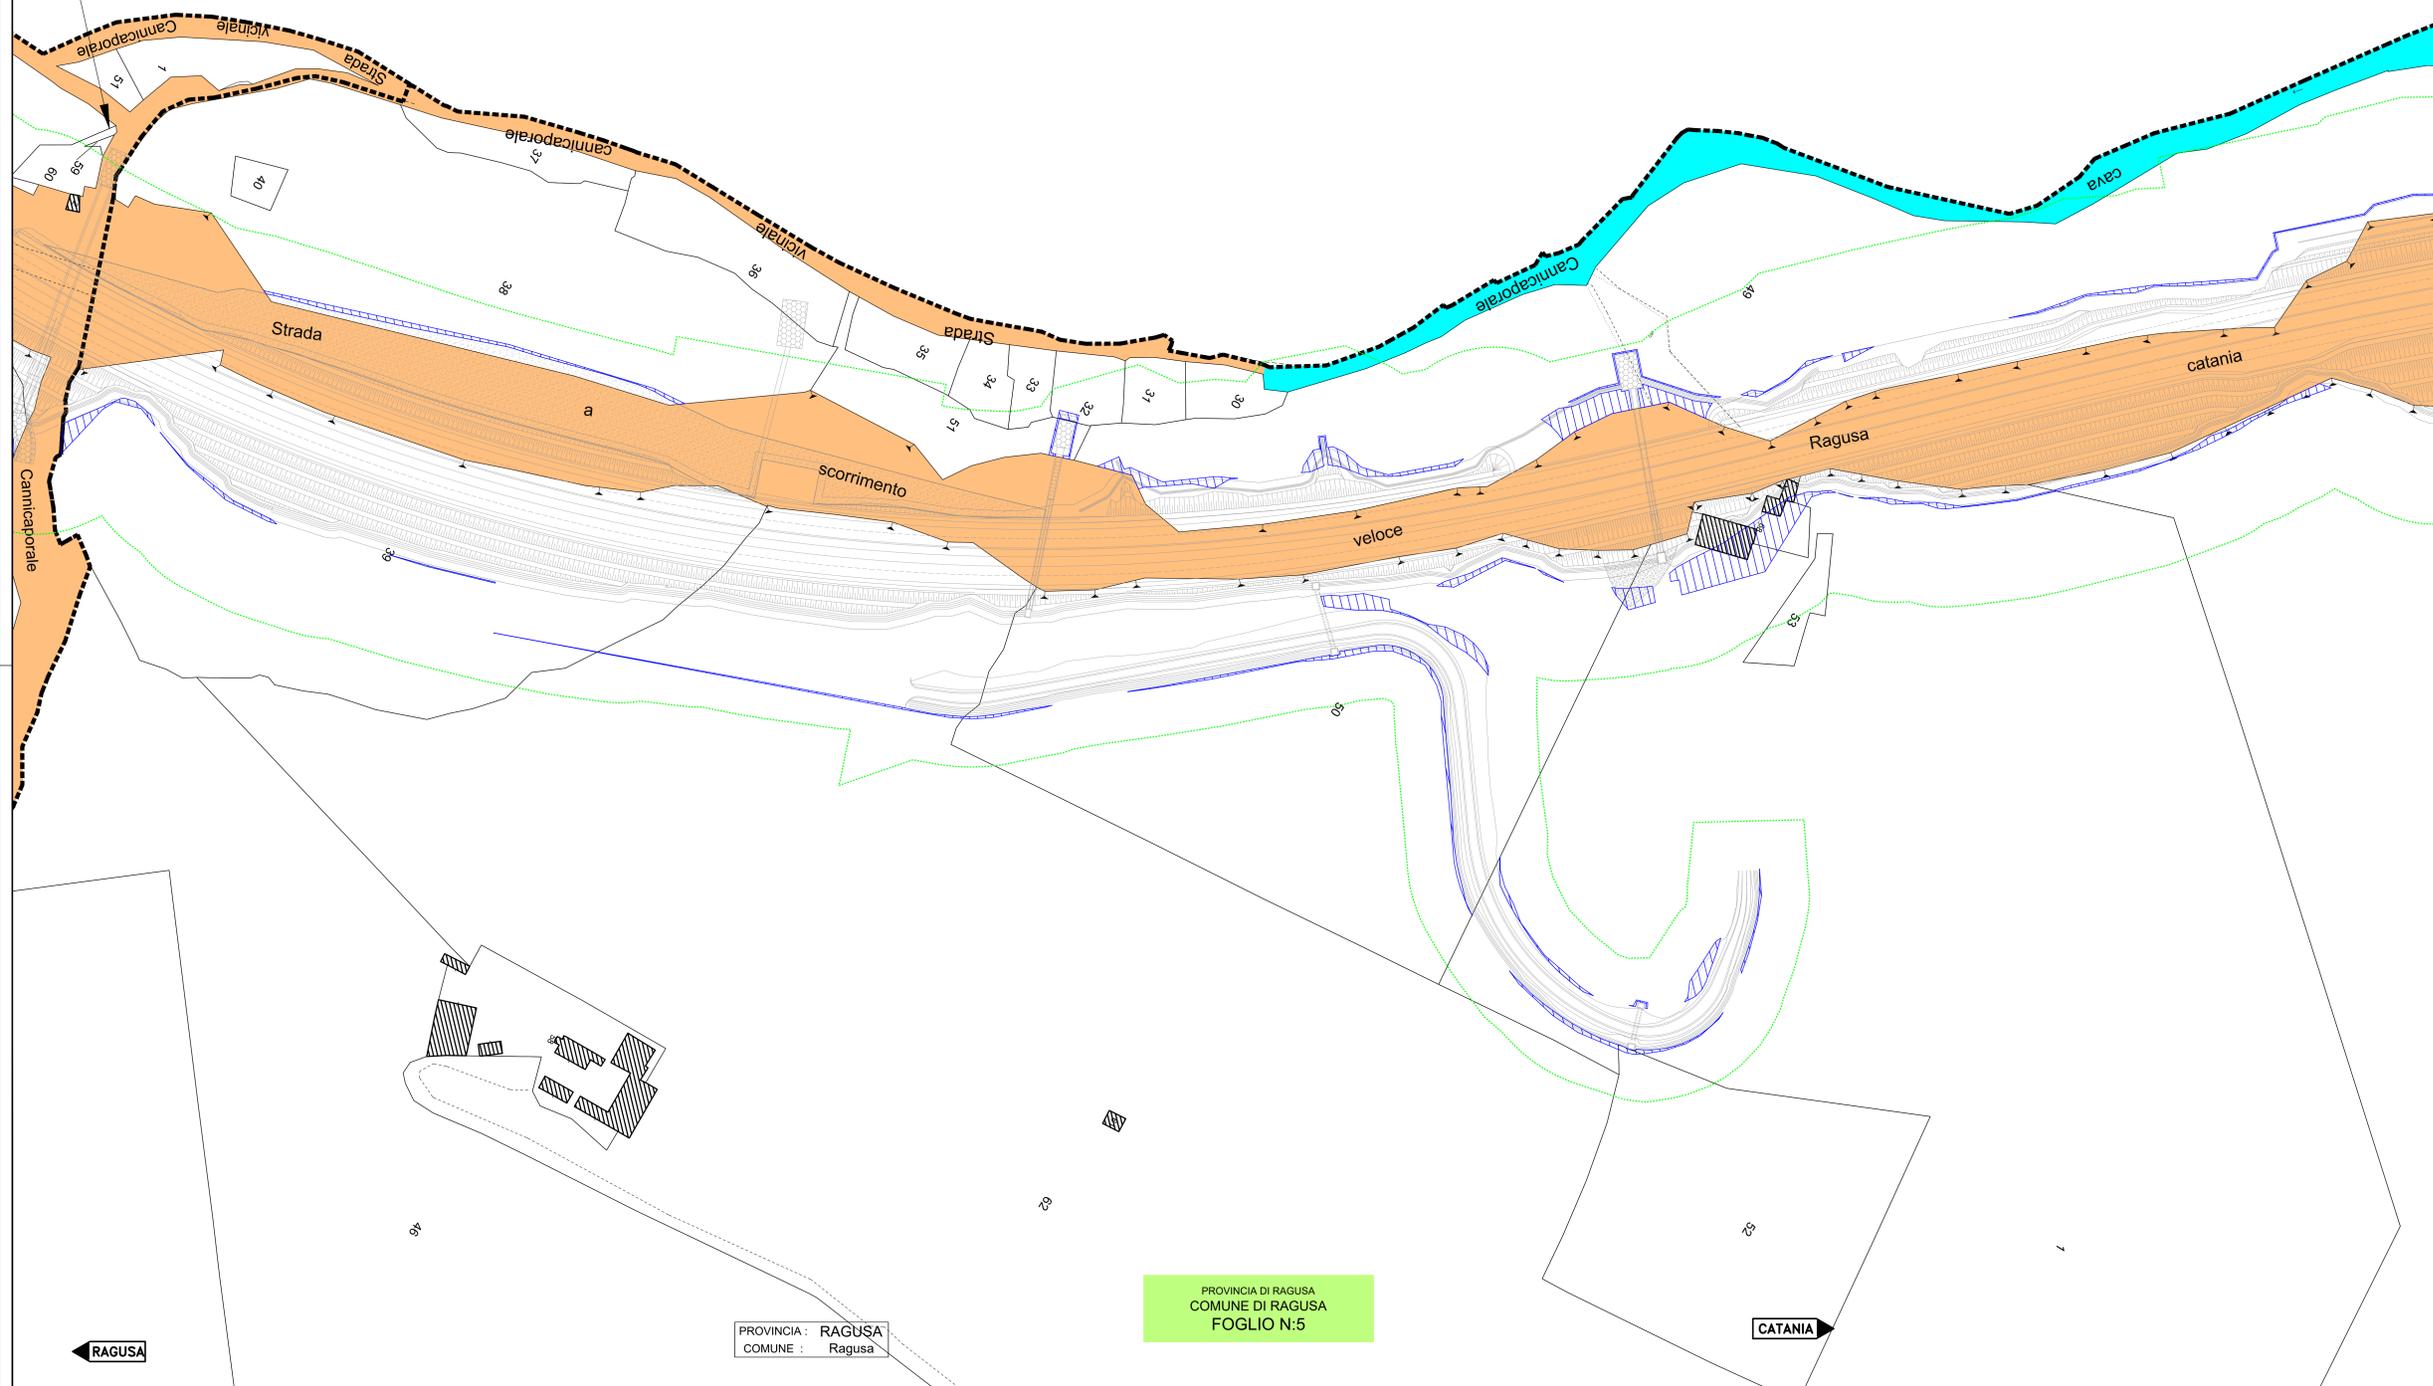


PROVINCIA : RAGUSA  
COMUNE : Ragusa

PROVINCIA DI RAGUSA  
COMUNE DI RAGUSA  
FOGLIO N:5

CATANIA

RAGUSA

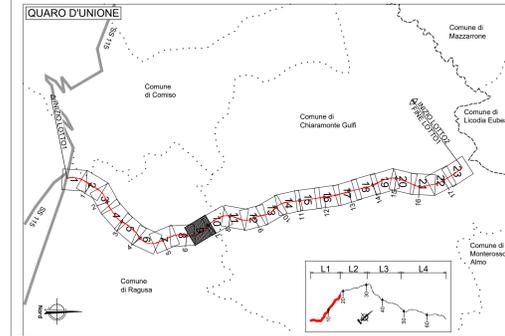

GR	RETINO SIMBOLO	DESCRIZIONE
ESPROPRI		AREE DA ESPROPRIARE
		AREE DA ASSERVIRE/CONVENZIONARE
		LINEA FASCIA DI RISPETTO PE
STRADE		STRADE
		STRADA
CATASTO		FABBRICATO
		PARTICELLA
		CONFINI COMUNALI
		CONFINI FOGLIO CATASTALE
		PROGETTO STRADALE



Direzione Progettazione e Realizzazione Lavori

**ITINERARIO RAGUSA-CATANIA**  
Collegamento viario compreso tra lo Svincolo della S.S. 514 "di Chiaramonte"  
con la S.S. 115 e lo Svincolo della S.S. 194 "Ragusana"  
LOTTO 1 - Dallo svincolo n. 1 sulla S.S. 115 (compreso) allo svincolo n. 3 sulla S.P. 5 (escluso)

PROGETTO ESECUTIVO COD: PA895

PROGETTAZIONE: ATI SINTAGMA - GP INGEGNERIA - COOPROGETTI - GDG - ICARIA - OMNISERVICE

PROGETTISTA RESPONSABILE DELL'INTEGRAZIONE DELLE PRESTAZIONI SPECIFICAZIONE:	GRUPPO DI PROGETTAZIONE:
Dott. Ing. Nando Granieri Ordine degli Ingegneri della Prov. di Perugia n° A351	<b>MANDATARIO:</b> Sintagma Dott. Ing. N. Granieri Dott. Ing. G. Di Stefano Dott. Ing. A. Barabasi Dott. Ing. A. Neri
<b>MANDANTI:</b> Dott. Ing. G. Di Stefano Dott. Ing. A. Granieri Dott. Ing. M. Marretti Dott. Ing. M. Neri Dott. Arch. S. A.E. Conti Dott. Arch. M. Di Stefano Dott. Ing. G. Di Stefano	<b>MANDANTI:</b> Dott. Ing. G. Di Stefano Dott. Arch. G. Di Stefano
<b>IL GEOLOGO:</b> Dott. Geol. Marco Leonardi Ordine dei Geologi della Regione Lazio n° 1541	<b>IL RESPONSABILE DEL PROCEDIMENTO:</b> Dott. Ing. Luigi Mupo

ESPROPRI  
Piano particolare di esproprio delle sole nuove e maggiori aree - Tav. 9/23

CODICE PROGETTO	NOME FILE	REVISIONE	SCALA:
LQ408Z E 2101	702530453PC129	B	1:1.000
D			
B	REVISIONE A SEGUITO DI RAPPORTO DI VERIFICA	Novembre 2021	Shif/ Oliv/ N. Granieri
A	EMMISSIONE	Giugno 2021	Shif/ Oliv/ N. Granieri
REV.	DESCRIZIONE	DATA	REDATTO VERIFICATO APPROVATO