


PROVINCIA DI RAGUSA  
**COMUNE DI CHIARAMONTE GULFI**  
 FOGLIO N:91

PROVINCIA DI RAGUSA  
**COMUNE DI CHIARAMONTE GULFI**  
 FOGLIO N:73

PROVINCIA DI RAGUSA  
**COMUNE DI CHIARAMONTE GULFI**  
 FOGLIO N:91

PROVINCIA : RAGUSA  
 COMUNE Chiaramonte Gulfi

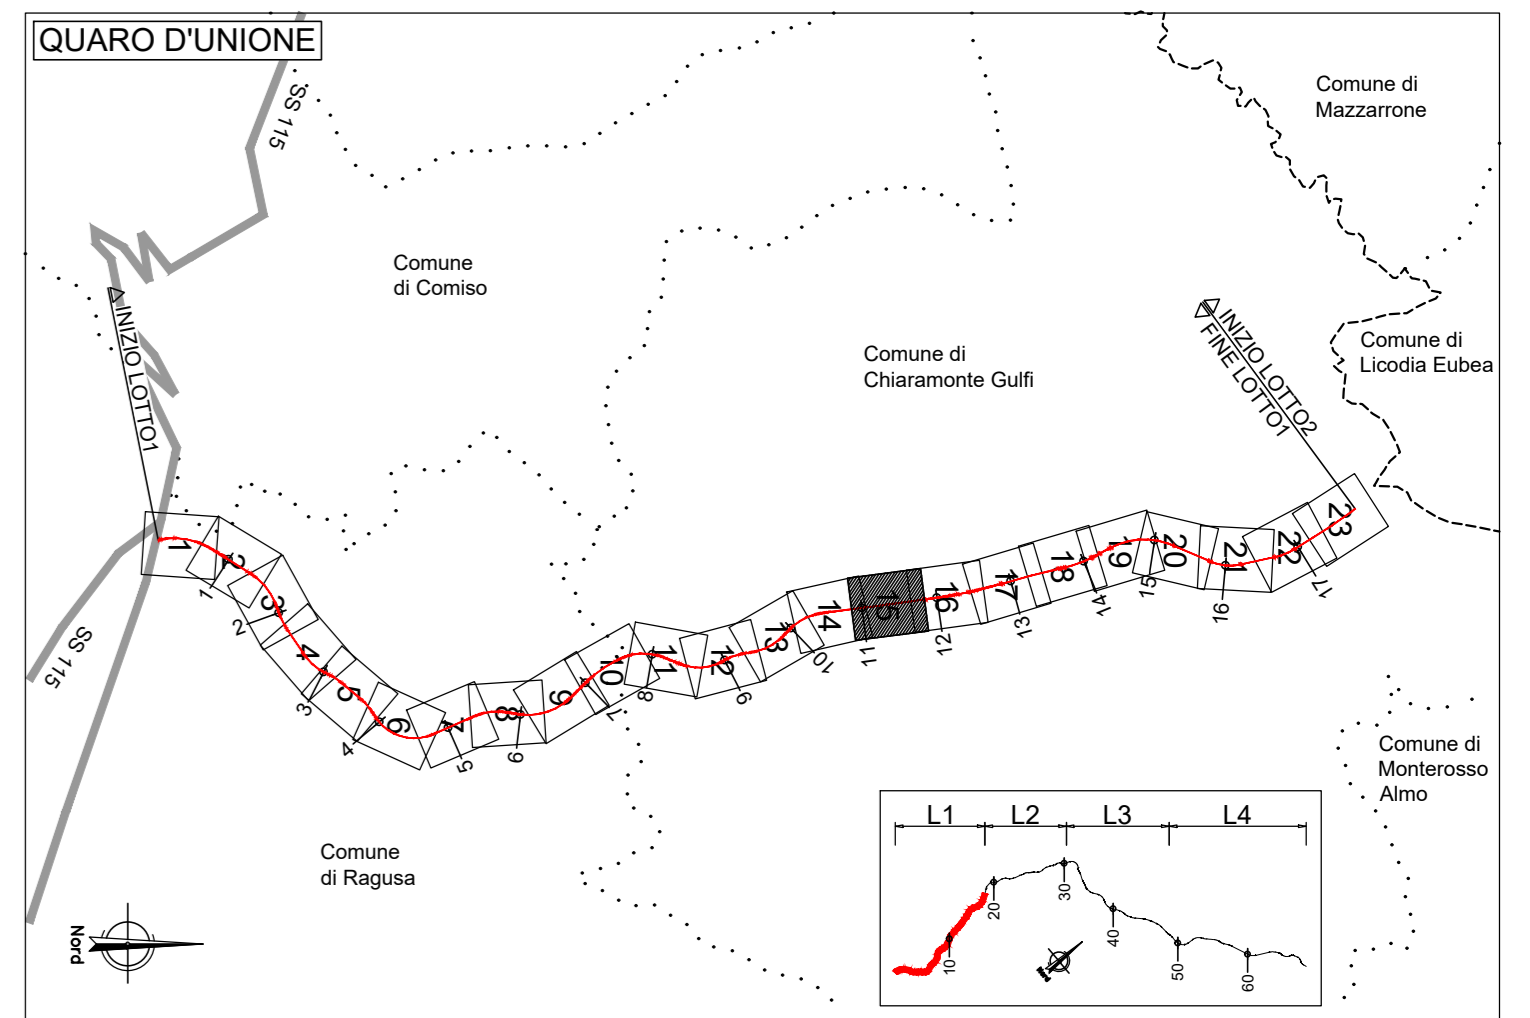

| GR             | RETINO<br>SIMBOLO   | DESCRIZIONE                     |
|----------------|---------------------|---------------------------------|
| ESPROPRIAZIONE | [Blue hatched]      | AREE DA ESPROPRIARE             |
|                | [Yellow hatched]    | AREE DA ASSERVIRE/CONVENZIONARE |
|                | [Green dashed line] | LINEA FASCIA DI RISPETTO PE     |
| ACQUE          | [Cyan area]         | ACQUE                           |
|                | [Orange area]       | STRADE                          |
| CATASTO        | [Black hatched]     | FABBRICATO                      |
|                | [White box]         | PARTICELLA                      |
|                | [Dotted line]       | CONFINI COMUNALI                |
|                | [Dashed line]       | CONFINI FOGLIO CATASTALE        |
|                | [Grey area]         | PROGETTO STRADALE               |

**sanas**  
GRUPPO FS ITALIANE

**Direzione Progettazione e Realizzazione Lavori**

**ITINERARIO RAGUSA-CATANIA**  
 Collegamento viario compreso tra lo Svincolo della S.S. 514 "di Chiaramonte"  
 con la S.S. 115 e lo Svincolo della S.S. 194 "Ragusana"  
 LOTTO 1 - Dallo svincolo n. 1 sulla S.S. 115 (compreso) allo svincolo n. 3 sulla S.P. 5 (escluso)

**PROGETTO ESECUTIVO** COD. **PA895**

PROGETTAZIONE: ATI SINTAGMA - GP INGEGNERIA - COOPROGETTI - GDG - ICARIA - OMNISERVICE

PROGETTISTA RESPONSABILE DELL'INTEGRAZIONE DELLE PRESTAZIONI  
 SPECIFICAZIONE:  
 Dott. Ing. Mando Gianfranco  
 Ordine degli Ingegneri della Prov. di Perugia n° 43511

IL GEOLOGO:  
 Dott. Geol. Marco Leonardi  
 Ordine dei Geologi della Regione Lazio n° 2545

IL COORDINATORE PER LA SICUREZZA IN FASI DI PROGETTAZIONE:  
 Dott. Ing. Ambrogio Signorilli  
 Ordine degli Ingegneri della Provincia di Roma n° 435111

VISTO IL RESPONSABILE DEL PROCEDIMENTO  
 Dott. Ing. Luigi Majo

IL RESPONSABILE DEL PROGETTO:

**ESPROPRI**  
 Piano particellare di esproprio delle sole nuove e maggiori aree - Tav. 15/23

| CODICE PROGETTO | UV. MOD.                                    | N. MOD.       | NOME FILE      | REVISIONE  | SCALA:    |
|-----------------|---------------------------------------------|---------------|----------------|------------|-----------|
| LQ408Z E 2101   |                                             |               | 772530253P1C89 |            | 1:1.000   |
| D               |                                             |               |                |            |           |
| C               |                                             |               |                |            |           |
| B               |                                             |               |                |            |           |
| A               | REVISIONE A SEGUITO DI RAPPORTO DI VERIFICA | Novembre 2021 | Stip           | Oliv       | A. Grandi |
| REV.            | DESCRIZIONE                                 | DATA          | REDATTO        | VERIFICATO | APPROVATO |