


PROVINCIA DI RAGUSA
 COMUNE DI CHIARAMONTE GULFI
 FOGLIO N:52

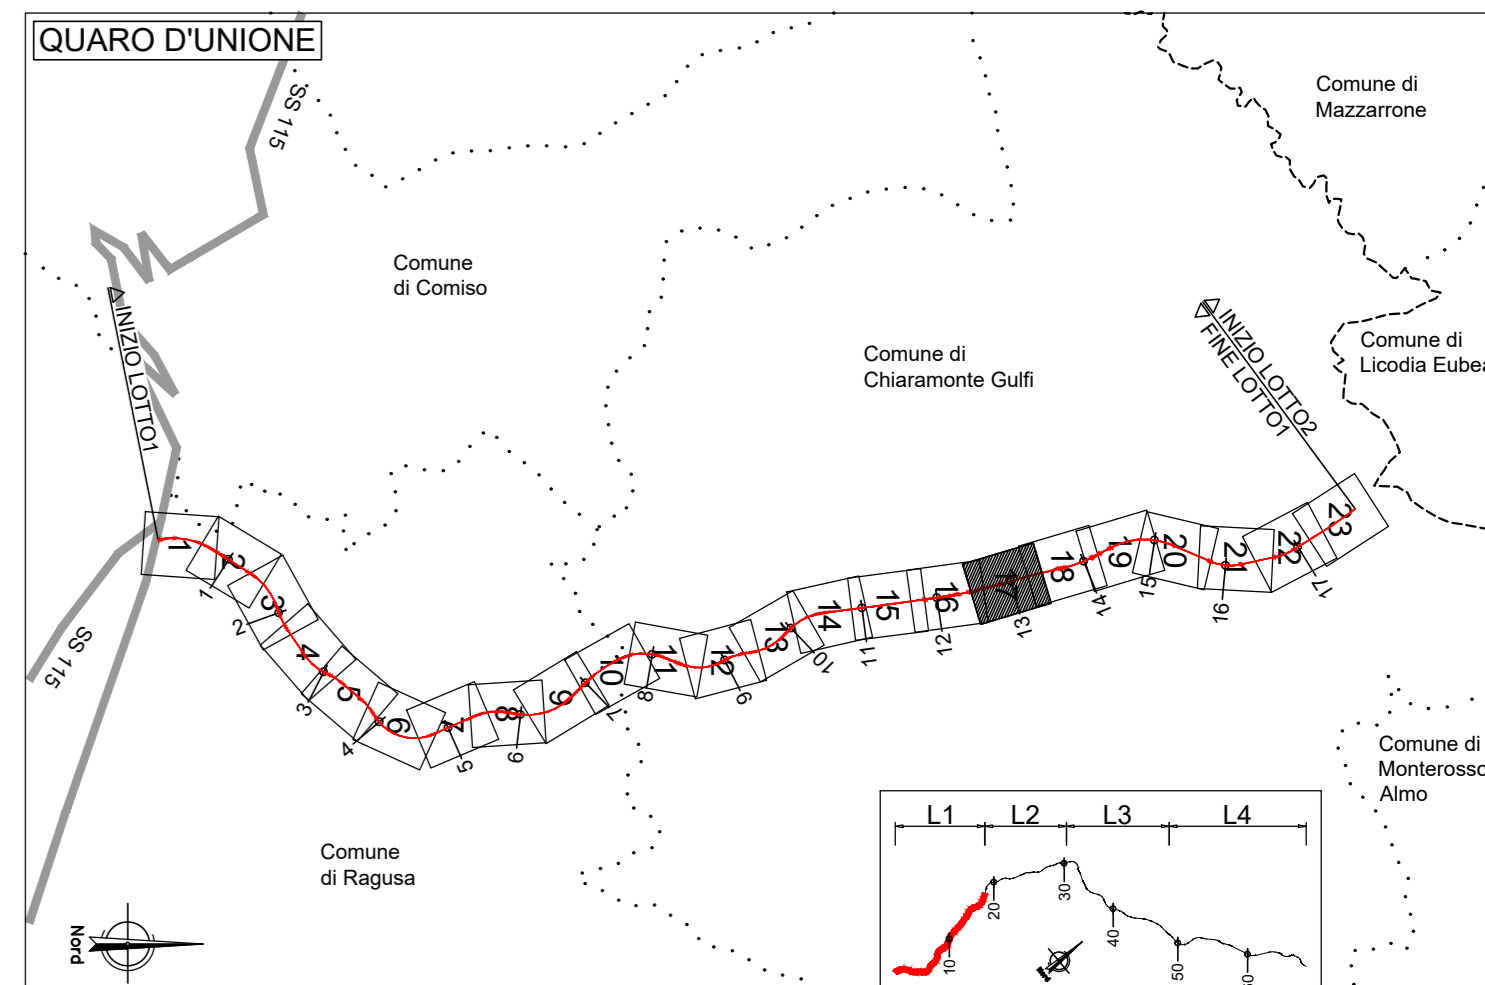

GR	RETINO SIMBOLO	DESCRIZIONE
OPERE	[Pattern]	AREE DA ESPROPRIARE
OPERE	[Pattern]	AREE DA ASSERVIRE/CONVENZIONARE
OPERE	[Pattern]	LINEA FASCIA DI RISPETTO PE
OPERE	[Pattern]	ACQUE
OPERE	[Pattern]	STRADE
OPERE	[Pattern]	FABBRICATO
OPERE	[Pattern]	PARTICELLA
OPERE	[Pattern]	CONFINI COMUNALI
OPERE	[Pattern]	CONFINI FOGLIO CATASTALE
OPERE	[Pattern]	PROGETTO STRADALE

sanas
 GRUPPO FS ITALIANE

Direzione Progettazione e Realizzazione Lavori

ITINERARIO RAGUSA-CATANIA
 Collegamento viario compreso tra lo Svincolo della S.S. 514 "di Chiaramonte"
 con la S.S. 115 e lo Svincolo della S.S. 194 "Ragusana"
 LOTTO 1 - Dallo svincolo n. 1 sulla S.S. 115 (compreso) allo svincolo n. 3 sulla S.P. 5 (escluso)

PROGETTO ESECUTIVO COD: PA895

PROGETTISTA RESPONSABILE DELL'INTEGRAZIONE DELLE PRESTAZIONI SPECIFICAZIONI: Dott. Ing. Mando Granieri Ordine degli Ingegneri della Prov. di Perugia n° A3511	GRUPPO DI PROGETTAZIONE: MANDATARI: Dott. Ing. G. Di Giovanni Dott. Ing. A. Spagnoli Dott. Ing. M. Maresca Dott. Ing. F. Di Stefano Dott. Ing. M. Di Stefano Dott. Ing. V. Di Stefano Dott. Ing. P. Agnello	MANDANTI: Dott. Ing. G. Di Giovanni Dott. Ing. A. Spagnoli Dott. Ing. M. Maresca Dott. Ing. F. Di Stefano Dott. Ing. M. Di Stefano Dott. Ing. V. Di Stefano Dott. Ing. P. Agnello	IL RESPONSABILE DEL PROCEDIMENTO: Dott. Ing. Luigi Mupo
--	---	---	---

ESPROPRI
 Piano particolare di esproprio delle sole nuove e maggiori aree - Tav. 17/23

CODICE PROGETTO	NOVE FILE	REVISIONE	SCALA:
LC4082E2101	7725302534629	B	1:1.000
D			
C			
A	REVISIONE A SEGUITO DI RAPPORTO DI VERIFICA	Novembre 2021	Stef. Oliv. N. Granieri
B	EMISSIONE A SEGUITO DI VERIFICA	Giugno 2021	Stef. Oliv. N. Granieri
REV.	DESCRIZIONE	DATA	REDATTO VERIFICATO APPROVATO