


PROVINCIA DI RAGUSA
 COMUNE DI CHIARAMONTE GULFI
 FOGLIO N:10

PROVINCIA DI RAGUSA
 COMUNE DI CHIARAMONTE GULFI
 FOGLIO N:11

PROVINCIA DI RAGUSA
 COMUNE Chiaramonte Gulfi

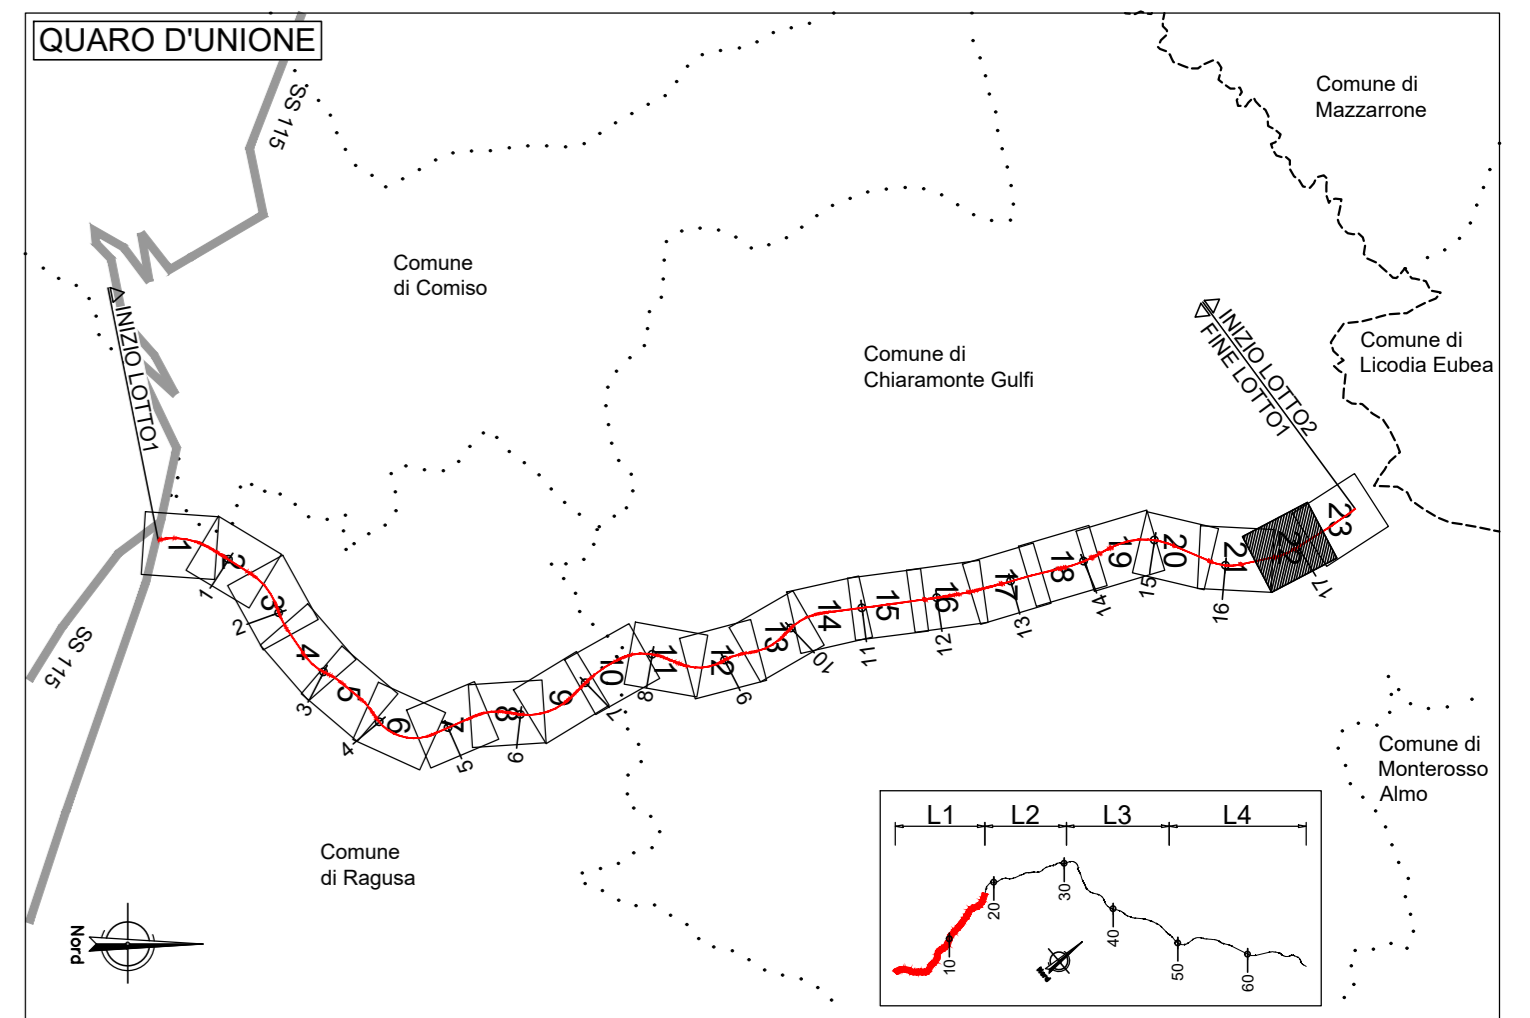

GR	RETINO SIMBOLO	DESCRIZIONE
ESPROPRIAZIONE	[Orange hatched box]	AREE DA ESPROPRIARE
ESPROPRIAZIONE	[Blue hatched box]	AREE DA ASSERVIRE/CONVENZIONARE
ESPROPRIAZIONE	[Cyan dashed line]	LINEA FASCIA DI RISPETTO PE
ESPROPRIAZIONE	[Cyan solid line]	ACQUE
ESPROPRIAZIONE	[Orange solid line]	STRADE
CATASTO	[Black hatched box]	FABBRICATO
CATASTO	[Grey box]	PARTICELLA
CATASTO	[Dashed line]	CONFINI COMUNALI
CATASTO	[Dotted line]	CONFINI FOGLIO CATASTALE
CATASTO	[Grey line]	PROGETTO STRADALE

sanas
 GRUPPO FS ITALIANE
 Direzione Progettazione e Realizzazione Lavori

ITINERARIO RAGUSA-CATANIA
 Collegamento viario compreso tra lo Svincolo della S.S. 514 "di Chiaramonte"
 con la S.S. 115 e lo Svincolo della S.S. 194 "Ragusana"
 LOTTO 1 - Dallo svincolo n. 1 sulla S.S. 115 (compreso) allo svincolo n. 3 sulla S.P. 5 (escluso)

PROGETTO ESECUTIVO COD: PA895

PROGETTAZIONE: ATI SINTAGMA - GP INGEGNERIA - COOPROGETTI - GDG - ICARIA - OMNISERVICE

PROGETTISTA RESPONSABILE DELLE PRESTAZIONI	GRUPPO DI PROGETTAZIONE
SPECIFICAZIONE: Dott. Ing. Mando Granieri Ordine degli Ingegneri della Prov. di Perugia n° A351	MANDATARI: Ing. G. Giamberini Ing. A. Spavone Ing. M. Marretti Ing. F. Tulli Ing. A. Barozzi Ing. A. Neri
IL GEOLOGO: Dott. Geol. Marco Leonardi Ordine dei Geologi della Regione Lazio n° 2543	MANDANTI: Dott. Ing. G. Giamberini Dott. Ing. A. Spavone Dott. Ing. M. Marretti Dott. Ing. F. Tulli Dott. Ing. A. Barozzi Dott. Ing. A. Neri
IL COORDINATORE PER LA SICUREZZA IN FASI DI PROGETTAZIONE: Dott. Ing. Ambrogio Signorili Ordine degli Ingegneri della Provincia di Roma n° A35111	IL RESPONSABILE DEL PROCEDIMENTO: Dott. Ing. Luigi Mupo

ESPROPRI
 Piano particellare di esproprio delle sole nuove e maggiori aree - Tav. 22/23

CODICE PROGETTO	NUM. FILE	REVISIONE	SCALA:
PROGETTO L04082E2101	FILE 77253025P45P	REVISIONE E	SCALA: 1:1.000
D			
C			
B	REVISIONE A SEGUITO DI RAPPORTO DI VERIFICA	Novembre 2021	Stip. Oliv. A. Granieri
A	EMISSIONE	Giugno 2021	Stip. Oliv. A. Granieri
REV.	DESCRIZIONE	DATA	REDATTO VERIFICATO APPROVATO