




PROVINCIA DI RAGUSA
COMUNE DI RAGUSA
FOGLIO N.31

PROVINCIA DI RAGUSA
COMUNE DI RAGUSA
FOGLIO N.29

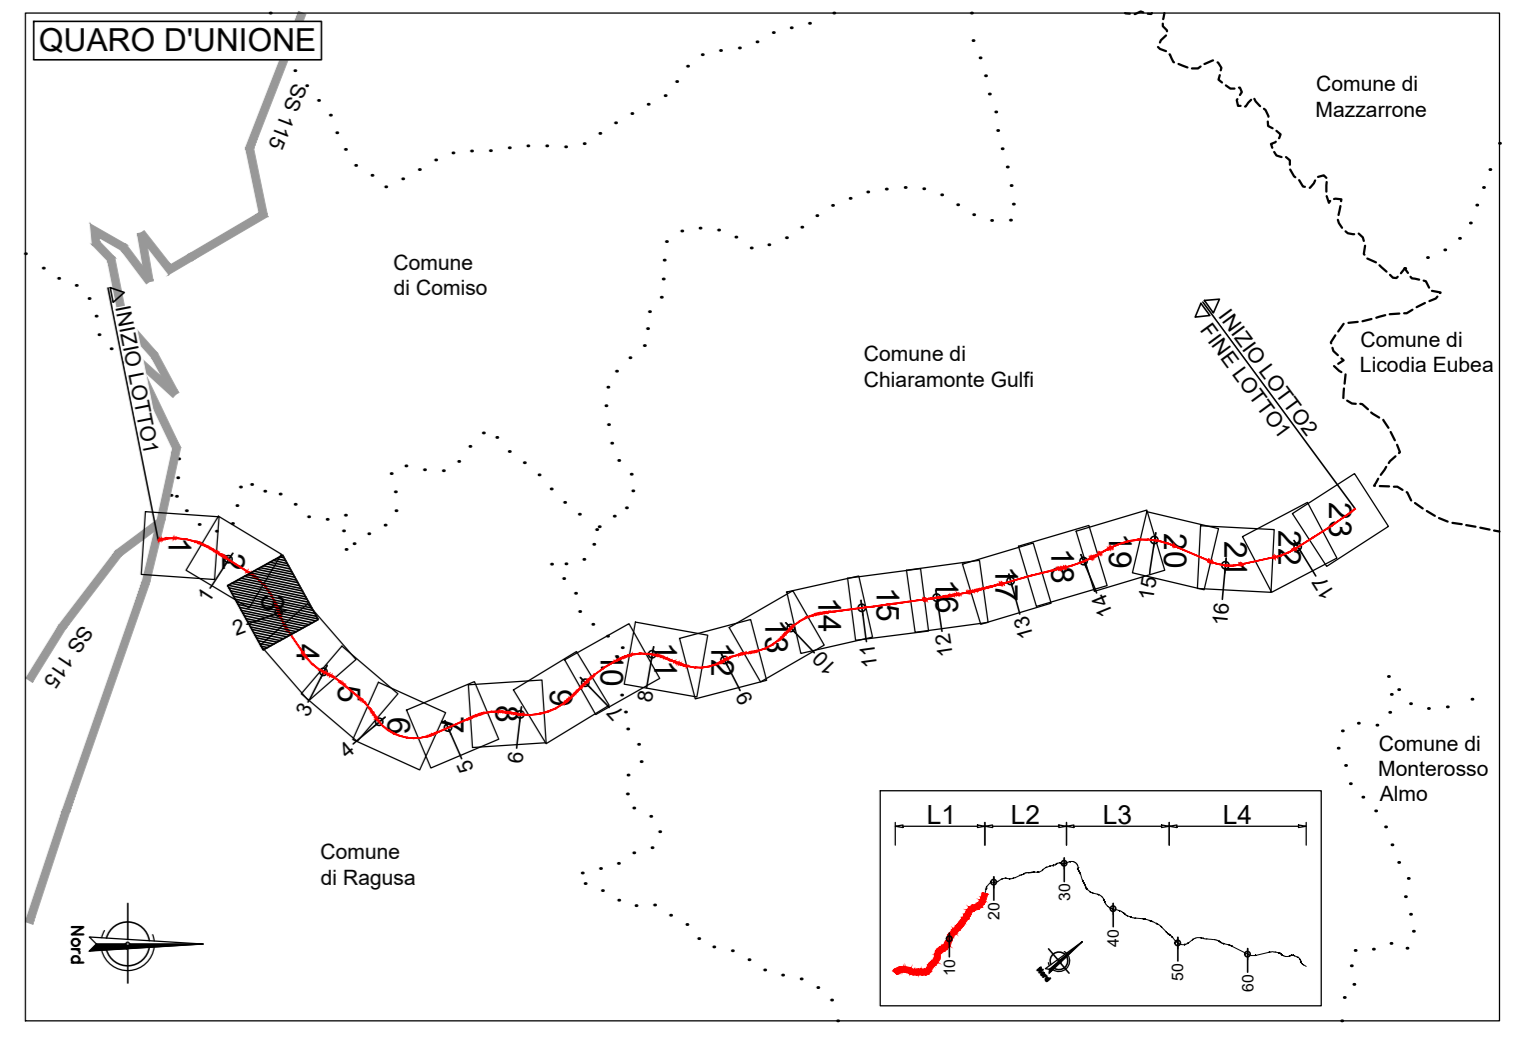

GRUPPO	RETIPO	DESCRIZIONE
ESPROPRIAZIONE	(Green box)	AREE DA OCCUPARE Fuori dalla fascia di rispetto del progetto definitivo
	(Blue line)	LINEA FASCIA DI RISPETTO
ESPROPRIAZIONE	(Green circle with 'x')	NUMERO PIANO
	(Blue box)	ACQUE
CATASTO	(Orange line)	STRADE
	(Hatched box)	FABBRICATO
CATASTO	(Thin black line)	PARTICELLA
	(Dashed black line)	CONFINI COMUNALI
	(Dotted black line)	CONFINI FOGLIO CATASTALE
	(Thick black line)	PROGETTO STRADALE

Sanas
GRUPPO FS ITALIANE

Direzione Progettazione e Realizzazione Lavori

ITINERARIO RAGUSA-CATANIA
Collegamento viario compreso tra lo Svincolo della S.S. 514 "di Chiamonte" con la S.S. 115 e lo Svincolo della S.S. 194 "Ragusana"
LOTTO 1 - Dallo svincolo n. 1 sulla S.S. 115 (compreso) allo svincolo n. 3 sulla S.P. 5 (escluso)

PROGETTO ESECUTIVO COD: PA895

PROGETTISTA RESPONSABILE DELL'INTEGRAZIONE DELLE PRESTAZIONI SPECIFICAZIONE:
Dott. Ing. Nando Granieri
Ordine degli Ingegneri della Prov. di Perugia n° A351

IL GRUPPO DI PROGETTAZIONE:
MANDATARI:
Dott. Ing. N. Granieri
Dott. Ing. F. Ruffino
Dott. Ing. A. Barozzi
Dott. Ing. A. Neri

MANDANTI:
Dott. Ing. G. Guarnieri
Dott. Ing. A. Spavone
Dott. Ing. M. Marretti
Dott. Ing. M. Neri

IL GEOLOGO:
Dott. Geol. Marco Leonardi
Ordine dei Geologi della Regione Lazio n° 2543

IL COORDINATORE PER LA SICUREZZA IN FASI DI PROGETTAZIONE:
Dott. Ing. Ambrogio Signorelli
Ordine degli Ingegneri della Provincia di Roma n° A35111

VISTO IL RESPONSABILE DEL PROCEDIMENTO
Dott. Ing. Luigi Mupo

IL RESPONSABILE DI PROGETTO:
Dott. Ing. P. Agrato

ESPROPRI
Planimetria delle aree di nuova localizzazione - Tav. 3/23

CODICE PROGETTO	NOVE FILE	REVISIONE	SCALA:
PROGETTO L04082E2101	IPOTESI/SP/PL/04 CODICE FILE: T01E300ESP/LO3	A	1:1.000
D			
C			
B			
A	EMISSIONE	06/06/2021	Strup Oliv A. Granieri
REV.	DESCRIZIONE	DATA	REDATTO VERIFICATO APPROVATO