


PROVINCIA DI RAGUSA  
COMUNE DI RAGUSA  
FOGLIO N:24

PROVINCIA DI RAGUSA  
COMUNE DI RAGUSA  
FOGLIO N:23

PROVINCIA DI RAGUSA  
COMUNE DI RAGUSA  
FOGLIO N:31

PROVINCIA DI RAGUSA  
COMUNE DI RAGUSA  
FOGLIO N:25

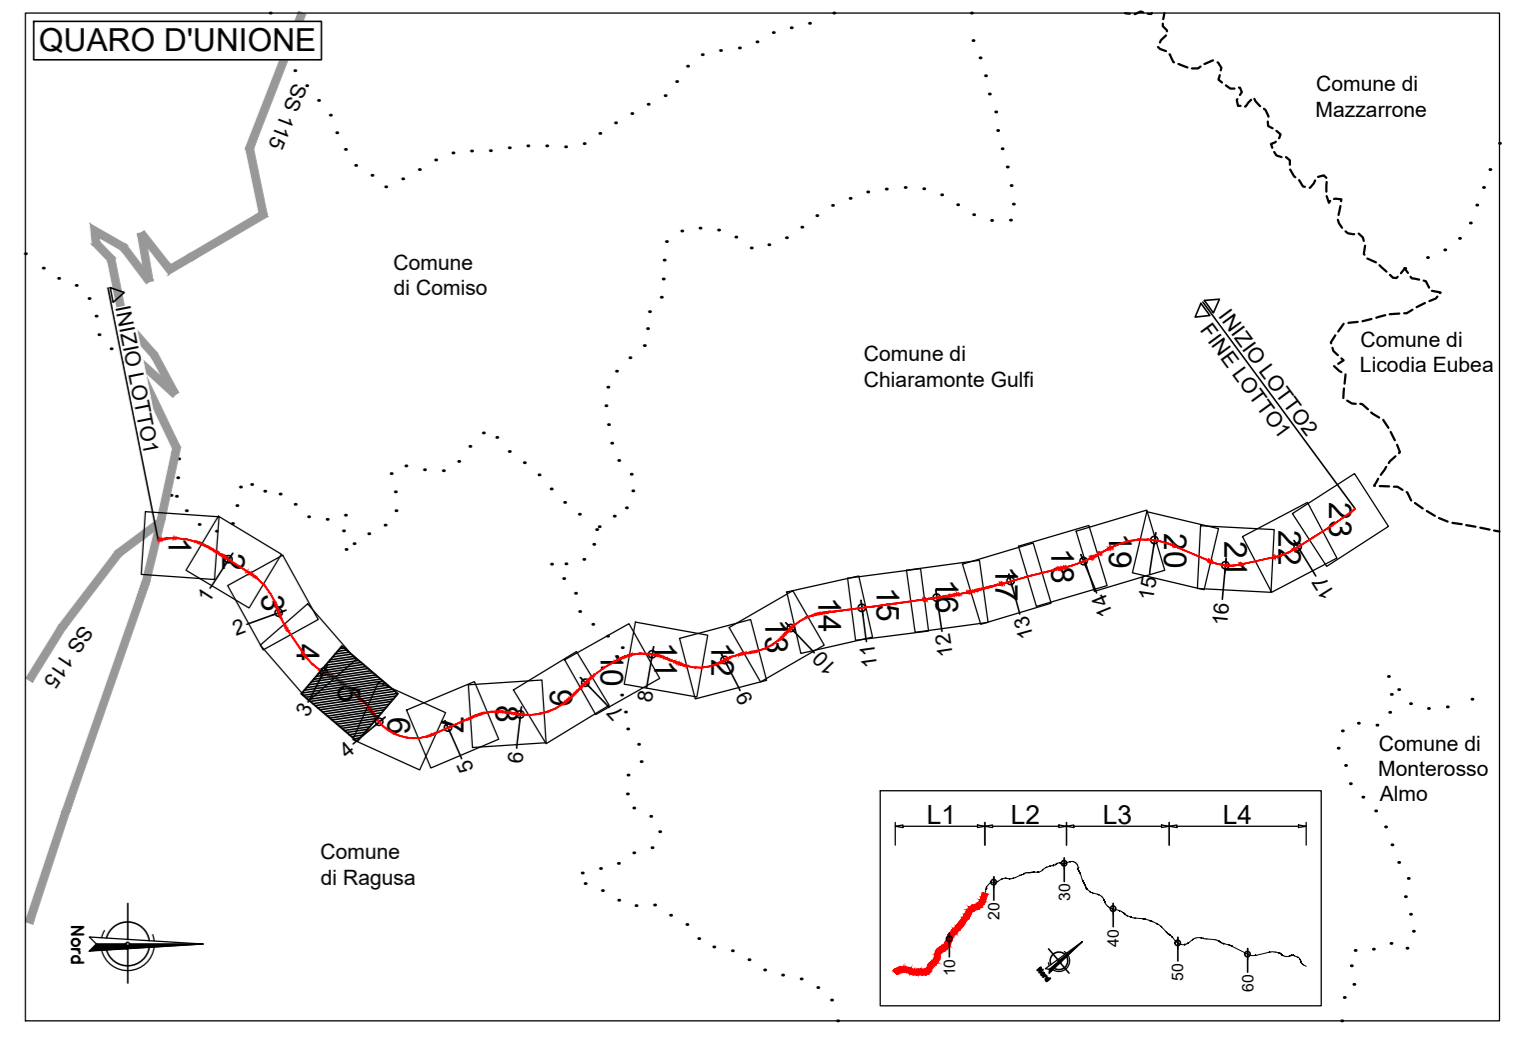

GR	RETIPO SIMBOLICO	DESCRIZIONE
ESPROPRIO	[Green shaded area]	AREE DA OCCUPARE Fuori dalla fascia di rispetto del progetto definitivo
	[Blue dashed line]	LINEA FASCIA DI RISPETTO
ESPROPRIO	[Blue dashed line]	NUMERO PIANO
	[Blue dashed line]	ACQUE
CATASTO	[Orange shaded area]	STRADE
	[Hatched area]	FABBRICATO
	[Grey area]	PARTICELLA
	[Dashed lines]	CONFINI COMUNALI CONFINI FOLIO CATASTALE PROGETTO STRADALE

**sanas**  
GRUPPO FS ITALIANE

**Direzione Progettazione e Realizzazione Lavori**

**ITINERARIO RAGUSA-CATANIA**  
Collegamento viario compreso tra lo Svincolo della S.S. 514 "di Chiaramonte" con la S.S. 115 e lo Svincolo della S.S. 194 "Ragusana"  
LOTTO 1 - Dallo svincolo n. 1 sulla S.S. 115 (compreso) allo svincolo n. 3 sulla S.P. 5 (escluso)

**PROGETTO ESECUTIVO** COD: PA895

PROGETTISTA RESPONSABILE DELL'INTEGRAZIONE DELLE PRESTAZIONI: **Intagma**  
SPECIFICAZIONE: **Intagma**

IL GEOLOGO:  
Dot. Geol. Marco Leonardi  
Ordine dei Geologi della Regione Lazio n° 2545

IL COORDINATORE PER LA SICUREZZA IN FASI DI PROGETTAZIONE:  
Dot. Ing. Ambrogio Signorelli  
Ordine degli Ingegneri della Provincia di Roma n° 435111

VISTO IL RESPONSABILE DEL PROCEDIMENTO  
Dot. Ing. Luigi Majo

**ESPROPRI**  
Planimetria delle aree di nuova localizzazione - Tav. 5/23

CODICE PROGETTO	NOVE FILE	REVISIONE	SCALA:
L04082E2101	7075382SP054	A	1:1.000
D			
C			
B			
A	EMISSIONE	06/06/2021	Strup Oliv A. Grandi
REV.	DESCRIZIONE	DATA	REDATTO VERIFICATO APPROVATO