


PROVINCIA DI RAGUSA
 COMUNE DI RAGUSA
 FOGLIO N:23

PROVINCIA DI RAGUSA
 COMUNE DI RAGUSA
 FOGLIO N:25

PROVINCIA DI RAGUSA
 COMUNE DI RAGUSA
 FOGLIO N:26

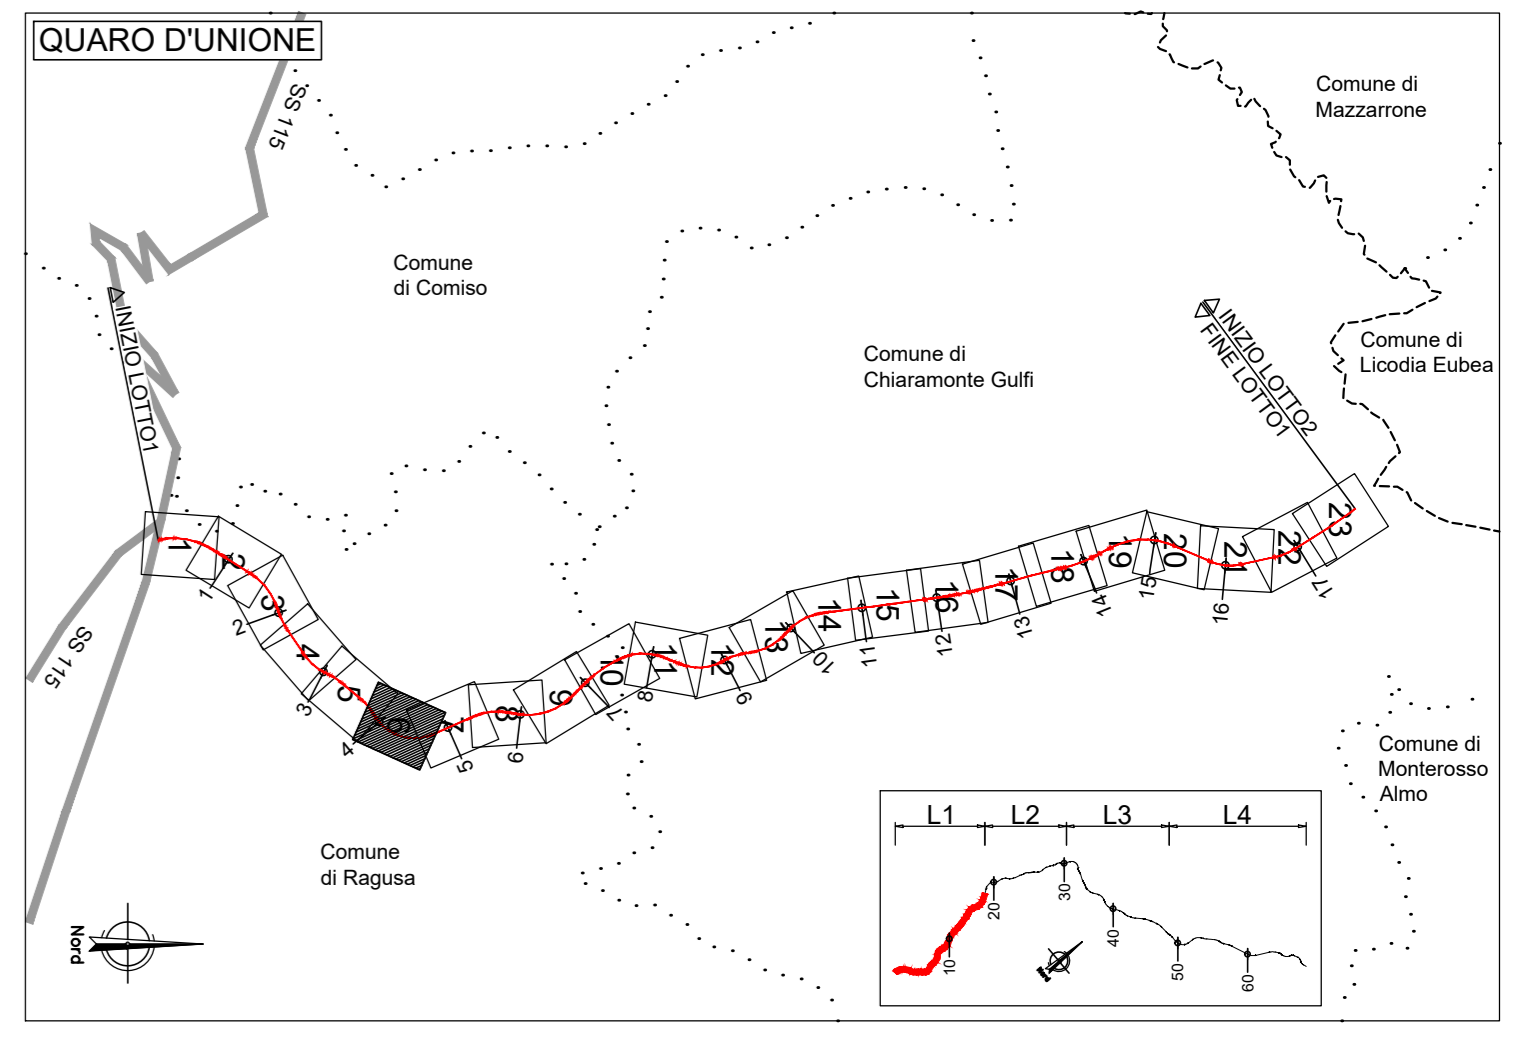

LEGENDA	
GR	DESCRIZIONE
RETINO SIMBOLICO	AREE DA OCCUPARE Fuori dalla fascia di rispetto del progetto definitivo
ESPROPRIO	LINEA FASCIA DI RISPETTO NUMERO PIANO
	ACQUE
	STRADE
	FABBRICATO
CATASTO	PARTICELLA
	CONFINI COMUNALI
	CONFINI FOGLIO CATASTALE
	PROGETTO STRADALE

Sanas
 GRUPPO FS ITALIANE

Direzione Progettazione e Realizzazione Lavori

ITINERARIO RAGUSA-CATANIA
 Collegamento viario compreso tra lo Svincolo della S.S. 514 "di Chiaramonte" con la S.S. 115 e lo Svincolo della S.S. 194 "Ragusana"
 LOTTO 1 - Dallo svincolo n. 1 sulla S.S. 115 (compreso) allo svincolo n. 3 sulla S.P. 5 (escluso)

PROGETTO ESECUTIVO COD. PA895

PROGETTAZIONE: ATI SINTAGMA - GP INGEGNERIA - COOPROGETTI - GDG - ICARIA - OMNISERVICE

PROGETTISTA RESPONSABILE DELL'INTEGRAZIONE DELLE PRESTAZIONI
 SPECIFICAZIONE:
 Dott. Ing. Mario Granieri
 Ordine degli Ingegneri della Prov. di Perugia n° A351

GRUPPO DI PROGETTAZIONE:
MANDATARI:
 Dott. Ing. N. Orsini
 Dott. Ing. G. Caracciolo
 Dott. Ing. P. Tulli
 Dott. Ing. A. Barattini
 Dott. Ing. G. Conzatti

MANDANTI:
 Dott. Ing. G. Guarisco
 Dott. Ing. A. Spavone
 Dott. Ing. G. Marone
 Dott. Arch. S. A. S. Comi
 Dott. Arch. F. Orsini
 Dott. Ing. G. Pini

COOPERANTI:
 Dott. Ing. G. Caracciolo
 Dott. Ing. G. Caracciolo
 Dott. Ing. V. Riboldi
 Dott. Ing. F. Mazzone
 Dott. Ing. P. Agrale

Dott. Ing. M. Abate
 Dott. Ing. M. Scudato
 Dott. Ing. L. Ragusa
 Dott. Arch. M. G. Lisciani
 Dott. Ing. F. Abate
 Dott. Ing. G. Virelli
 Dott. Ing. C. Sgarbi

IL GEOLOGO:
 Dott. Geol. Marco Leonardi
 Ordine dei Geologi della Regione Lazio n° 2543

IL COORDINATORE PER LA SICUREZZA IN FASI DI PROGETTAZIONE:
 Dott. Ing. Ambrogio Signorini
 Ordine degli Ingegneri della Provincia di Roma n° A35111

VISTO IL RESPONSABILE DEL PROCEDIMENTO
 Dott. Ing. Luigi Mupo

IL RESPONSABILE DI PROGETTO:
 Dott. Ing. Mario Granieri
 Ordine degli Ingegneri della Provincia di Perugia n° A351

ESPROPRI
 Planimetria delle aree di nuova localizzazione - Tav. 6/23

CODICE PROGETTO	NOME FILE	REVISIONE	SCALA:
PROGETTO L04082E2101	7075352SP64		1:1.000
C	CODICE ELAB. T01E00ESP106	A	
B			
A	EMISSIONE	06/06/2021	Strup Oliv N. Granieri
REV.	DESCRIZIONE	DATA	REDATTO VERIFICATO APPROVATO