


PROVINCIA DI RAGUSA  
COMUNE DI RAGUSA  
FOGLIO N:16

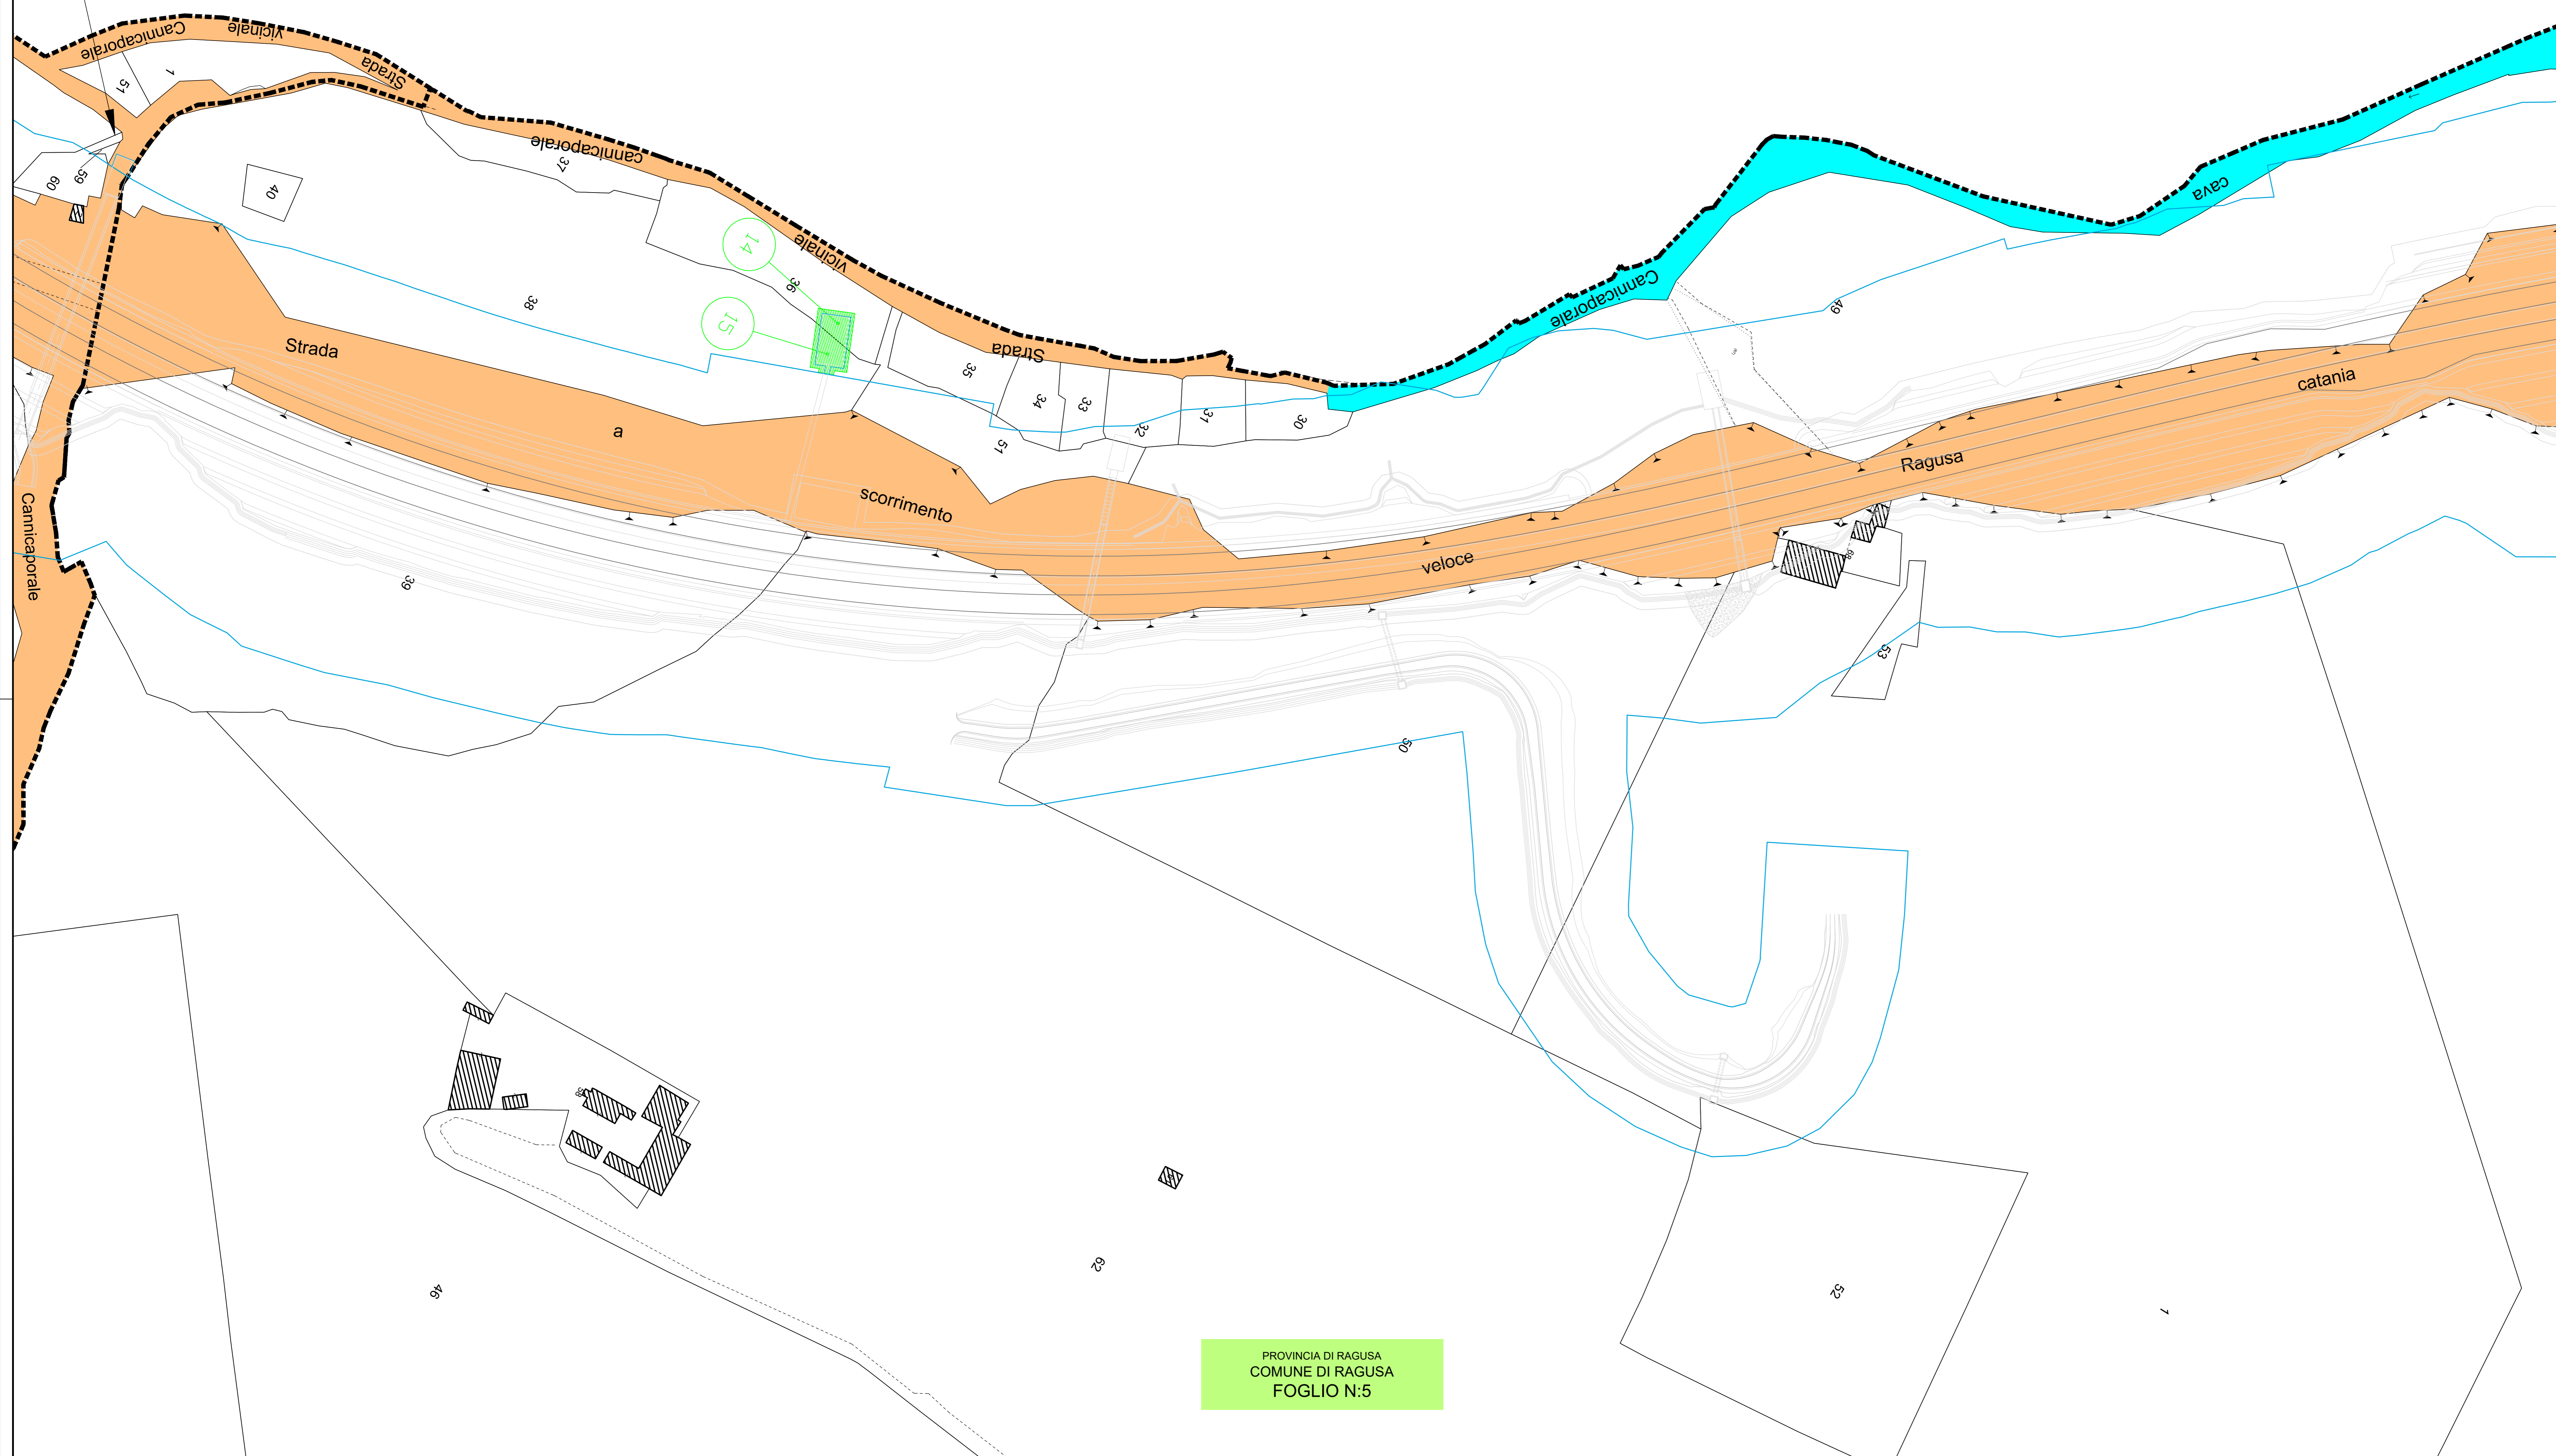

PROVINCIA DI RAGUSA  
COMUNE DI RAGUSA  
FOGLIO N:5

LEGENDA		
GR	RETIPO SIMBOLO	DESCRIZIONE
ESPROPRIO	[Green hatched]	AREE DA OCCUPARE Fuori dalla fascia di rispetto del progetto definitivo
	[Blue dashed]	LINEA FASCIA DI RISPETTO
	[Green circle with 'x']	NUMERO PIANO
	[Cyan]	ACQUE
	[Orange]	STRADE
	[Hatched]	FABBRICATO
	[Dotted]	PARTICELLA
	[Dashed]	CONFINI COMUNALI
	[Dashed]	CONFINI FOGLIO CATASTALE
	[Dashed]	PROGETTO STRADALE

**sanas**  
GRUPPO FS ITALIANE

**Direzione Progettazione e Realizzazione Lavori**

**ITINERARIO RAGUSA-CATANIA**  
Collegamento viario compreso tra lo Svincolo della S.S. 514 "di Chiaramonte"  
con la S.S. 115 e lo Svincolo della S.S. 194 "Ragusana"  
LOTTO 1 - Dallo svincolo n. 1 sulla S.S. 115 (compreso) allo svincolo n. 3 sulla S.P. 5 (escluso)

**PROGETTO ESECUTIVO** COD: PA895

PROGETTAZIONE: ATI SINTAGMA - GP INGEGNERIA - COOPROGETTI - GDG - ICARIA - OMNISERVICE

<b>PROGETTISTA RESPONSABILE DELL'INTEGRAZIONE DELLE PRESTAZIONI</b> SPECIFICAZIONE: Dott. Ing. Nando Granieri Ordine degli Ingegneri della Prov. di Perugia n° A351	<b>GRUPPO DI PROGETTAZIONE:</b> <b>MANDATARI:</b> Dott. Ing. N. Granieri Dott. Ing. G. Di Stefano Dott. Ing. A. Barattini Dott. Ing. A. Neri	<b>MANDANTI:</b> Dott. Ing. G. Di Stefano Dott. Ing. A. Granieri Dott. Ing. A. Barattini Dott. Ing. A. Neri Dott. Ing. G. Di Stefano Dott. Ing. A. Granieri Dott. Ing. A. Barattini Dott. Ing. A. Neri
--	---	--

IL GEOLOGO:  
Dott. Geol. Marco Leonardi  
Ordine dei Geologi della Regione Lazio n° 1541

IL COORDINATORE PER LA SICUREZZA IN FASI DI PROGETTAZIONE:  
Dott. Ing. Ambrogio Signorelli  
Ordine degli Ingegneri della Provincia di Roma n° A35111

VISTO IL RESPONSABILE DEL PROCEDIMENTO  
Dott. Ing. Luigi Mupo

IL RESPONSABILE DEL PROGETTO:  
[Stampa]

**ESPROPRI**  
Planimetria delle aree di nuova localizzazione - Tav. 9/23

CODICE PROGETTO	NOVE FILE	REVISIONE	SCALA:
L04082E2101	7075382SPLO4	A	1:1.000
D			
C			
B			
A	EMMISSIONE	06/09/2021	Strup Oliv N. Granieri
REV.	DESCRIZIONE	DATA	REDATTO VERIFICATO APPROVATO