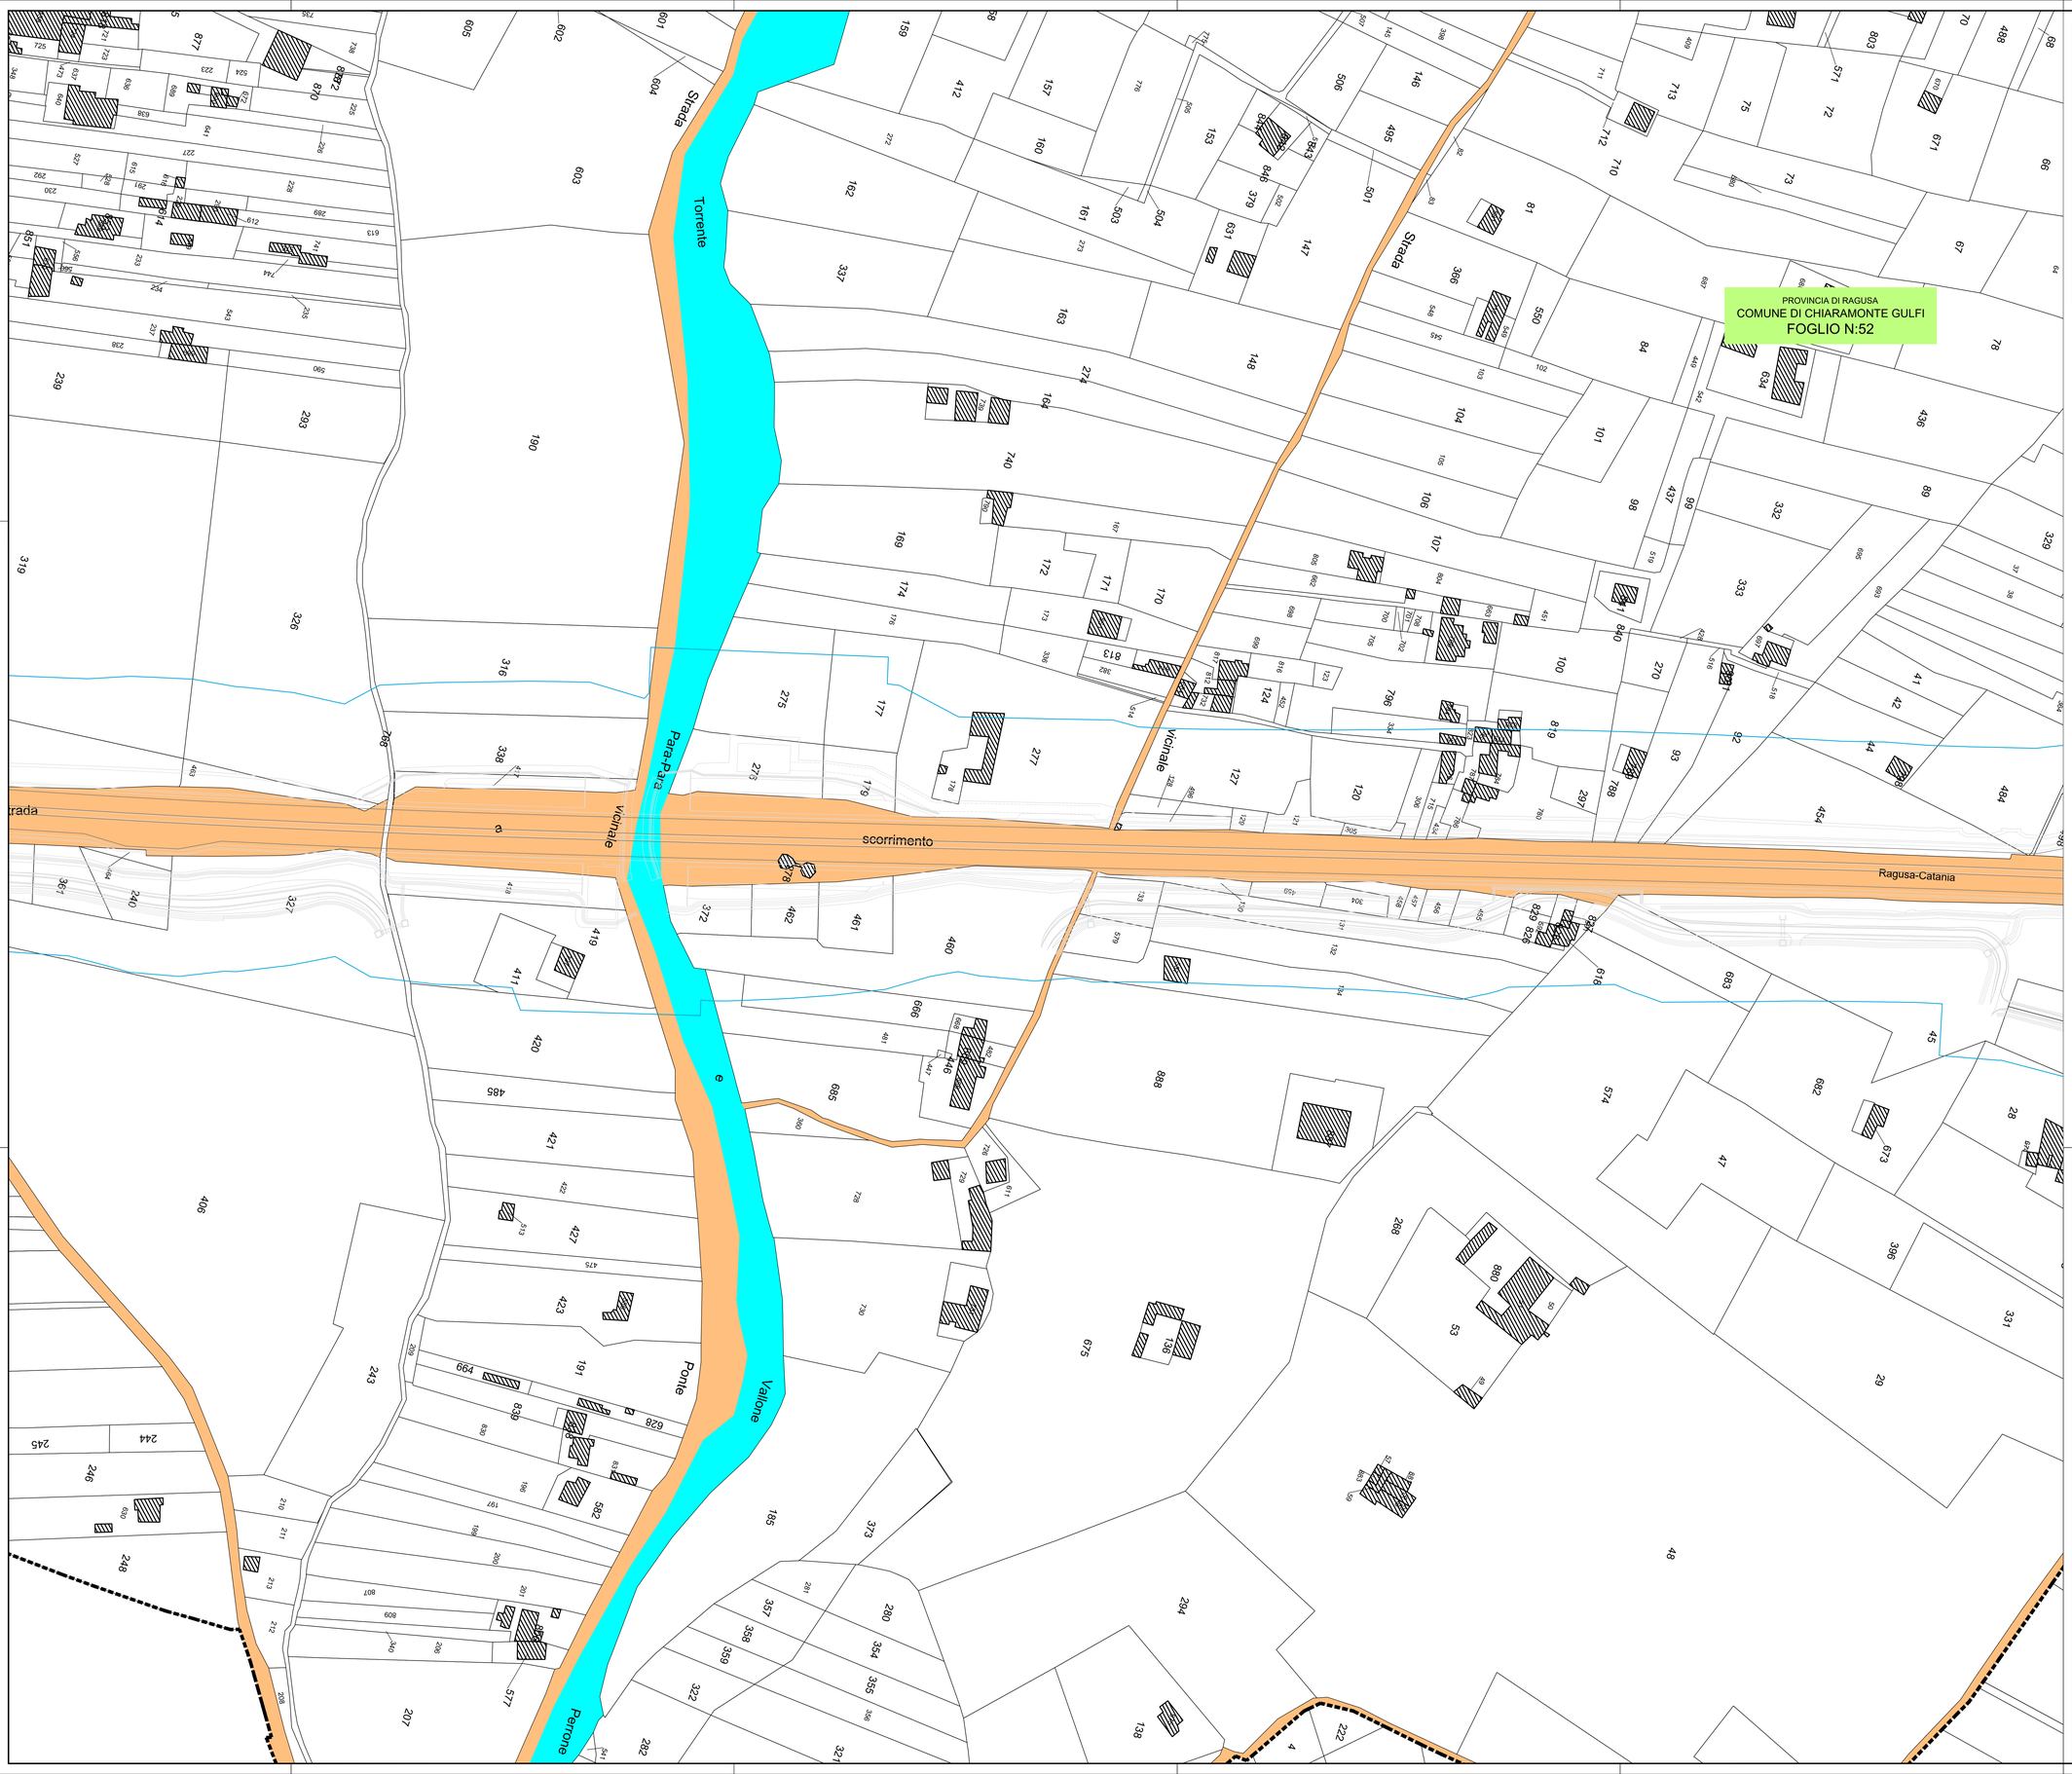

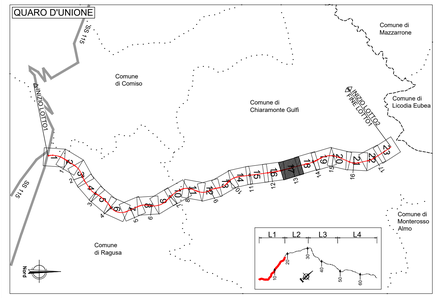

LEGENDA		
GR	RETINO SIMBOLO	DESCRIZIONE
ESPROPRIO		AREE DA OCCUPARE Fuori dalla fascia di rispetto del progetto definitivo
		LINEA FASCIA DI RISPETTO
	xxx	NUMERO PIANO
CATASTO		ACQUE
		STRADE
		FABBRICATO
	xx	PARTICELLA
	+ + +	CONFINI COMUNALI
		CONFINE FOGLIO CATASTALE
		PROGETTO STRADALE

anas
GRUPPO FS ITALIANE

Direzione Progettazione e Realizzazione Lavori

ITINERARIO RAGUSA-CATANIA

Collegamento viario compreso tra lo Svincolo della S.S. 514 "di Chiaramonte" con la S.S. 115 e lo Svincolo della S.S. 194 "Ragusana"

LOTTO 1 - Dallo svincolo n. 1 sulla S.S. 115 (compreso) allo svincolo n. 3 sulla S.P. 5 (escluso)

PROGETTO ESECUTIVO — cod. PA895

PROGETTAZIONE: ATI SINTAGMA - GP INGEGNERIA - COOPROGETTI -GDG -ICARIA - OMNISERVICE

PROGETTISTA RESPONSABILE DELL'INTEGRAZIONE DELLE PRESTAZIONI SPECIALISTICHE:
Dott. Ing. Nando Granieri
Ordine degli Ingegneri della Prov. di Perugia n° A351

IL GEOLOGO:
Dott. Geol. Marco Leonardi
Ordine dei Geologi della Regione Lazio n° 1541

IL COORDINATORE PER LA SICUREZZA IN FASE DI PROGETTAZIONE:
Dott. Ing. Ambrogio Signorelli
Ordine degli Ingegneri della Provincia di Roma n° A35111

VISTO IL RESPONSABILE DEL PROCEDIMENTO
Dott. Ing. Luigi Mupo

IL GRUPPO DI PROGETTAZIONE:

MANDATARIA:
sintagma

Dott. Ing.	N.Granieri	Dott. Ing.	M.Abram
Dott. Ing.	A.Signorelli	Dott. Ing.	F.Mazzocco
Dott. Ing.	V. Truffini	Dott. Ing.	M.Bulgarini Botta
Dott. Arch.	A.Bracchini	Dott. Ing.	L.Gagliardini
Dott. Ing.	L.Nani	Dott. Geol.	G.Cerquiglini

MANDANTI:
GPI INGEGNERIA

Dott. Ing.	G.Guiducci	Dott. Ing.	G.Lucibello
Dott. Ing.	A.Signorelli	Dott. Arch.	G.Guastella
Dott. Ing.	M.Bulgarini	Dott. Ing.	M.Cocco
Dott. Ing.	A.Bata	Dott. Ing.	G.Panarese
Dott. Arch.	E.A.E.Crimi	Dott. Ing.	I.Ragnacci
Dott. Ing.	M.Parelli	Dott. Arch.	A.Sinati
Dott. Arch.	P.Ghinelli	Archeol.	M.G.Liseno
Dott. Ing.	D.Pelle		

cooprogetti

Dott. Ing.	G.Carlaccini	Dott. Ing.	F.Aloe
Dott. Ing.	M.Cocco	Dott. Ing.	A.Salvemini
Dott. Ing.	C.Consorti		

ICARIA società di ingegneria

Dott. Ing.	V.Rotteciani	Dott. Ing.	G.Verre Supplizi
Dott. Ing.	G.Puti	Dott. Ing.	V.Punno
Dott. Ing.	F.Macchioni	Geom.	C.Sugaroni

OMNISERVICE

Dott. Ing.	P.Agnello		

IL RESPONSABILE DI PROGETTO:

ESPROPRI
Planimetria delle aree di nuova localizzazione - Tav. 17/23

CODICE PROGETTO				NOME FILE	REVISIONE	SCALA:
PROGETTO	LIV. PROG.	N. PROG.		*T01ES00ESPPL17A*		
LO408Z	E	2101	CODICE ELAB.	T01ES00ESPPL17	A	1:1.000

REV.	DESCRIZIONE	DATA	REDATTO	VERIFICATO	APPROVATO
D					
C					
B					
A	EMISSIONE	GIUGNO 2021	Strati	Crivi	N. Granieri