


PROVINCIA DI RAGUSA  
**COMUNE DI CHIARAMONTE GULFI**  
**FOGLIO N:26**

PROVINCIA DI RAGUSA  
**COMUNE DI CHIARAMONTE GULFI**  
**FOGLIO N:20**

PROVINCIA DI RAGUSA  
**COMUNE DI CHIARAMONTE GULFI**  
**FOGLIO N:27**

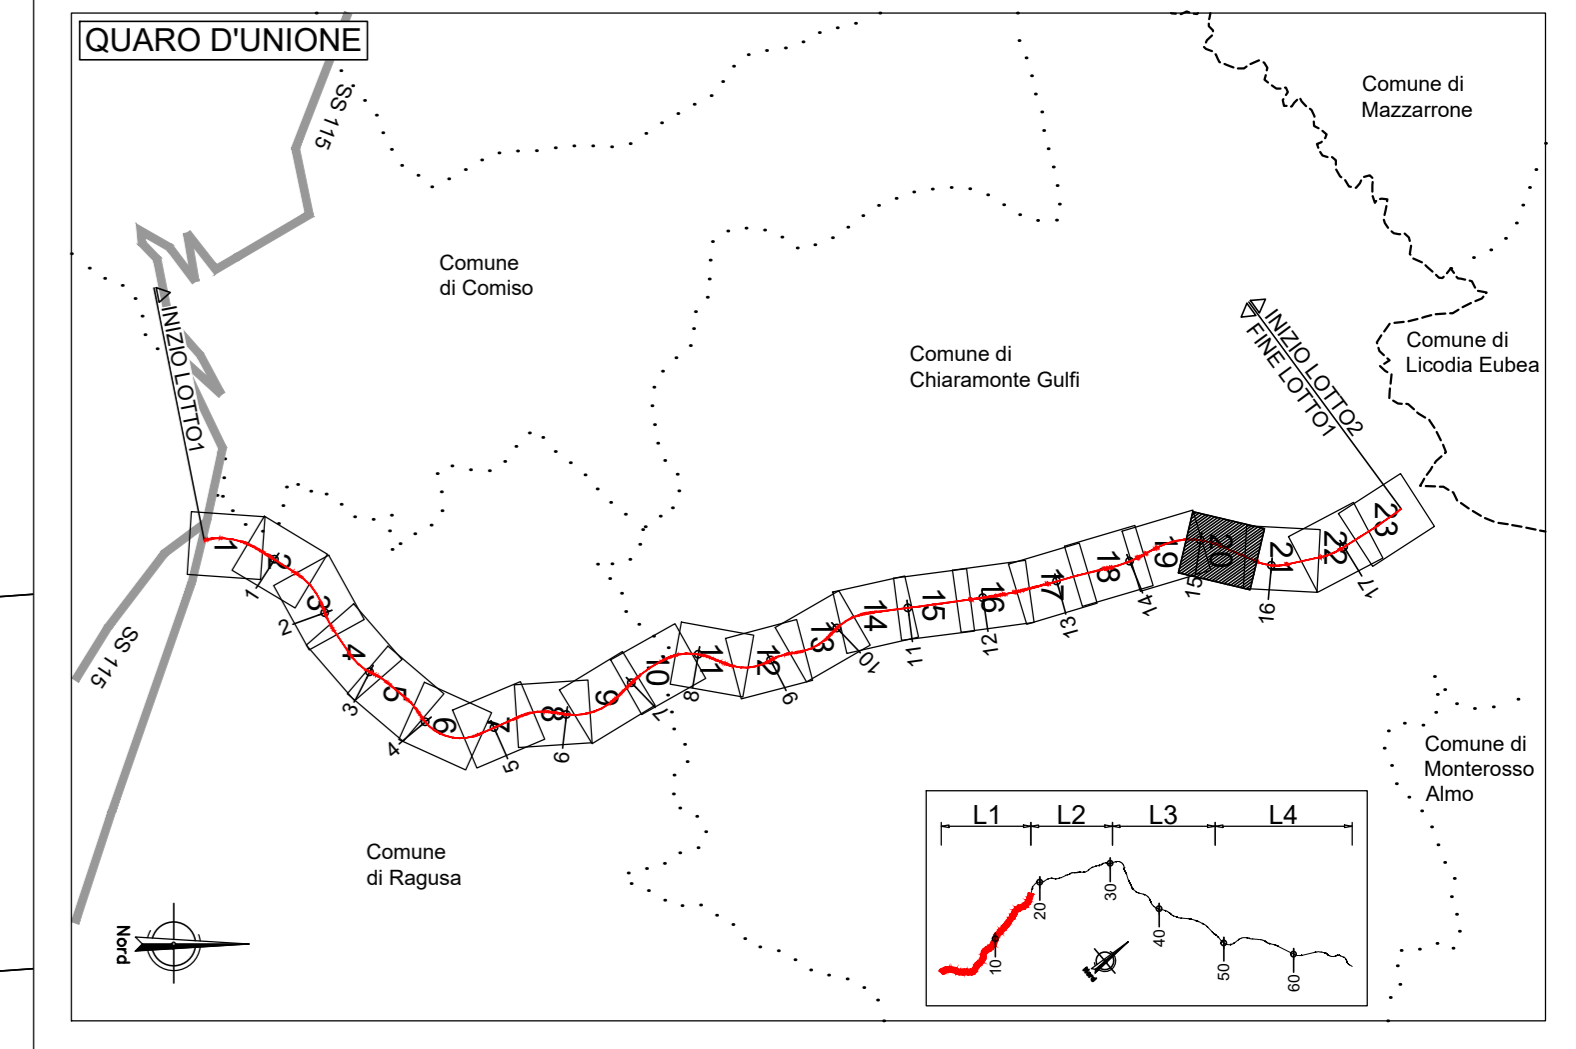

**LEGENDA**

GRUPPO	RETIKO	BIMBOLO	DESCRIZIONE
OSP/PROG			AREE DA OCCUPARE Fuori dalla fascia di rispetto del progetto definitivo
OSP/PROG			LINEA FASCIA DI RISPETTO
OSP/PROG			NUMERO PIANO
OSP/PROG			ACQUE
OSP/PROG			STRADE
OSP/PROG			FABBRICATO
OSP/PROG			PARTICELLA
OSP/PROG			CONFINI COMUNALI
OSP/PROG			CONFINI FOGLIO CATASTALE
OSP/PROG			PROGETTO STRADALE

**sanas**  
 GRUPPO FS ITALIANE

Direzione Progettazione e Realizzazione Lavori

**ITINERARIO RAGUSA-CATANIA**  
 Collegamento viario compreso tra lo Svincolo della S.S. 514 "di Chiaramonte"  
 con la S.S. 115 e lo Svincolo della S.S. 194 "Ragusana"  
 LOTTO 1 - Dallo svincolo n. 1 sulla S.S. 115 (compreso) allo svincolo n. 3 sulla S.P. 5 (escluso)

**PROGETTO ESECUTIVO** COD. **PA895**

PROGETTAZIONE: ATI SINTAGMA - GP INGEGNERIA - COOPROGETTI - GDG - ICARIA - OMNISERVICE

PROGETTISTA RESPONSABILE DELL'INTEGRAZIONE DELLE PRESTAZIONI  
 SPECIFICAZIONE:

IL GEOLOGO:  
 Dott. Geol. Marco Leonardini  
 Ordine dei Geologi della Regione Lazio n° 2545

IL COORDINATORE PER LA SICUREZZA IN FASI DI PROGETTAZIONE:  
 Dott. Ing. Ambrogio Signorini  
 Ordine degli Ingegneri della Provincia di Roma n° 435111

VISTO IL RESPONSABILE DEL PROCEDIMENTO  
 Dott. Ing. Luigi Mupo

**GRUPPO DI PROGETTAZIONE:**

**MANDATARI:**

**MANDANTI:**

**RESPONSABILE DEL PROGETTO:**

**ESPROPRI**  
 Planimetria delle aree di nuova localizzazione - Tav. 20/23

CODICE PROGETTO	LV. PROJ.	N. PROJ.	NOME FILE	REVISIONE	SCALA:
LC0408Z E 2101			02033825P1204	A	1:1.000

PROGETTO	LV. PROJ.	N. PROJ.	CODICE	REVISIONE	
D					
C					
B					
A	EMISSIONE	02/09/2021	Strup	Cferr	A. Granieri

REV.	DESCRIZIONE	DATA	REDATTO	VERIFICATO	APPROVATO