




PROVINCIA DI RAGUSA
 COMUNE DI CHIARAMONTE GULFI
 FOGLIO N:10

PROVINCIA DI RAGUSA
 COMUNE DI CHIARAMONTE GULFI
 FOGLIO N:4

PROVINCIA DI RAGUSA
 COMUNE DI CHIARAMONTE GULFI
 FOGLIO N:11

PROVINCIA DI RAGUSA
 COMUNE DI CHIARAMONTE GULFI
 FOGLIO N:5

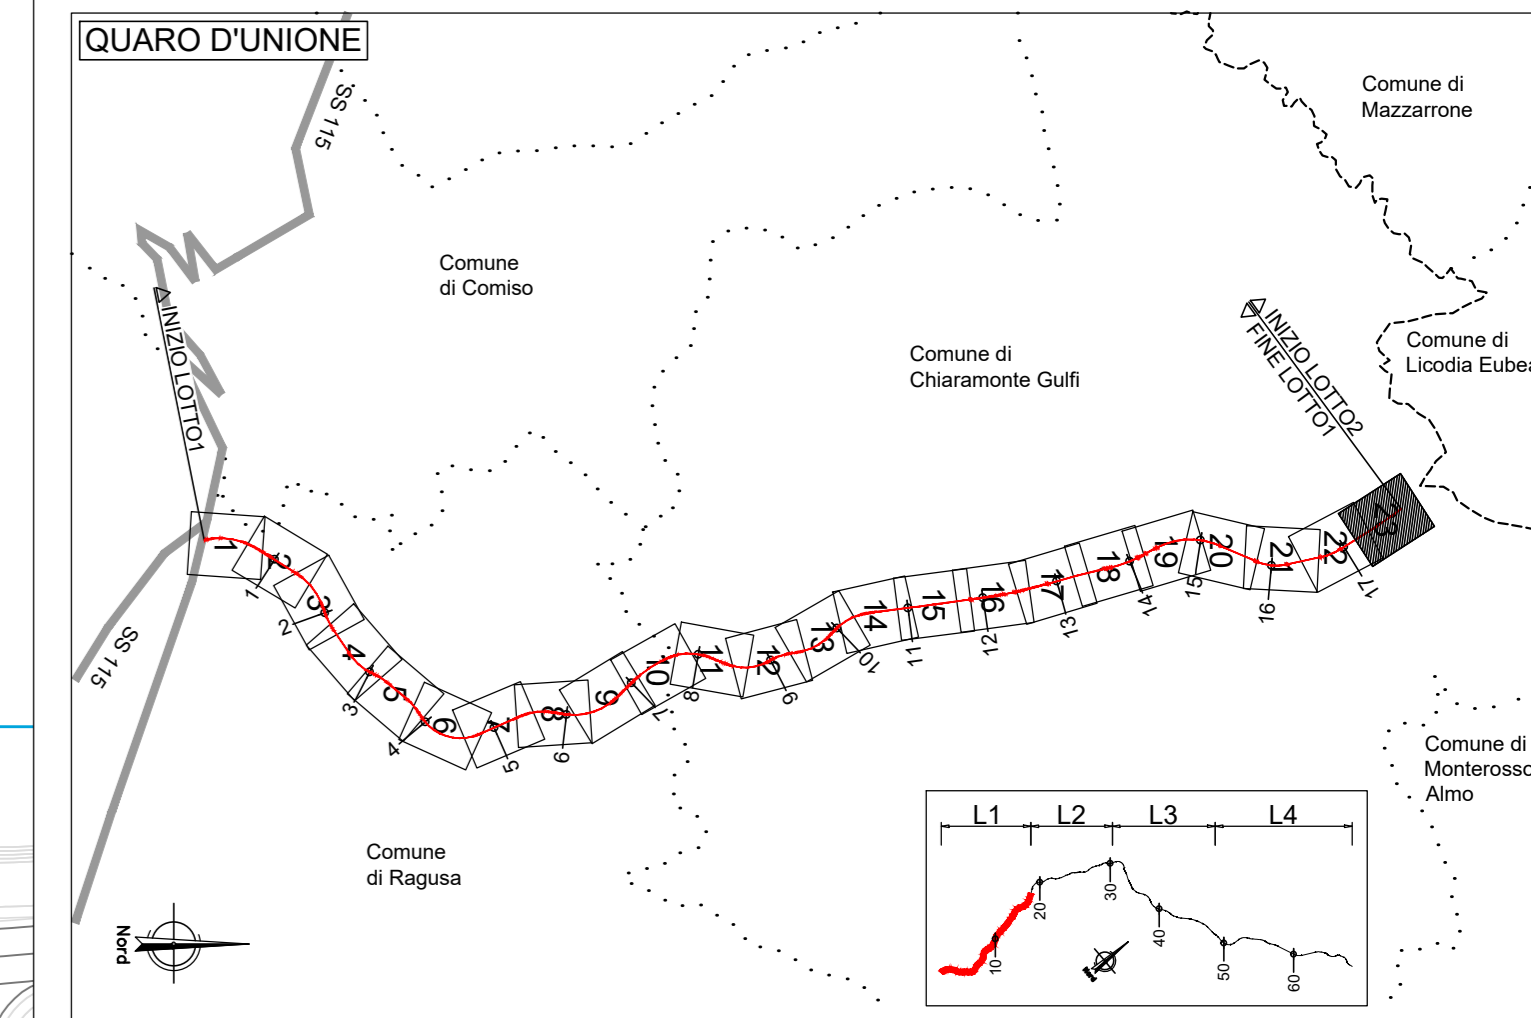

LEGENDA	
GR	DESCRIZIONE
RETINO	AREE DA OCCUPARE
ESPROPRIO	LINEA FASCIA DI RISPETTO
NUMERO PIANO	ACQUE
STRADE	FABBRICATO
PARTICELLA	CONFINI COMUNALI
CONFINI FOLGIO CATASTALE	PROGETTO STRADALE

Sanas
 GRUPPO FS ITALIANE

Direzione Progettazione e Realizzazione Lavori

ITINERARIO RAGUSA-CATANIA
 Collegamento viario compreso tra lo Svincolo della S.S. 514 "di Chiaramonte" con la S.S. 115 e lo Svincolo della S.S. 194 "Ragusana"
 LOTTO 1 - Dallo svincolo n. 1 sulla S.S. 115 (compreso) allo svincolo n. 3 sulla S.P. 5 (escluso)

PROGETTO ESECUTIVO COD: PA895

PROGETTAZIONE: ATI SINTAGMA - GP INGEGNERIA - COOPROGETTI - GDG - ICARIA - OMNISERVICE

PROGETTISTA RESPONSABILE DELL'INTEGRAZIONE DELLE PRESTAZIONI
 SPECIFICAZIONE: Dott. Ing. Nando Granieri
 Ordine degli Ingegneri della Prov. di Perugia n° A3511

GRUPPO DI PROGETTAZIONE:
 MANDATARI: Dott. Ing. N. Granieri, Dott. Ing. P. Ruffino, Dott. Ing. A. Barabesi, Dott. Ing. A. Neri
 MANDANTI: Dott. Ing. G. Guarnieri, Dott. Ing. A. Spornelli, Dott. Ing. M. Marretti, Dott. Ing. M. Marretti, Dott. Arch. S. A. E. Comi, Dott. Arch. M. F. Neri, Dott. Ing. P. Neri
 IL GEOLOGO: Dott. Geol. Marco Leonardi
 Ordine dei Geologi della Regione Lazio n° 2543
 IL COORDINATORE PER LA SICUREZZA IN FASE DI PROGETTAZIONE: Dott. Ing. Ambrogio Signorilli
 Ordine degli Ingegneri della Provincia di Roma n° A35111
 VISTO IL RESPONSABILE DEL PROCEDIMENTO: Dott. Ing. Luigi Mupo

IL RESPONSABILE DEL PROCEDIMENTO:
 Dott. Ing. P. Agrato

ESPROPRI
 Planimetria delle aree di nuova localizzazione - Tav. 23/23

CODICE PROGETTO	NOME FILE	REVISIONE	SCALA:
PROGETTO: LQ408ZE2101	70753825PPEL24	A	1:1.000
COODICE PLAN:	T01E[S00]E[S]P[L23]		
D			
C			
B			
A	EMMISSIONE	06/06/2021	Strup, Oliv, N. Granieri
REV.	DESCRIZIONE	DATA	REDATTO VERIFICATO APPROVATO