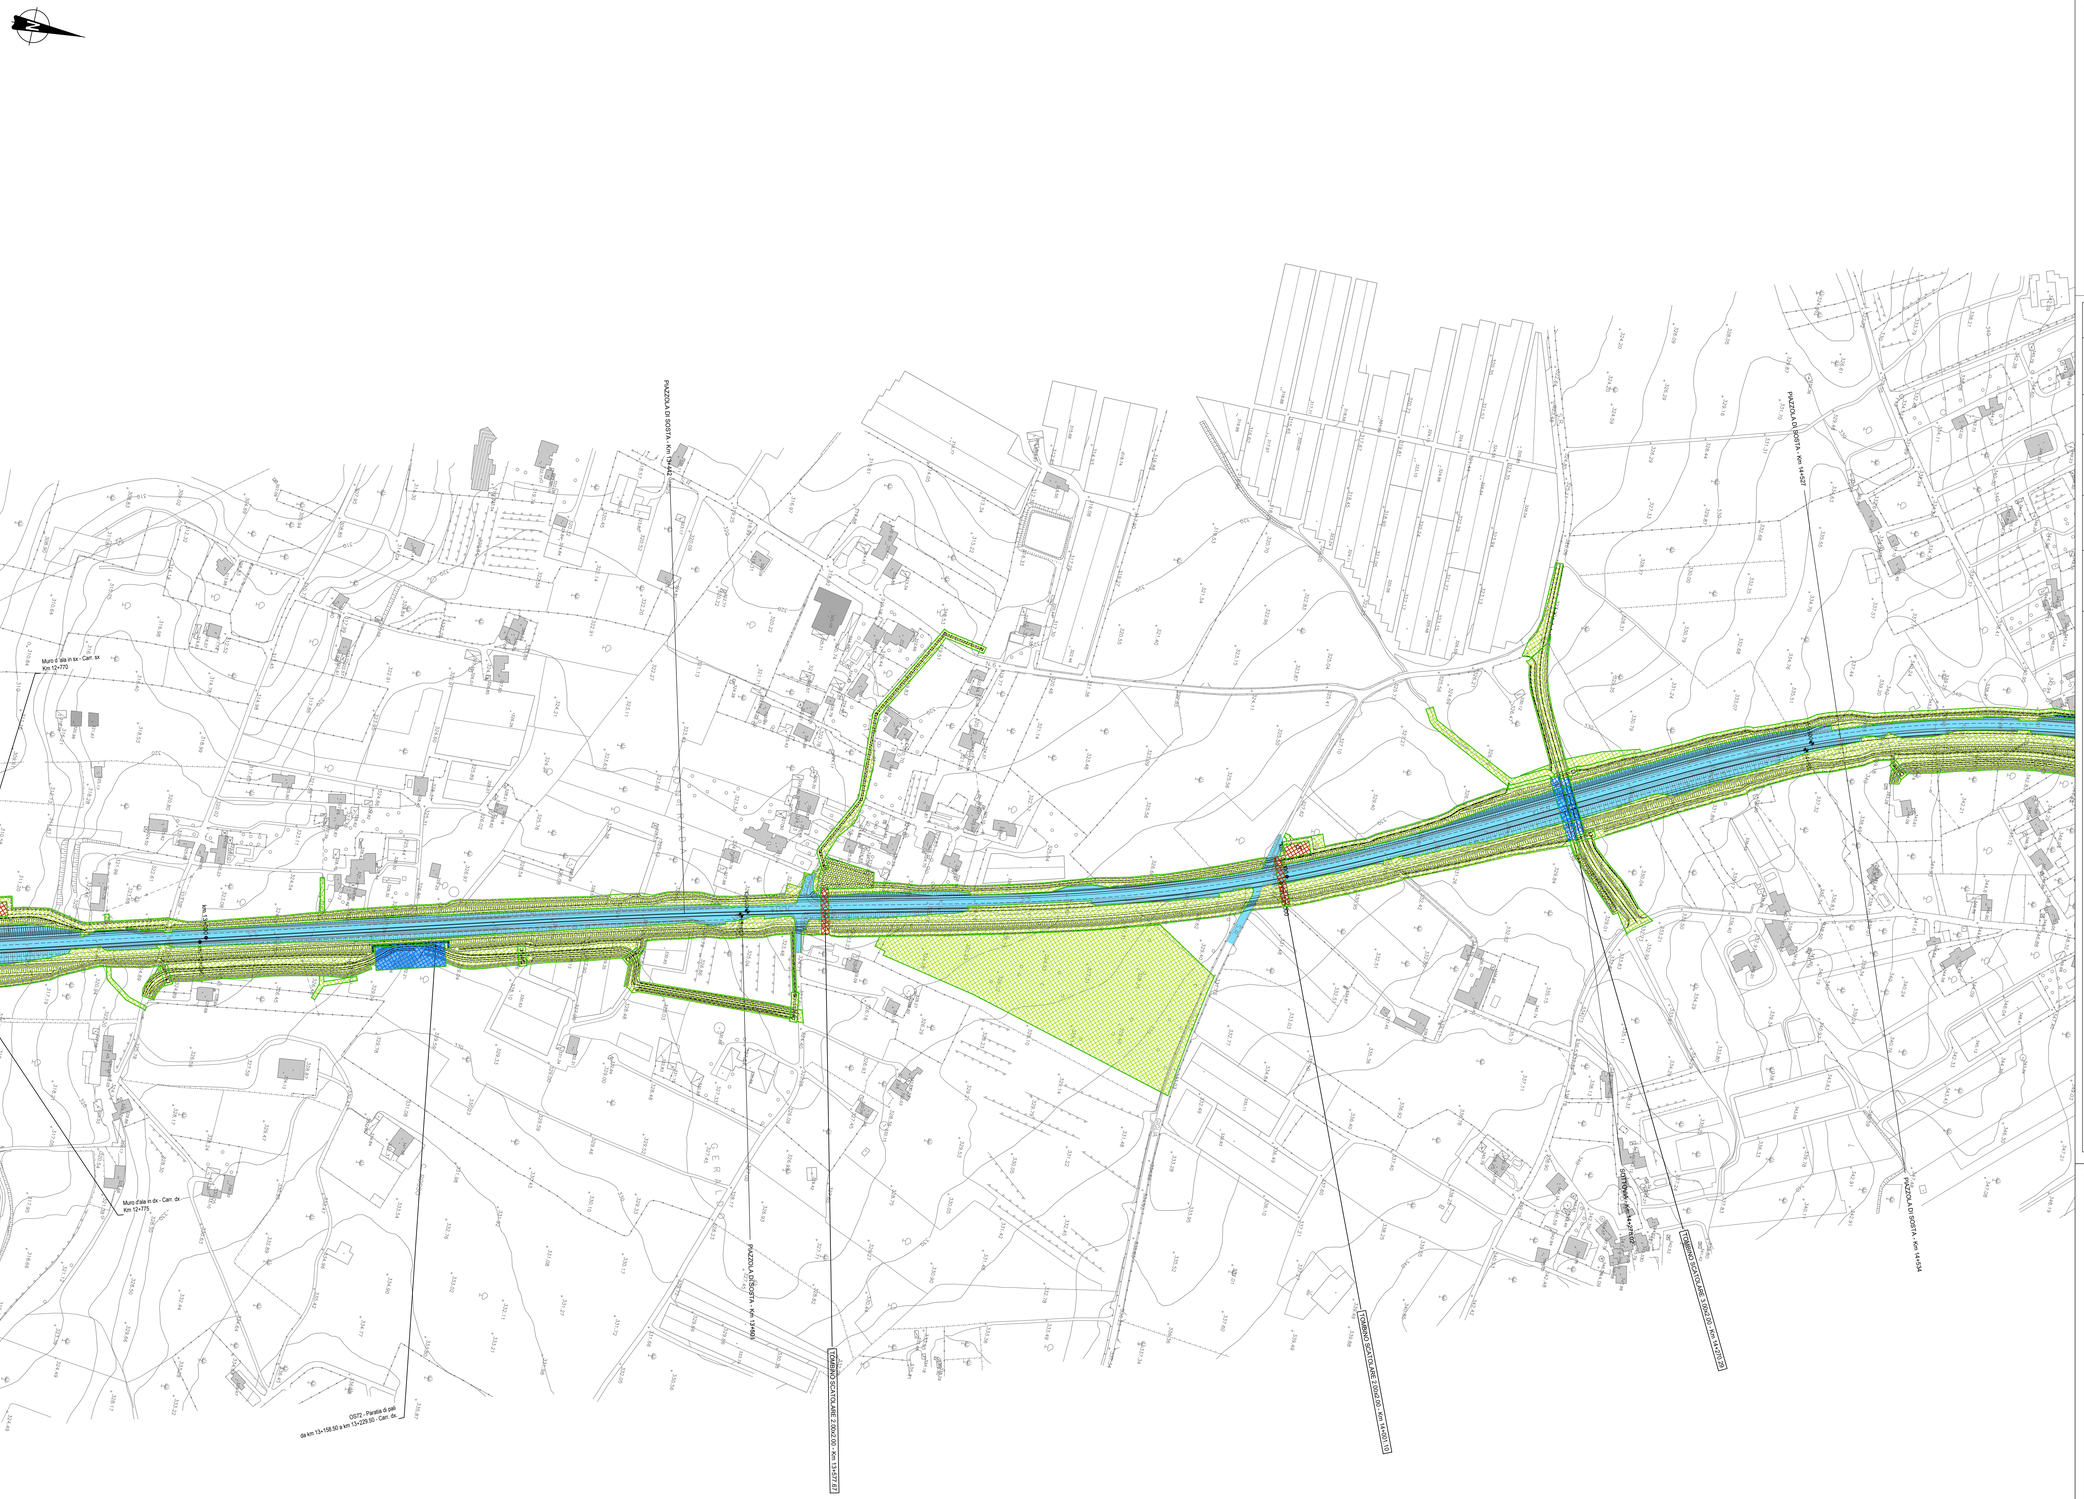

QUADRO D'UNIONE

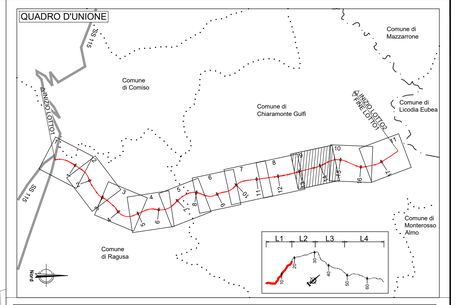

LEGENDA

AREA NON SOGGETTA ALLA BONIFICA ORDIGNI BELLICI

TIPO INDAGINE	Sup (mq)
	N. TRIVELLAZIONI
BONIFICA DA ORDIGNI BELLICI FINO A 3.00 mt.	1'176'074.67
	150'010
BONIFICA DA ORDIGNI BELLICI FINO A 5.00 mt.	20'054.64
	2'558
BONIFICA DA ORDIGNI BELLICI OLTRE I 5.00 mt.	35'203.95
	4'490

PROVINCIA : RAGUSA
COMUNE Chiaramonte Gulfi

RAGUSA — CATANIA

Anas GRUPPO FS ITALIANE

Direzione Progettazione e Realizzazione Lavori

ITINERARIO RAGUSA-CATANIA

Collegamento viario compreso tra lo Svincolo della S.S. 514 "di Chiaramonte" con la S.S. 115 e lo Svincolo della S.S. 194 "Ragusana"

LOTTO 1 - Dallo svincolo n. 1 sulla S.S. 115 (compreso) allo svincolo n. 3 sulla S.P. 5 (escluso)

PROGETTO ESECUTIVO — COD. PA895

PROGETTAZIONE: ATI SINTAGMA - GP INGEGNERIA - COOPROGETTI -GDG - ICARIA - OMNISERVICE

PROGETTISTA RESPONSABILE DELL'INTEGRAZIONE DELLE PRESTAZIONI SPECIALISTICHE:
Dott. Ing. Nando Granieri
Ordine degli Ingegneri della Prov. di Perugia n° A351

IL GEOLOGO:
Dott. Geol. Marco Leonardi
Ordine dei Geologi della Regione Lazio n° 1541

IL COORDINATORE PER LA SICUREZZA IN FASE DI PROGETTAZIONE:
Dott. Ing. Ambrogio Signorelli
Ordine degli Ingegneri della Provincia di Roma n° A35111

VISTO IL RESPONSABILE DEL PROCEDIMENTO
Dott. Ing. Luigi Mupo

IL GRUPPO DI PROGETTAZIONE:
MANDATARIA: Sintagma
MANDANTI: GP INGEGNERIA; COOPROGETTI; GDG GEOLOGIA DESIGN GROUP; ICARIA società di ingegneria; OMNISERVICE

Dott. Ing.	N.Granieri	Dott. Ing.	M.Abram
Dott. Ing.	F.Cardarelli	Dott. Ing.	M.Francesco
Dott. Ing.	C.Tucciarelli	Dott. Ing.	M.Pongetti Botta
Dott. Arch.	A.Brocchini	Dott. Ing.	L.Gagliardini
Dott. Ing.	L.Nani	Dott. Geol.	G.Consorgini
Dott. Ing.	G.Guiducci	Dott. Ing.	G.Lucibello
Dott. Ing.	A.Signorelli	Dott. Arch.	G.Guastella
Dott. Ing.	A.Signorelli	Dott. Ing.	G.Lucibello
Dott. Ing.	A.Bela	Dott. Ing.	G.Parente
Dott. Arch.	E.A.E.Crimi	Dott. Ing.	L.Ragnacci
Dott. Ing.	M.Parolli	Dott. Arch.	A.Sirtori
Dott. Arch.	P.Ghirelli	Archivol.	M.G.Liberio
Dott. Ing.	G.Pelle		
Dott. Ing.	D.Carlaccini	Dott. Ing.	F.Aloe
Dott. Ing.	G.Consorti	Dott. Ing.	A.Salvemini
Dott. Ing.	C.Consorti		
Dott. Ing.	V.Rotteciani	Dott. Ing.	G.Verni Suppiti
Dott. Ing.	G.Puli	Dott. Ing.	V.Piunno
Dott. Ing.	F.Macchioni	Geom.	C.Sugaroni
Dott. Ing.	P.Agnello		

IL RESPONSABILE DI PROGETTO:

BONIFICA ORDIGNI BELLICI

Planimetria - Tav. 9/11

CODICE PROGETTO				NOME FILE		REVISIONE	SCALA:
PROGETTO	LIV. PROG.	N. PROG.		T01EG07GENPL09.dwg			
LO408Z	E	2101		CODICE ELAB. T01EG07GENPL09		B	1:2.000

REV.	DESCRIZIONE	DATA	REDATTO	VERIFICATO	APPROVATO
D					
C					
B	Revisione a seguito di Rapporto di Verifica	Novembre 2021	N. Fabbri	A. Signorelli	N. Granieri
A	EMISSIONE	GIUGNO 2021	I. Giovannangeli	A. Signorelli	N. Granieri