SEZIONE B–B
SCALA 1:10

IN ASSE CONCIO

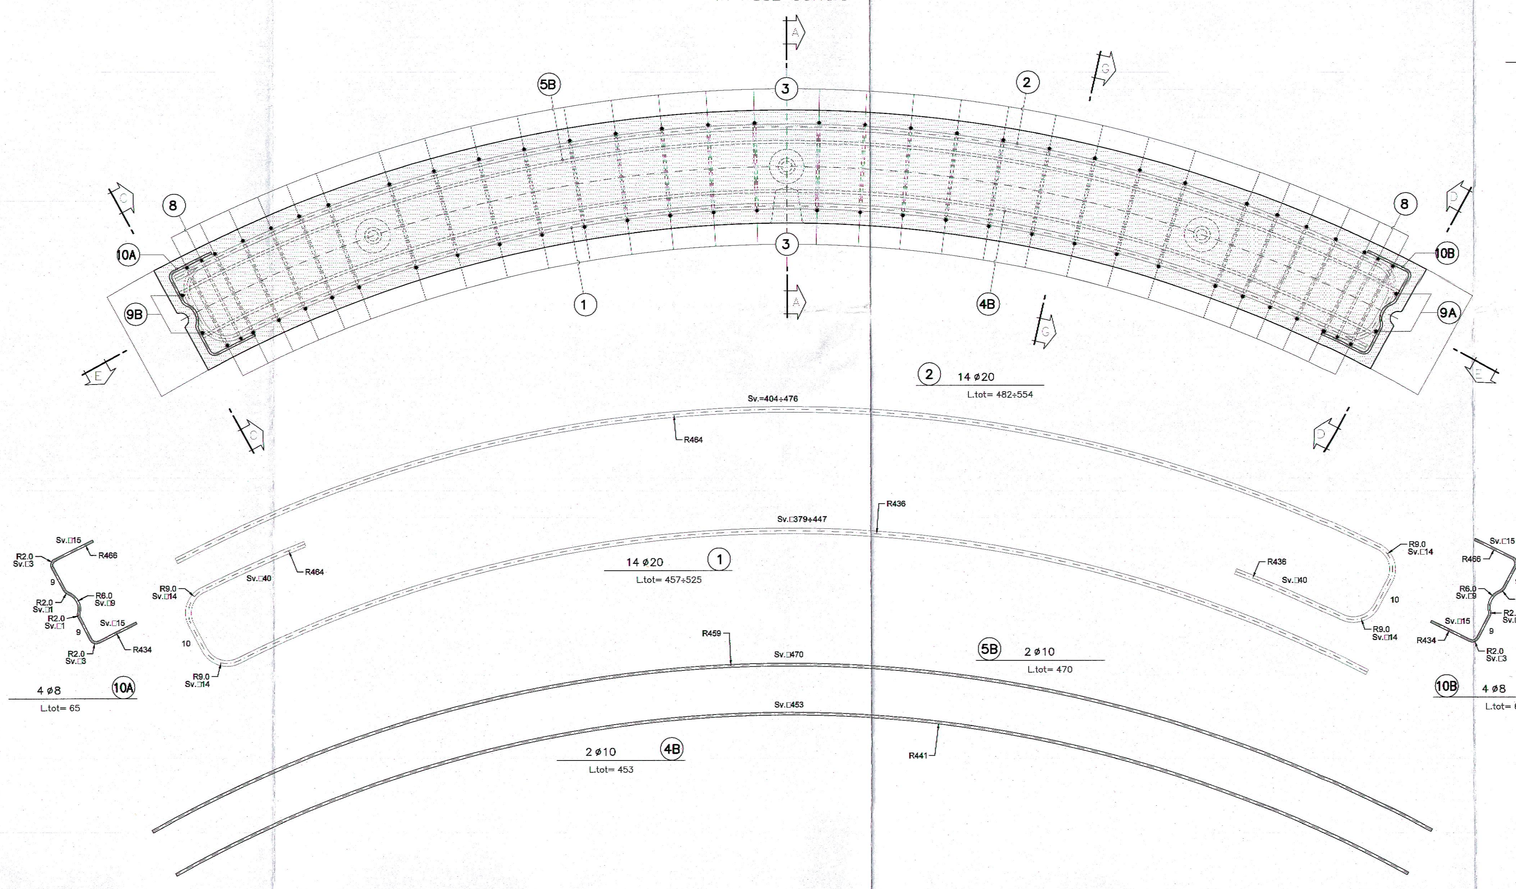

SEZIONE F–F
SCALA 1:10

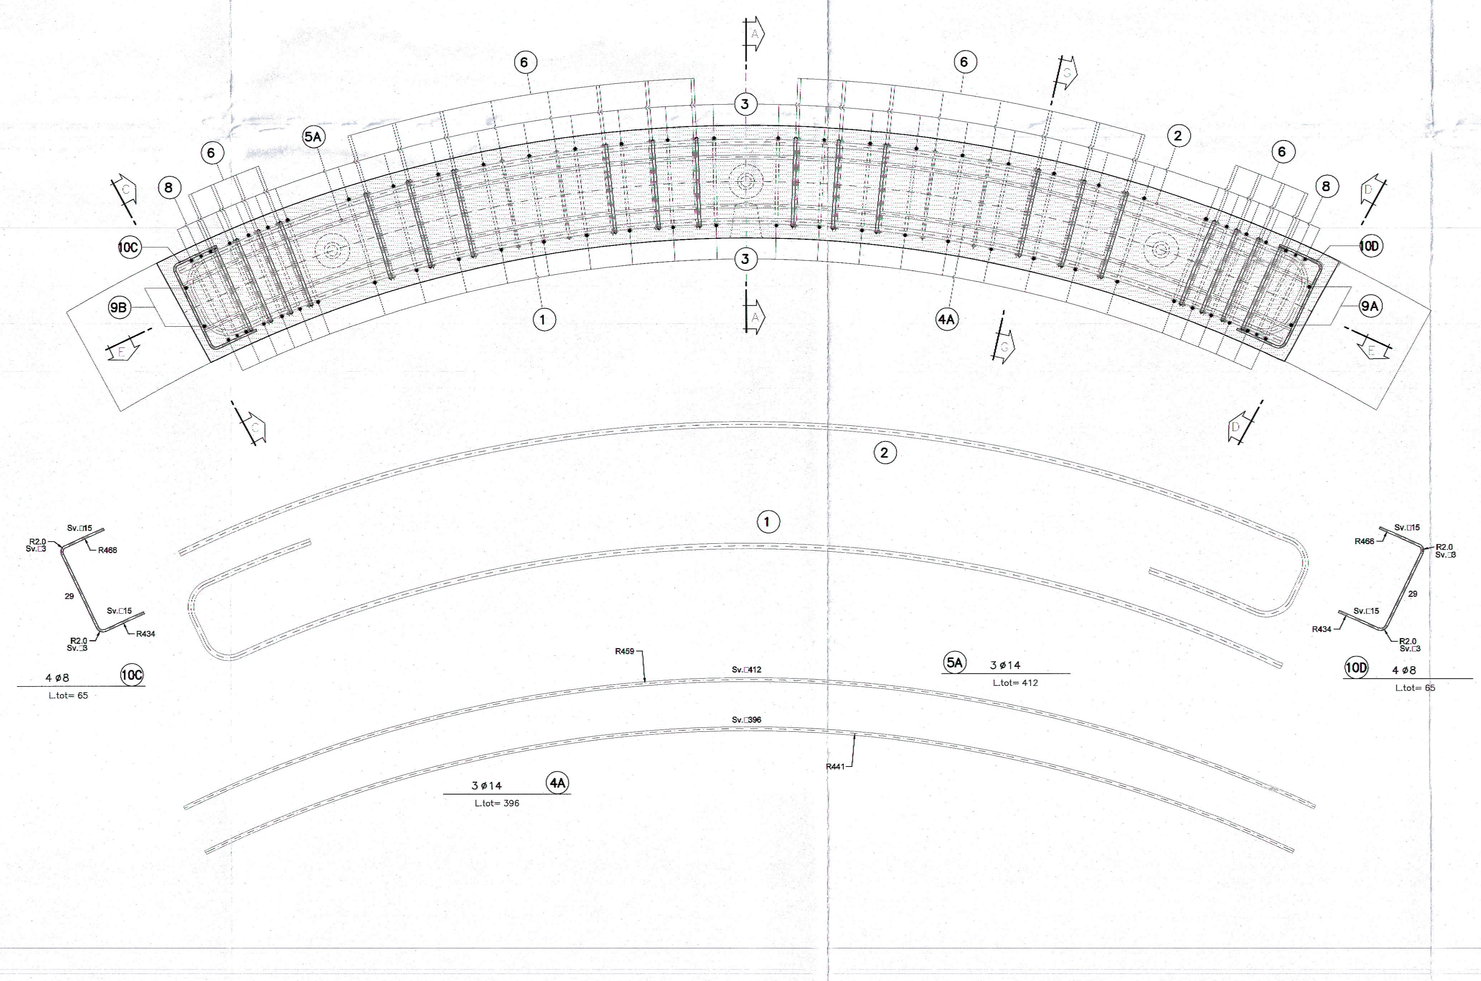

SVILUPPATA E–E
SCALA 1:10

IN ASSE CONCIO

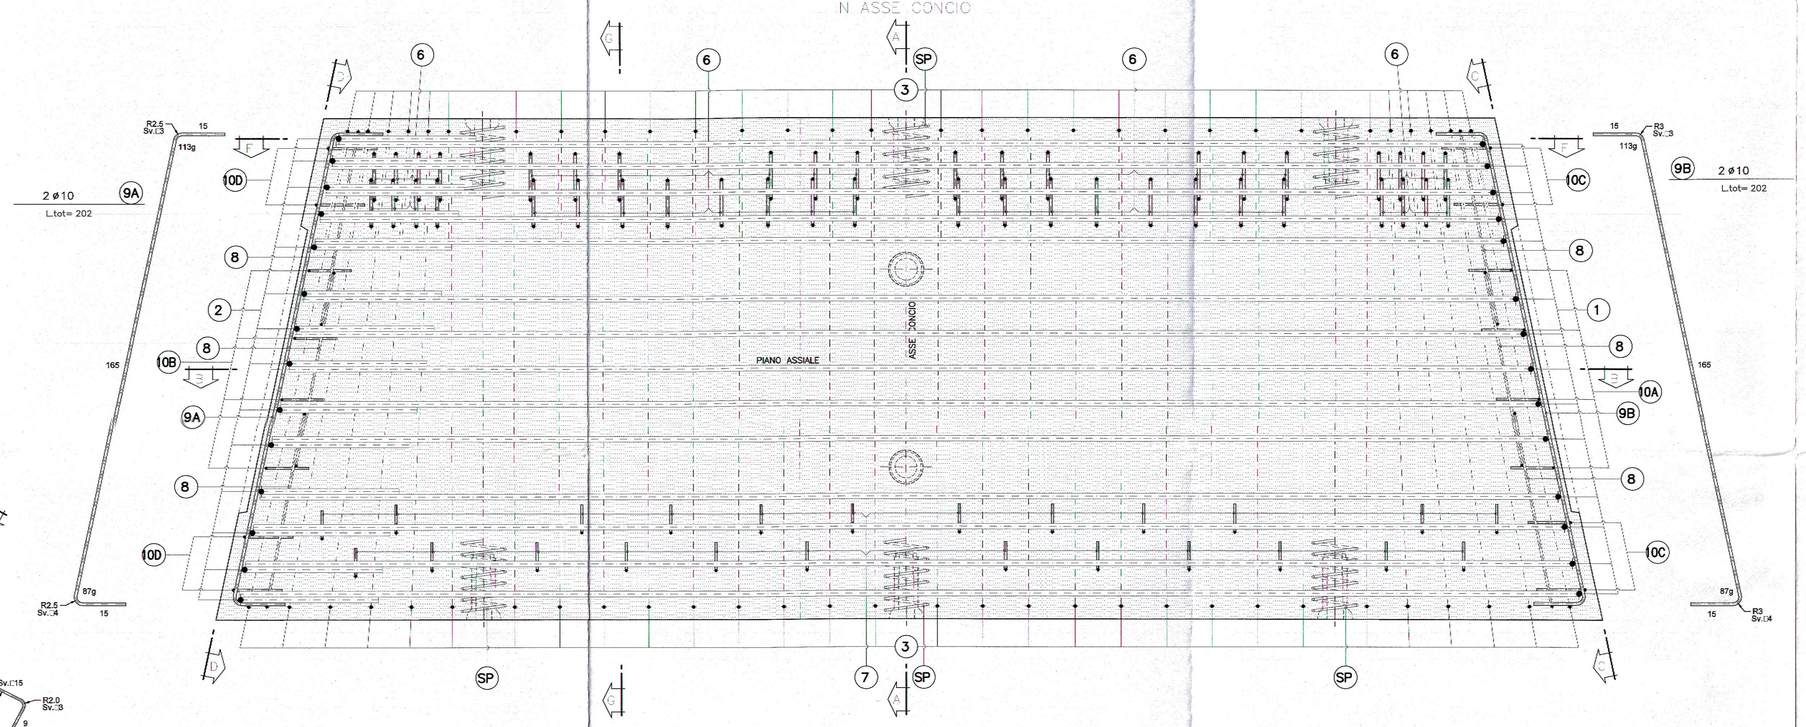

SEZIONE A–A
SCALA 1:10

IN ASSE CONCIO

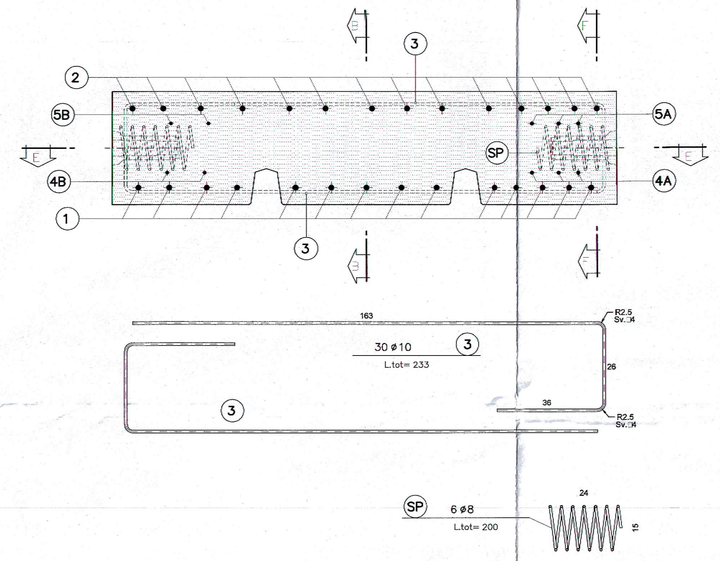

SEZIONE G–G
SCALA 1:10

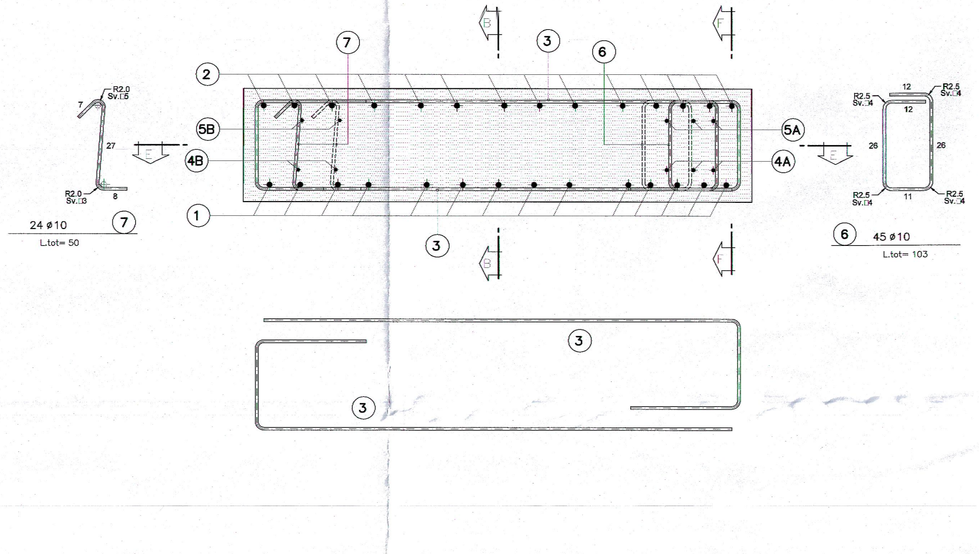

SVILUPPATA C–C
SCALA 1:10

SVILUPPATA GIUNTO RADIALE CON CONCIO "E"

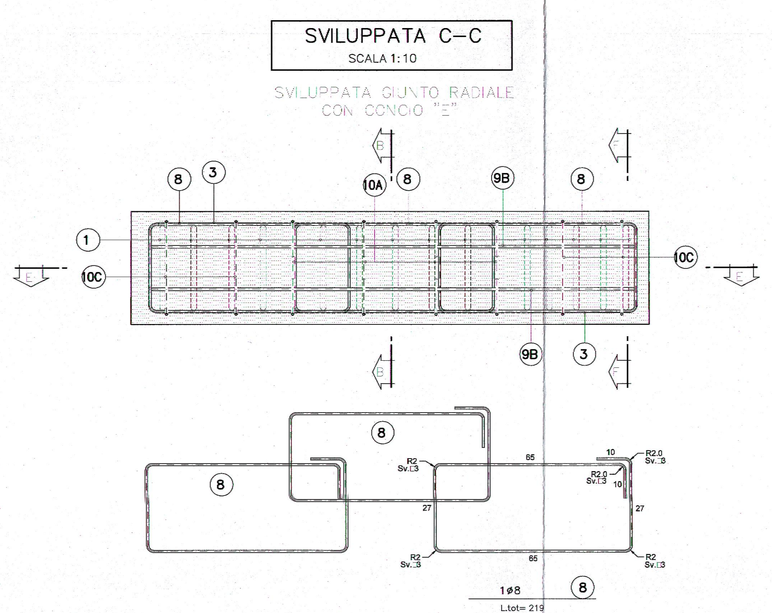

SVILUPPATA D–D
SCALA 1:10

SVILUPPATA GIUNTO RADIALE CON CONCIO "C"

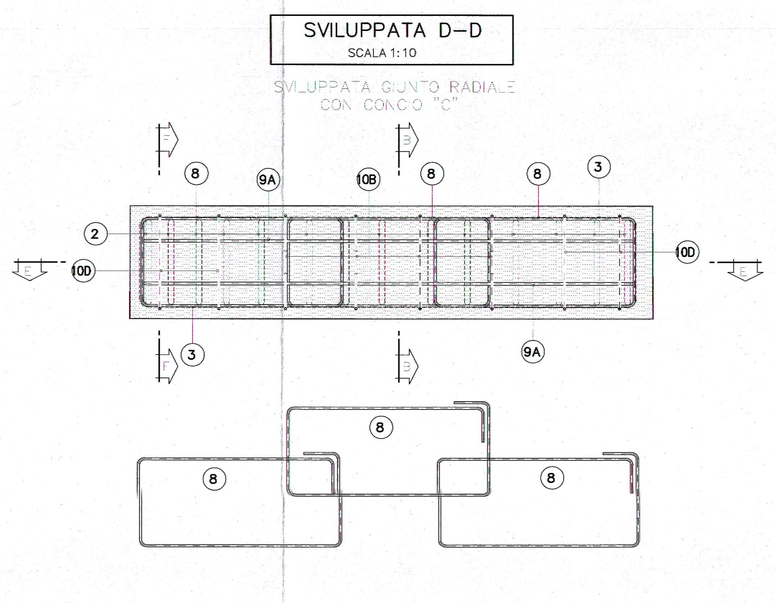

TABELLA MATERIALI

ACCIAI:	
ARMATURE	B450C COPRIFERRO NETTO=4cm (AL FERRO PIU' ESTERNO)

SCHEMA

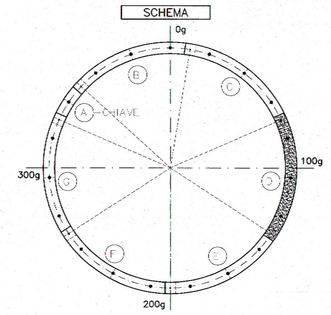

NOTA BENE

- EVENTUALI DIFFERENZE TRA LE MISURE TOTALI E LE SOMMATORIE DELLE MISURE PARZIALI, SONO DOVUTE AGLI ARROTONDAMENTI AUTOMATICI DI AUTOCAD.
- PER I PARTICOLARI COSTRUTTIVI RELATIVI AGLI SMUSSI DEGLI SPIGOLI, CAVA GUARNIZIONE, CAVA DI RIFERIMENTO PER POSA CONCI, VEDI APPOSITO ELABORATO

NOTA BENE

- IN CASO DI NECESSITA' IL FERRO (6) POTRA' ESSERE SOSTITUITO DAL FERRO (6A)

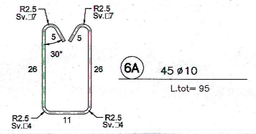

COMMITTENTE:

RFI RETE FERROVIARIA ITALIANA
GRUPPO FERROVIE DELLO STATO ITALIANE

ALTA SORVEGLIANZA:

ALLEGATO AUTORIZZ. DI SERVIZIO
N. 9227
DEL 24.04.2019

ITALFERR
GRUPPO FERROVIE DELLO STATO ITALIANE

GENERAL CONTRACTOR:

Consorzio Collegamenti Integrati Veloci

INFRASTRUTTURE FERROVIARIE STRATEGICHE DEFINITE DALLA LEGGE OBIETTIVO N.443/01

TRATTA A.V./A.C. TERZO VALICO DEI GIOVI
PROGETTO ESECUTIVO

Galleria Naturale di Valico
Scavo in meccanizzato

Concio D
Armatura Tipo 3

GENERAL CONTRACTOR	DIRETTORE LAVORI	SCALA:
Il Direttore del Consorzio Cociv Ing. N. Mayer	IL DIRETTORE LAVORI FIRMA ALLEGATO DEL PUNTO 1 DELL'ALLEGATO "A" A.M.	1:10

COMMESSA	LOTTO	FASE	ENTE	TIPO DOC.	OPERA/DISCIPLINA	PROGR.	REV.
I G 5 1	0 0	E	C V	B K	G N 0 0 0 0	0 4 6	A

PROGETTAZIONE

Rev.	Descrizione emissione	Redatto	Data	Verificato	Data	Progettista integratore	Data	IL PROGETTISTA
A00	Revisione a seguito Fasi 1321-03-E-CV-RM-GN14-60-001 1321-03-E-CV-RM-GN14-60-002 1321-03-E-CV-RM-GN15-60-001 1321-03-E-CV-RM-GN15-60-002	ROCKSOIL	01/08/2016	C.Cavuoti	03/08/2016	A. Mancarella	05/08/2016	
A01	Rev. per modifica cartiglio	ROCKSOIL COCIV	28/01/2017	C.Cavuoti	30/01/2017	A. Mancarella	28/01/2017	
A02	Revisione a seguito 1321-03-E-CV-RM-GN14-60-003 1321-03-E-CV-RM-GN15-60-003 1321-03-E-CV-RM-GN16-60-001 1321-03-E-CV-RM-GN16-60-002	COCIV	27/03/2018	A. Di Salvo	27/03/2018	A. Mancarella	27/03/2018	

Il Direttore dei Lavori
A. Mancarella
ITALFERR S.p.A.
ALBA S.r.l.

Nome File: I3G1-00-E-CV-RH-GN00-00-046-A02
CUP: F81H92000000008

Scala di plot: 1: 1

NOME FILE: I3G1-00-E-CV-RH-GN00-00-046-A02
DATA: 15.07.18
PLOT: 1:1
PAT:
RED: FM