SEZIONE B–B
SCALA 1:10

IN ASSE CONCIO

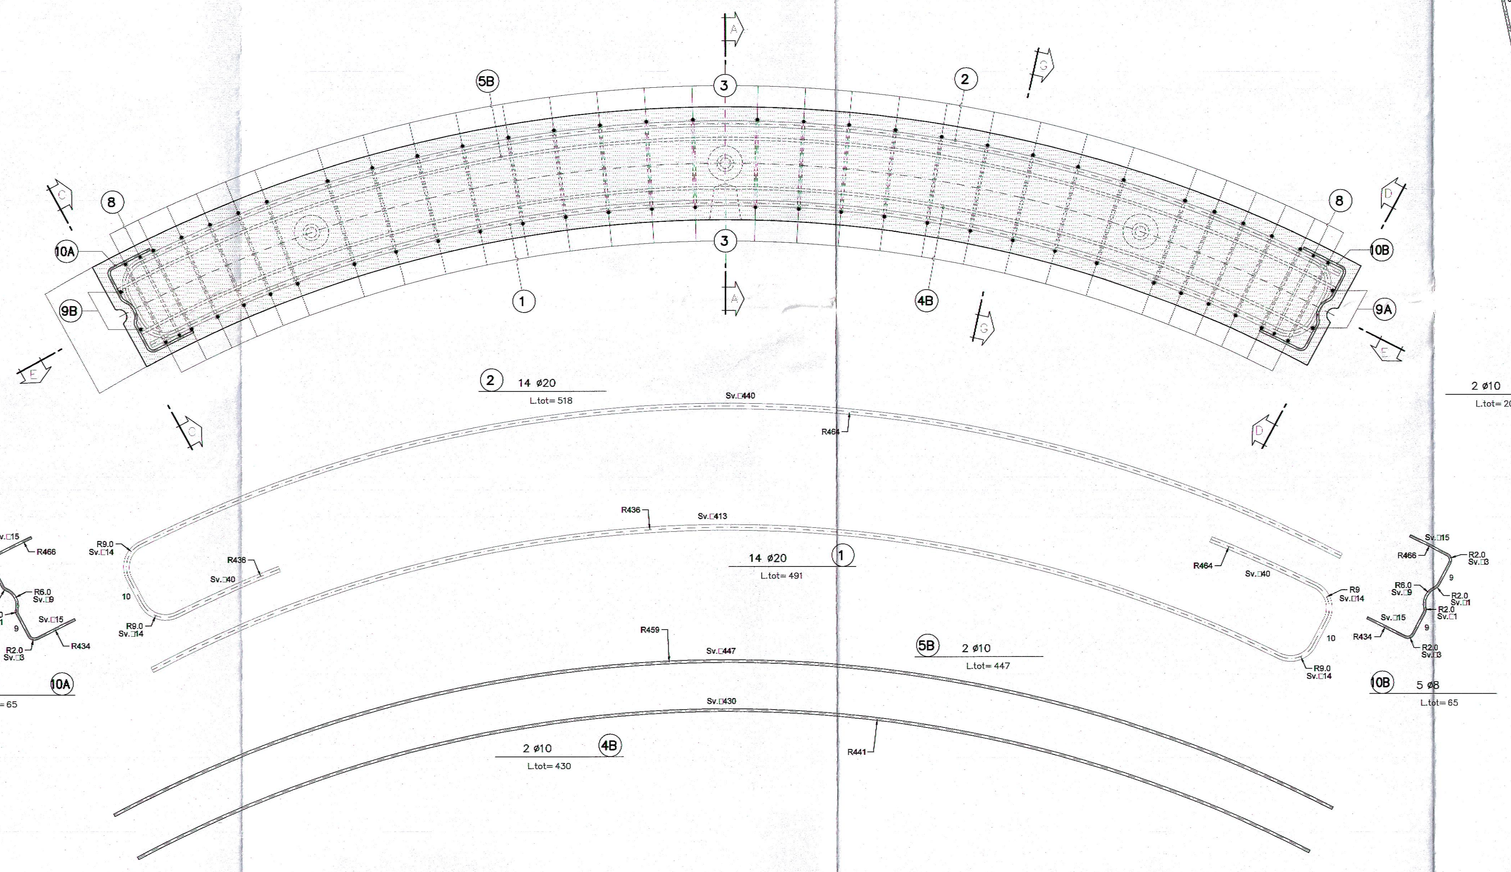

SVILUPPATA E–E
SCALA 1:10

IN ASSE CONCIO

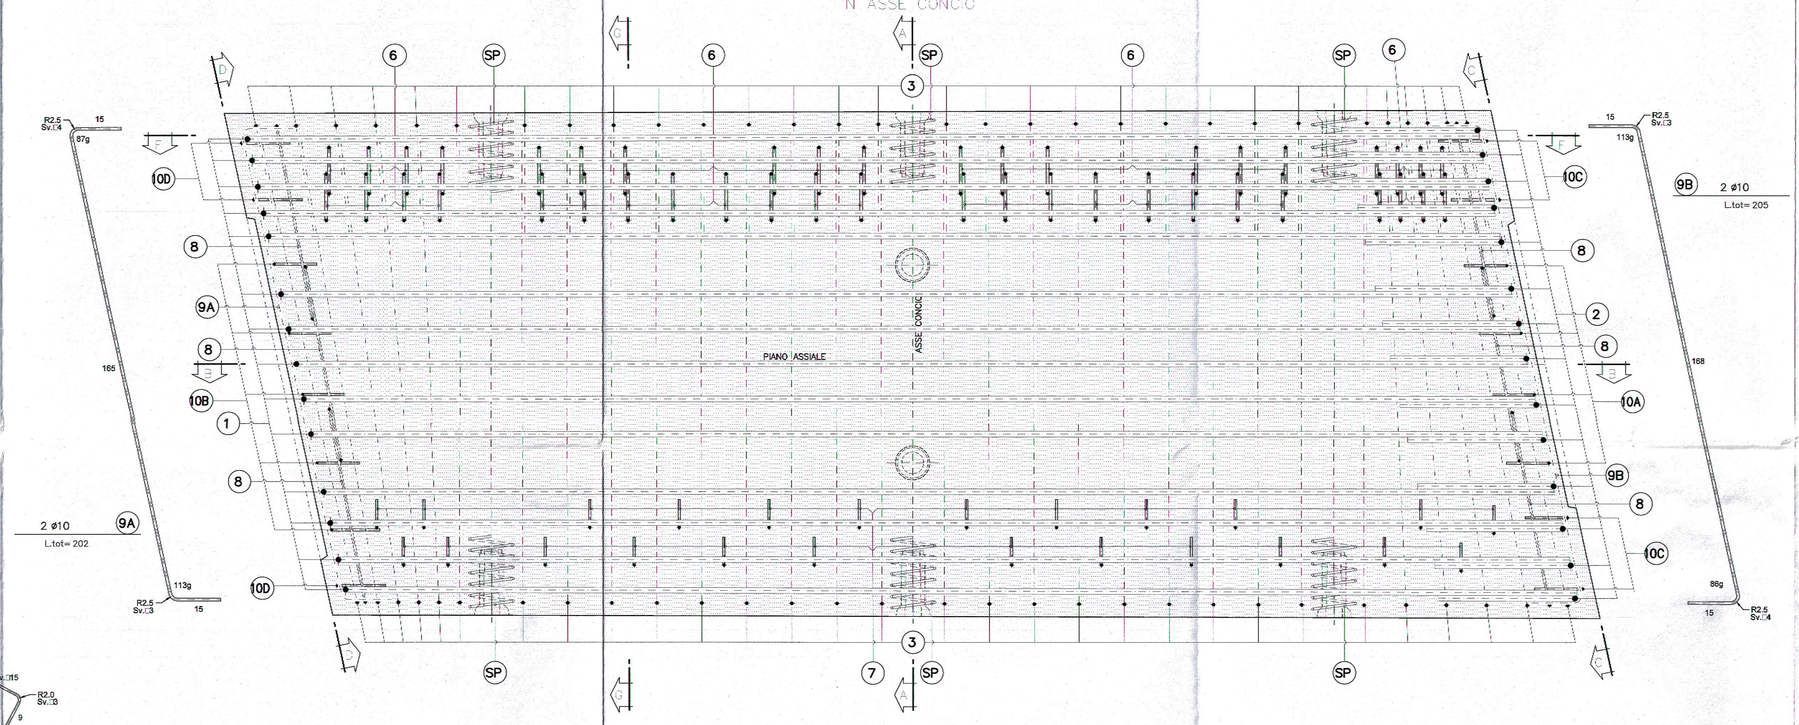

SEZIONE A–A
SCALA 1:10

IN ASSE CONCIO

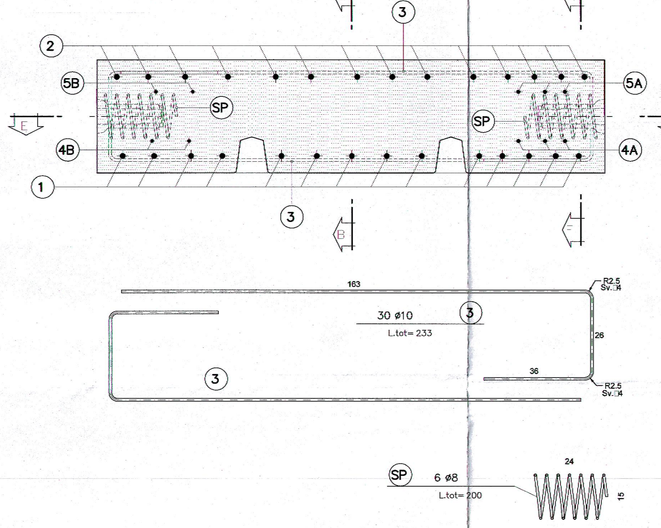

SEZIONE G–G
SCALA 1:10

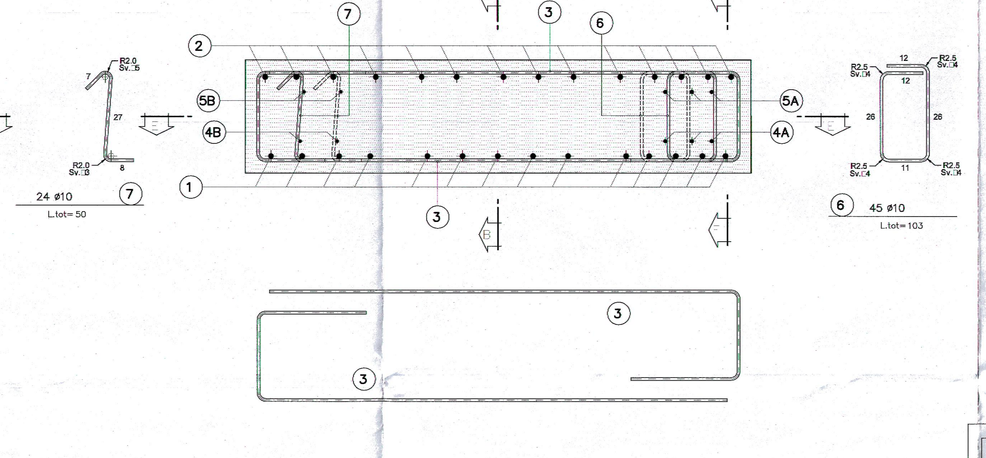

SEZIONE F–F
SCALA 1:10

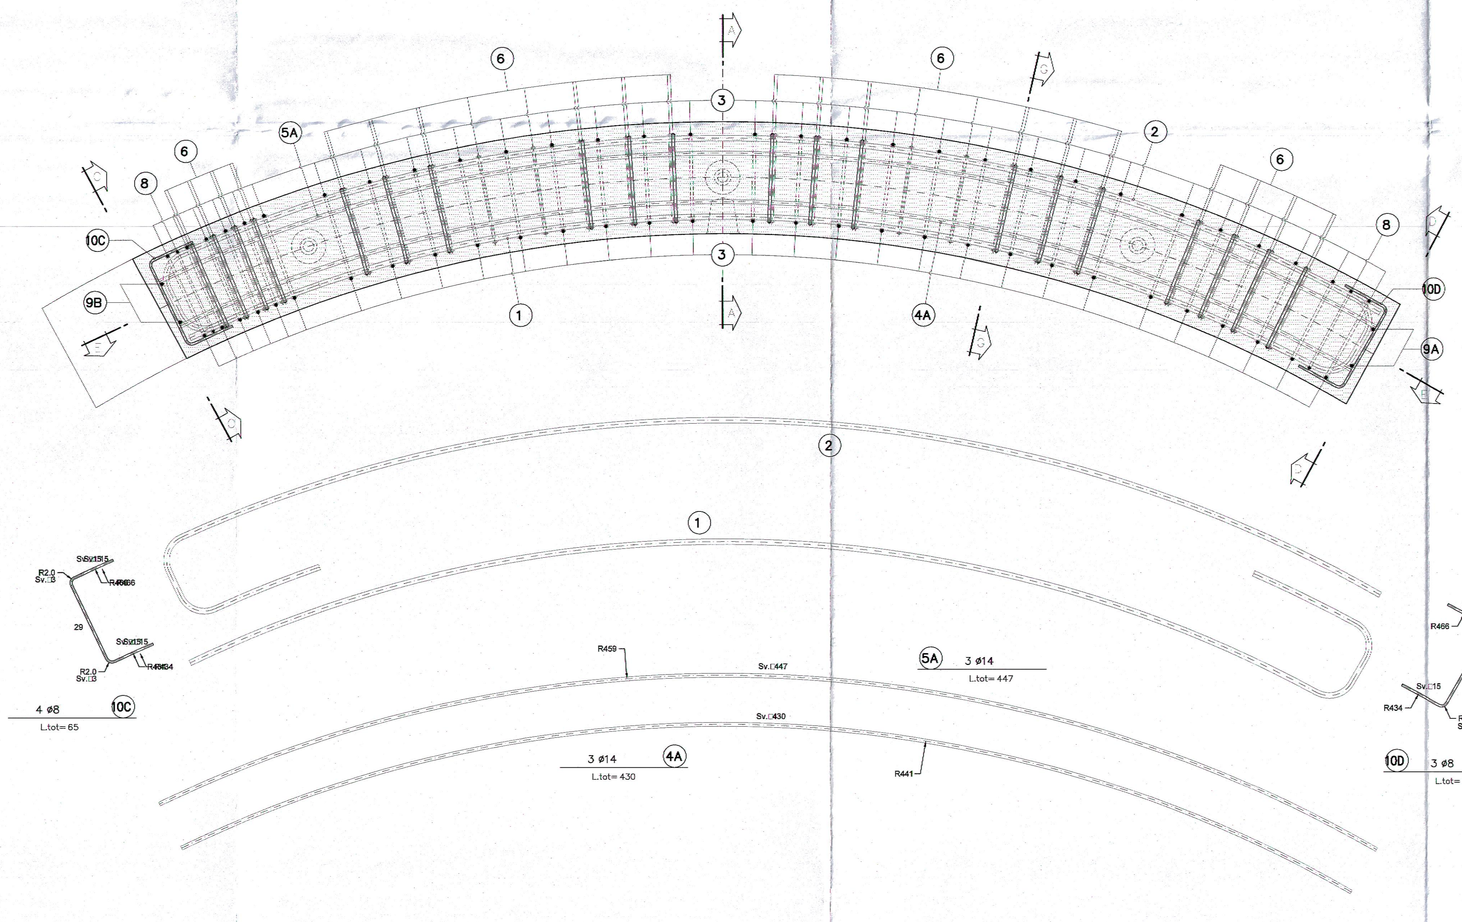

SVILUPPATA C–C
SCALA 1:10

SVILUPPATA GIUNTO RADIALE CON CONCIO "E"

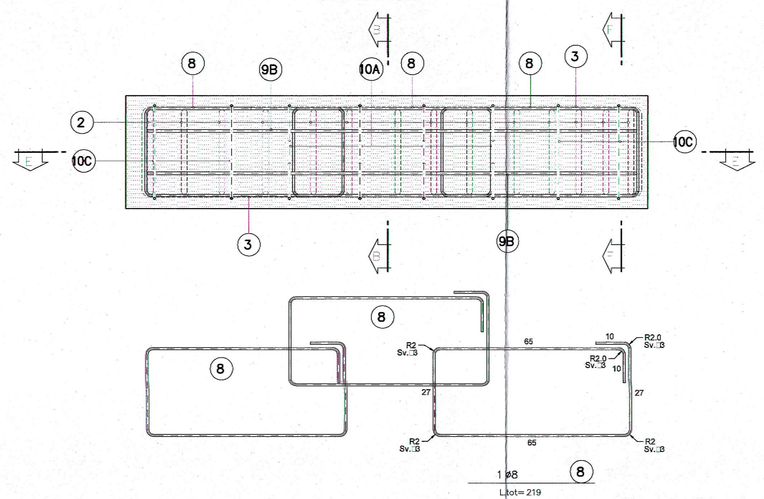

SVILUPPATA D–D
SCALA 1:10

SVILUPPATA GIUNTO RADIALE CON CONCIO "D"

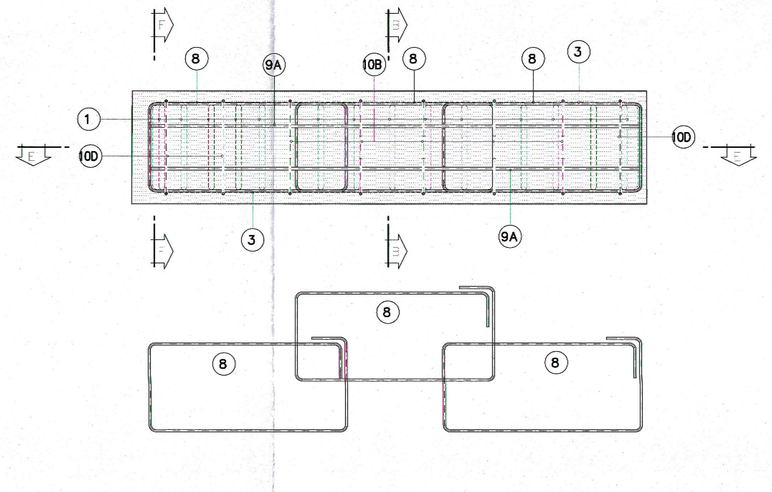

TABELLA MATERIALI

ACCIAIO	
ARMATURE	B450C COPRIFERRO NETTO=4cm (AL FERRO PIU' ESTERNO)

SCHEMA

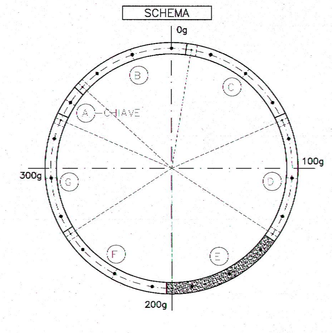

NOTA BENE

- EVENTUALI DIFFERENZE TRA LE MISURE TOTALI E LE SOMMATORIE DELLE MISURE PARZIALI, SONO DOVUTE AGLI ARROTONDAMENTI AUTOMATICI DI AUTOCAD.
- PER I PARTICOLARI COSTRUTTIVI RELATIVI AGLI SMUSSI DEGLI SPIGOLI, CAVA GUARNIZIONE, CAVA DI RIFERIMENTO PER POSA CONCI, VEDI APPOSITO ELABORATO

NOTA BENE

- IN CASO DI NECESSITA' IL FERRO 6 POTRA' ESSERE SOSTITUITO DAL FERRO 6A

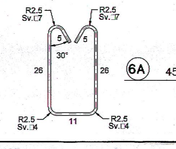

COMMITTENTE: RFI RETE FERROVIARIA ITALIANA – GRUPPO FERROVIE DELLO STATO ITALIANE

ALTA SORVEGLIANZA: ITALFERR – GRUPPO FERROVIE DELLO STATO ITALIANE

ALLEGATO ALL'ORDINE DI SERVIZIO: n. 1327 del 18.01.2019

GENERAL CONTRACTOR: Consorzio Collegamenti Integrati Veloci

INFRASTRUTTURE FERROVIARIE STRATEGICHE DEFINITE DALLA LEGGE OBIETTIVO N.443/01

TRATTA A.V./A.C. TERZO VALICO DEI GIOVI
PROGETTO ESECUTIVO

Galleria Naturale di Valico
Scavo in meccanizzato
Concio E
Armatura Tipo 3

GENERAL CONTRACTOR	DIRETTORE LAVORI	SCALA:
Il Direttore del Consorzio Cociv Ing. N. [illegible]	IL DIRETTORE DEI LAVORI FIRMA AI SENSI DEL D.P.R. 328 ART. 46 COMMA 1 LETT. A) P.A.M.	1:10

CODICE COD.	LOTTO	FASE	ENTE	TIPO DOC.	OPERA/DISCIPLINA	PROGR.	REV.
I G 5 1	0 0	E	C V	B K	G N 0 0 0 0	0 4 7	A

PROGETTAZIONE

Rev.	Descrizione emissione	Redatto	Data	Verificato	Data	Progettista integratore	Data	IL PROGETTISTA
A05	Revisione a seguito RdM IG51-00-E-CV-RB-GN-01-A05-001 IG51-00-E-CV-RB-GN-02-A05-001 IG51-00-E-CV-RB-GN-03-A05-001 IG51-00-E-CV-RB-GN-05-A05-001	ROCKSOIL [illegible]	01/06/2016	ROCKSOIL [illegible]	01/06/2016	A. Mancarella	05/08/2016	
A01	Rev. per modifica cartiglio	ROCKSOIL [illegible]	26/01/2017	ROCKSOIL [illegible]	26/01/2017	A. Mancarella	26/01/2017	
A02	Revisione per RdV IG51-00-E-CV-RB-GN-01-A02-001 IG51-00-E-CV-RB-GN-02-A02-001 IG51-00-E-CV-RB-GN-03-A02-001 IG51-00-E-CV-RB-GN-05-A02-001	COCIV	27/02/2018	A. Di Salvo	27/02/2018	A. Mancarella	27/02/2018	

Stampato dal Service
n. Ebd. di plottaggio ITALFERR S.p.A. – ALBA

Nome File: IG51-00-E-CV-RI-GN00-00-047-A02
CUP: F81H92000000008

Scala di plot: 1: 1

Documento Firmato Digitalmente ai sensi del D.Lgs. 82/2005 s.m.i. e norme collegate
Dott. Ing. [illegible] Mancarella
Ordine Ingegneri Prov. TO
n. 6271 R

NOME FILE: IG5400_RED_PM
DATA: 19.07.16
PLOT: 1:1