SEZIONE B–B
SCALA 1:10

IN ASSE CONCIO

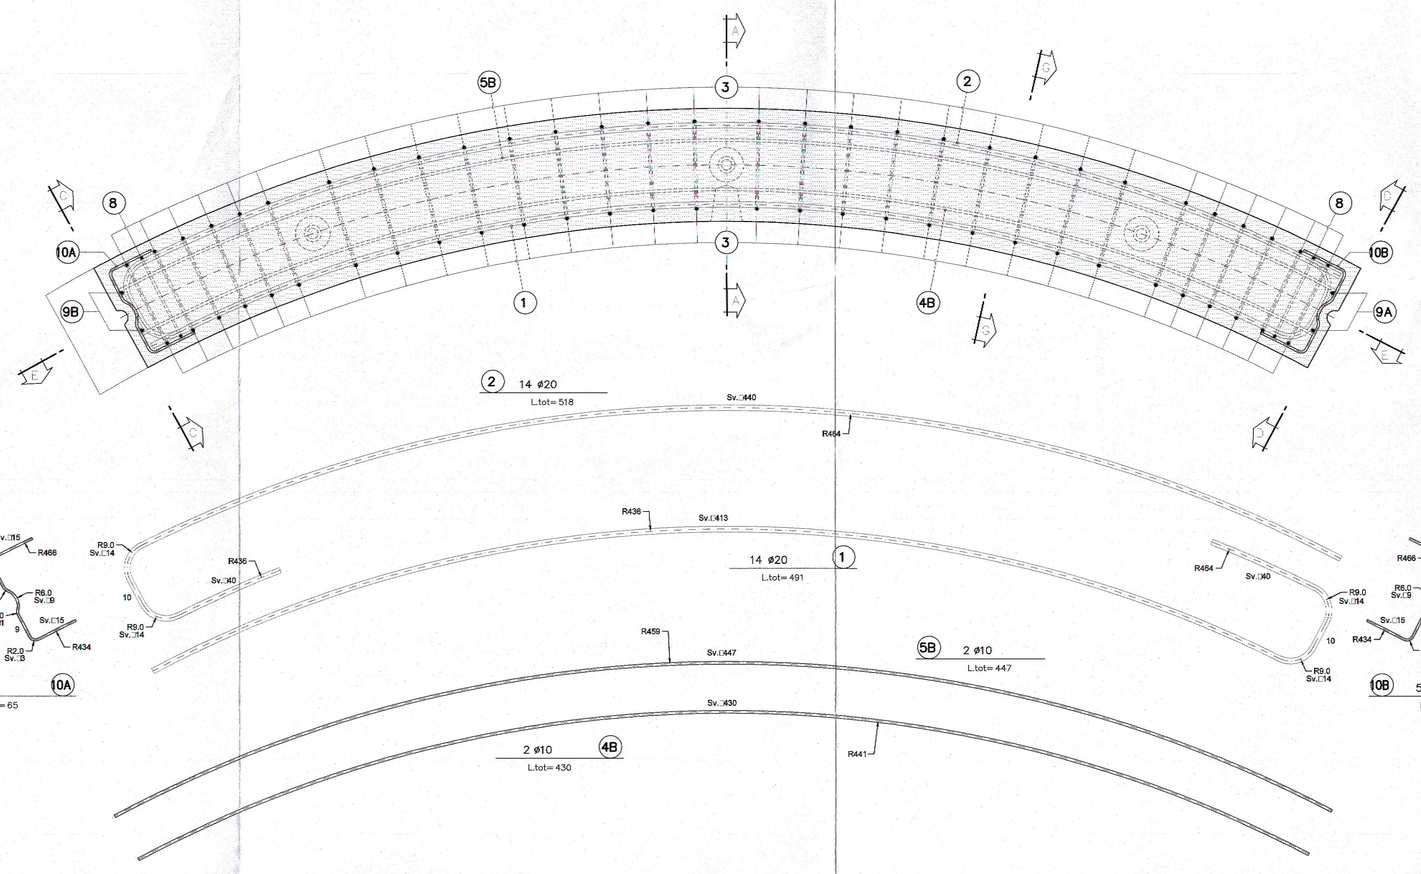

SEZIONE F–F
SCALA 1:10

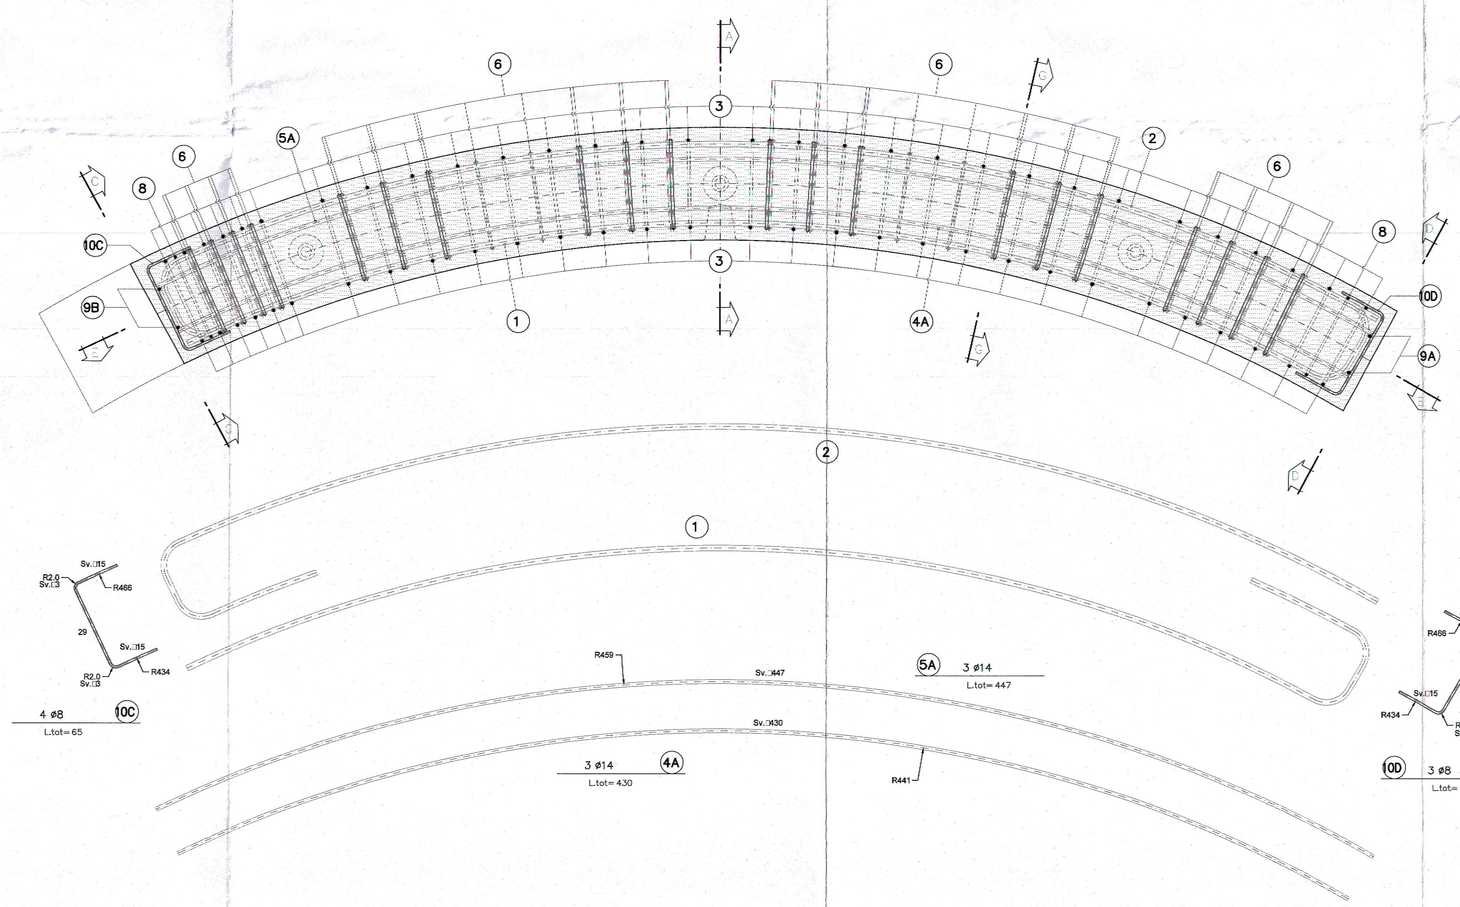

SVILUPPATA E–E
SCALA 1:10

IN ASSE CONCIO

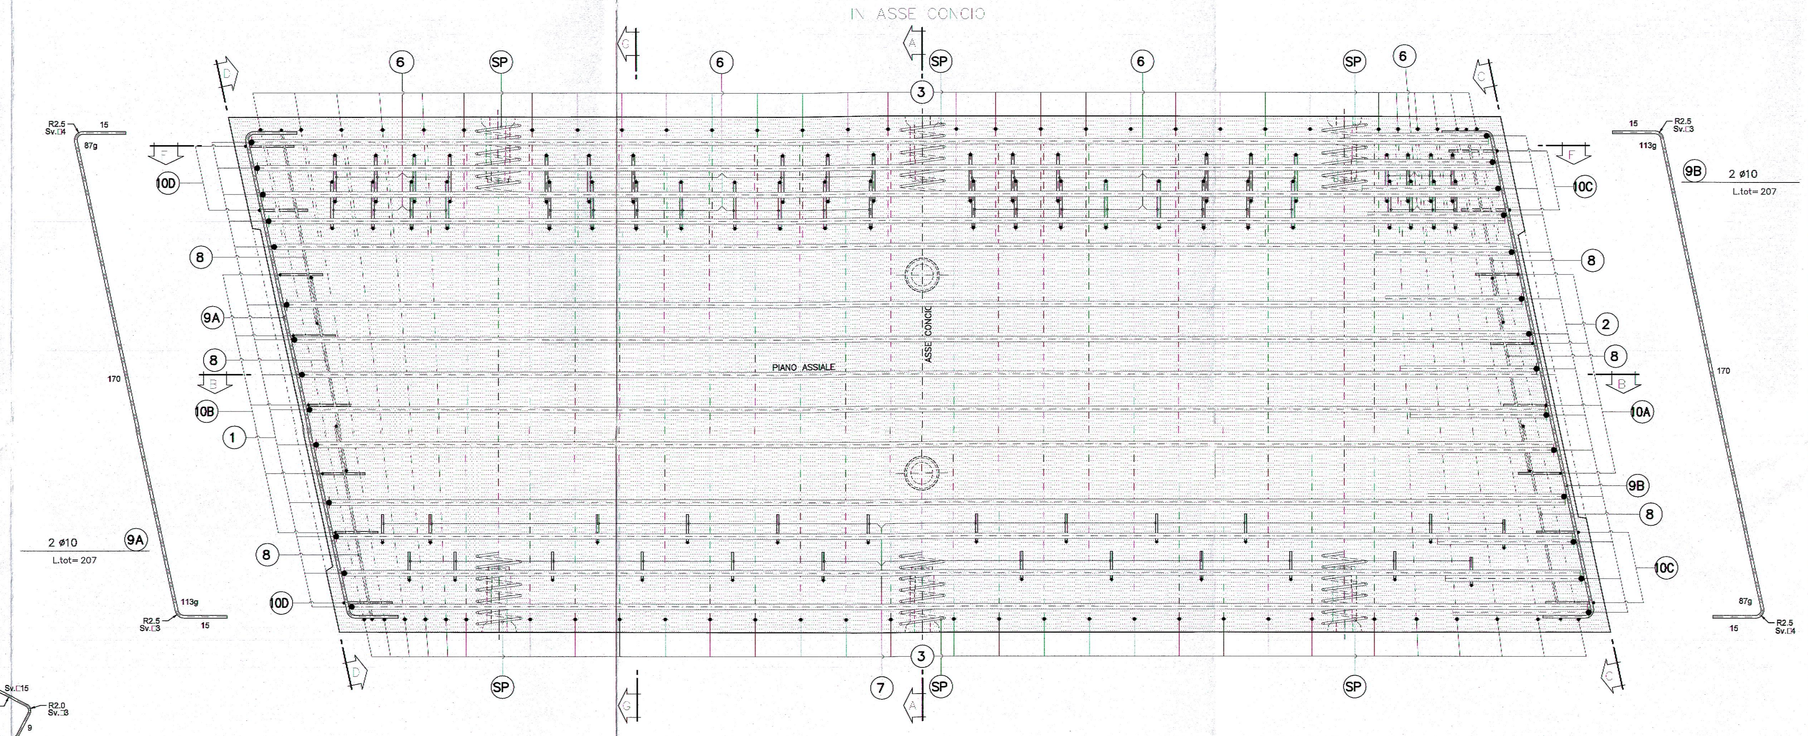

SEZIONE A–A
SCALA 1:10

IN ASSE CONCIO

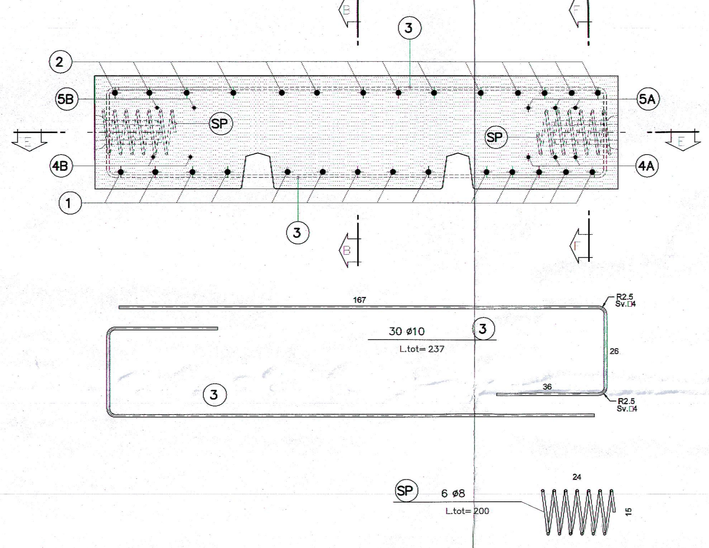

SEZIONE G–G
SCALA 1:10

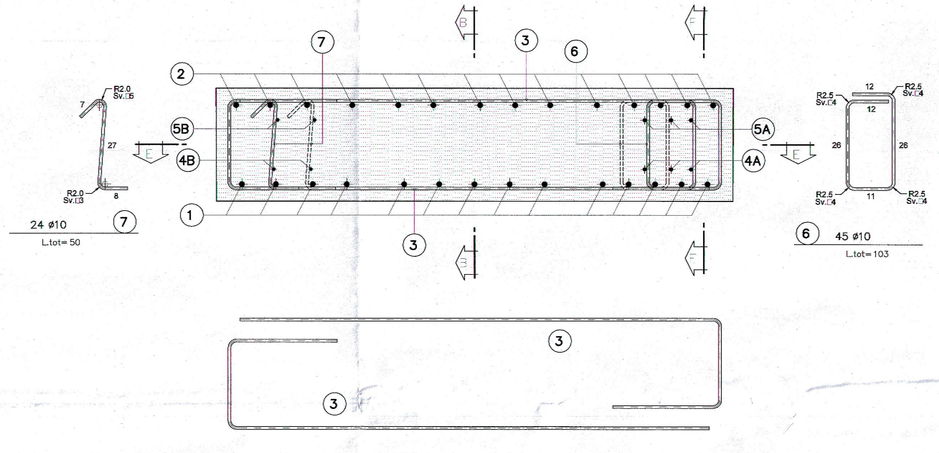

SVILUPPATA C–C
SCALA 1:10

SVILUPPATA GIUNTO RADIALE CON CONCIO "A"

SVILUPPATA D–D
SCALA 1:10

SVILUPPATA GIUNTO RADIALE CON CONCIO "E"

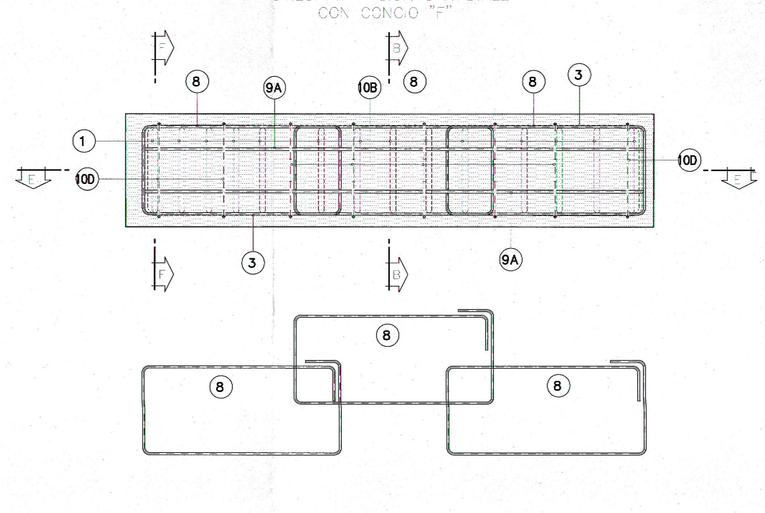

TABELLA MATERIALI	
ACCIAIO	
ARMATURE	B450C COPRIFERRO NETTO=4cm (AL FERRO PIU' ESTERNO)

SCHEMA

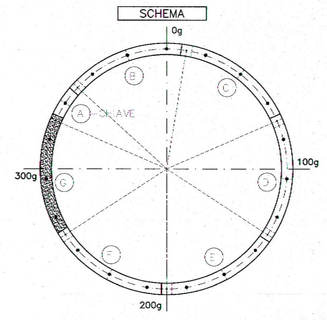

NOTA BENE

- EVENTUALI DIFFERENZE TRA LE MISURE TOTALI E LE SOMMATORIE DELLE MISURE PARZIALI, SONO DOVUTE AGLI ARROTONDAMENTI AUTOMATICI DI AUTOCAD.
- PER I PARTICOLARI COSTRUTTIVI RELATIVI AGLI SMUSSI DEGLI SPIGOLI, CAVA GUARNIZIONE, CAVA DI RIFERIMENTO PER POSA CONCI, VEDI APPOSITO ELABORATO

NOTA BENE

- IN CASO DI NECESSITA' IL FERRO (6) POTRA' ESSERE SOSTITUITO DAL FERRO (6A)

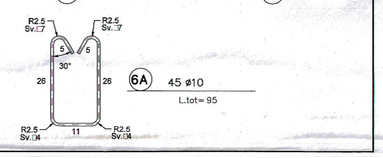

COMMITTENTE:

RFI RETE FERROVIARIA ITALIANA
GRUPPO FERROVIE DELLO STATO ITALIANE

ALTA SORVEGLIANZA:

ALLEGATO ALL'ORDINE DI SERVIZIO
N.: 1113
DEL: 18.01.2019

ITALFERR
GRUPPO FERROVIE DELLO STATO ITALIANE

GENERAL CONTRACTOR:

Consorzio Collegamenti Integrati Veloci

INFRASTRUTTURE FERROVIARIE STRATEGICHE DEFINITE DALLA LEGGE OBIETTIVO N.443/01

TRATTA A.V./A.C. TERZO VALICO DEI GIOVI
PROGETTO ESECUTIVO

Galleria Naturale di Valico
Scavo in meccanizzato

Concio G

Armatura Tipo 3

GENERAL CONTRACTOR	DIRETTORE LAVORI	SCALA:
Il Direttore del Consorzio Cociv Ing. N. Maiorano	IL DIRETTORE LAVORI FIRMA AI SENSI DEL PUNTO 1 DELL'ART. 4° A.M.	1:10

COMMESSA	LOTTO	FASE	ENTE	TIPO DOC.	OPERA/DISCIPLINA	PROGR.	REV
I G 5 1	0 0	E	C V	B K	G N 0 0 0 0	0 4 9	A

PROGETTAZIONE

Rev.	Descrizione emissione	Redatto	Data	Verificato	Data	Progettista Integratore	Data	IL PROGETTISTA
A00	Revisione a seguito IVAV IG51-03-E-CV-RB-GN14-00-001 IG51-03-E-CV-RB-GN15-00-001 IG51-03-E-CV-RB-GN16-00-001 IG51-03-E-CV-RB-GN17-00-001	ROCKSOIL	01/08/2016	ROCKSOIL	03/08/2016	A. Mancarella	05/08/2016	
A01	Rev. per modifica cartiglio	ROCKSOIL COCIV	28/01/2017	ROCKSOIL A. Di Salvo	30/01/2017	A. Mancarella A. Mancarella	28/01/2017	Dott. Ing. Antonio Di Salvo Ordine Ingegneri Prov. TO n. 9271 R
A02	Revisione a seguito IVAV IG51-03-E-CV-RB-GN14-00-001 IG51-03-E-CV-RB-GN15-00-001 IG51-03-E-CV-RB-GN16-00-001 IG51-03-E-CV-RB-GN17-00-001		27/02/2018		27/02/2018	A. Mancarella	27/02/2018	

A. Elab.

Nome File: IG51-03-E-CV-SK-GN03-00-049-A02

CUP: F81H92000000008

Scala di plot: 1: 1

DATA: 19.07.16
REDI: FM
NOME FILE: 1624-39DO
PLOT: 1:1
PATT: