SEZIONE C–C
SCALA 1:10

VISTA DAL BASSO

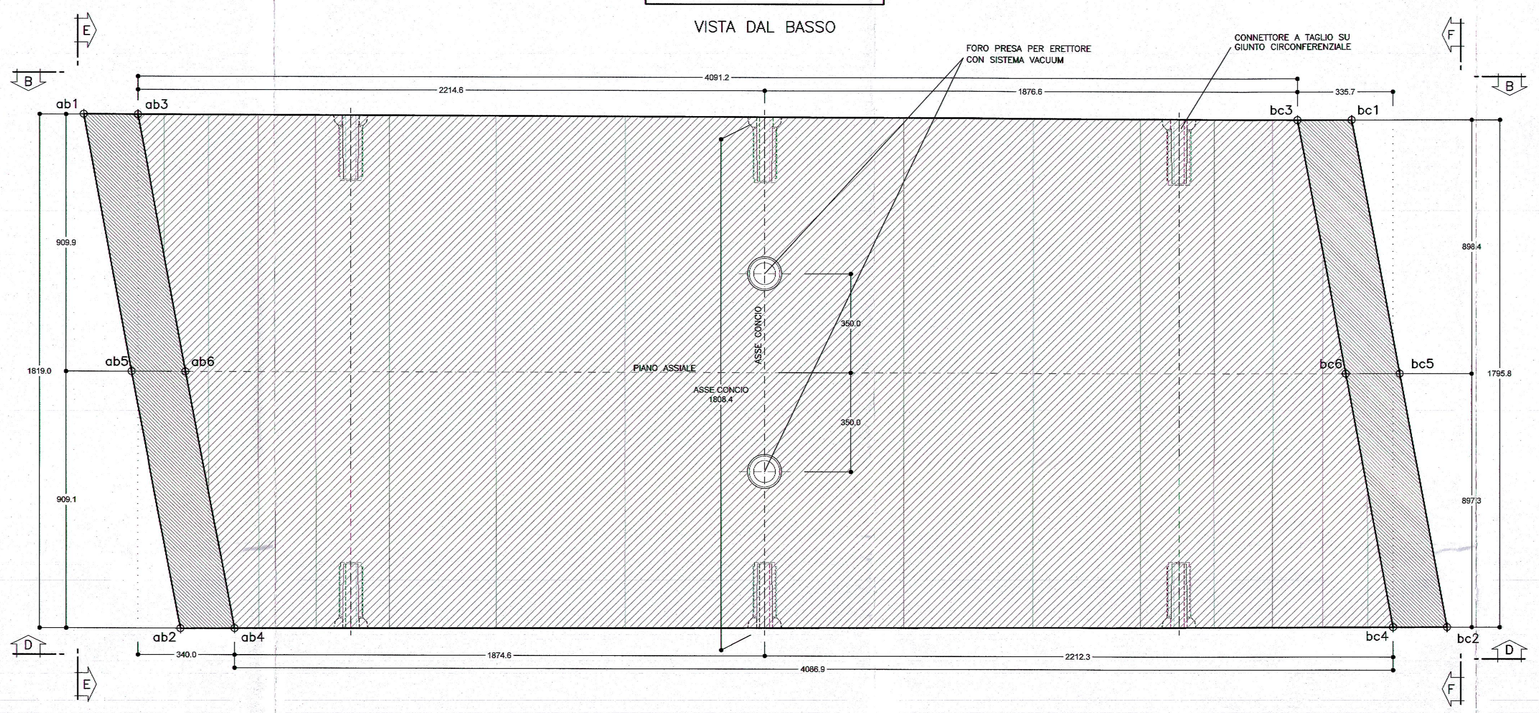

SEZIONE B–B
SCALA 1:10

VISTA FRONTALE

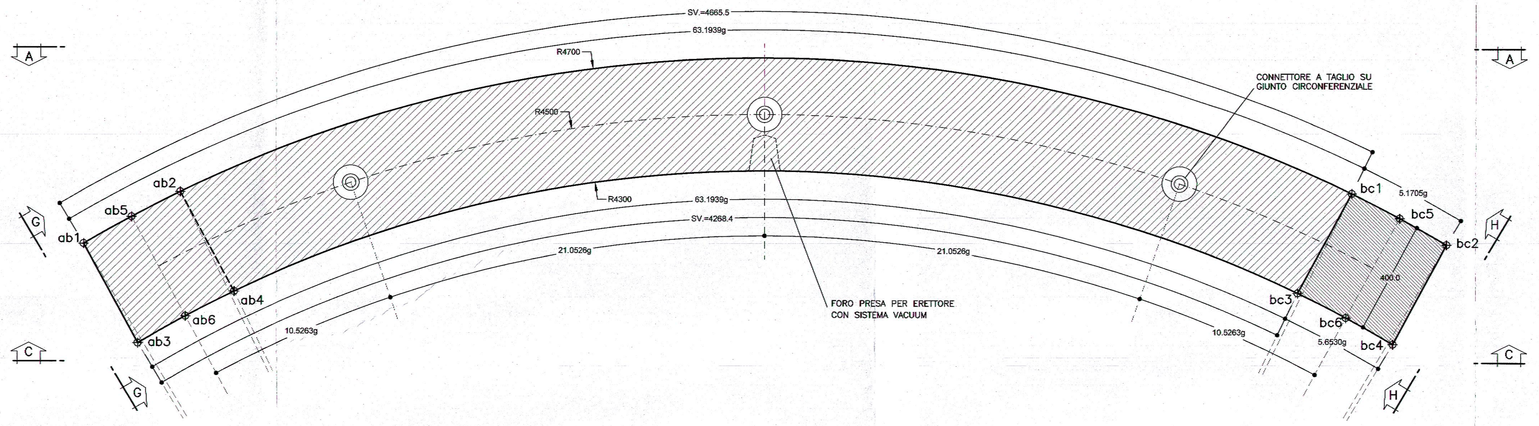

SEZIONE A–A
SCALA 1:10

VISTA DALL'ALTO

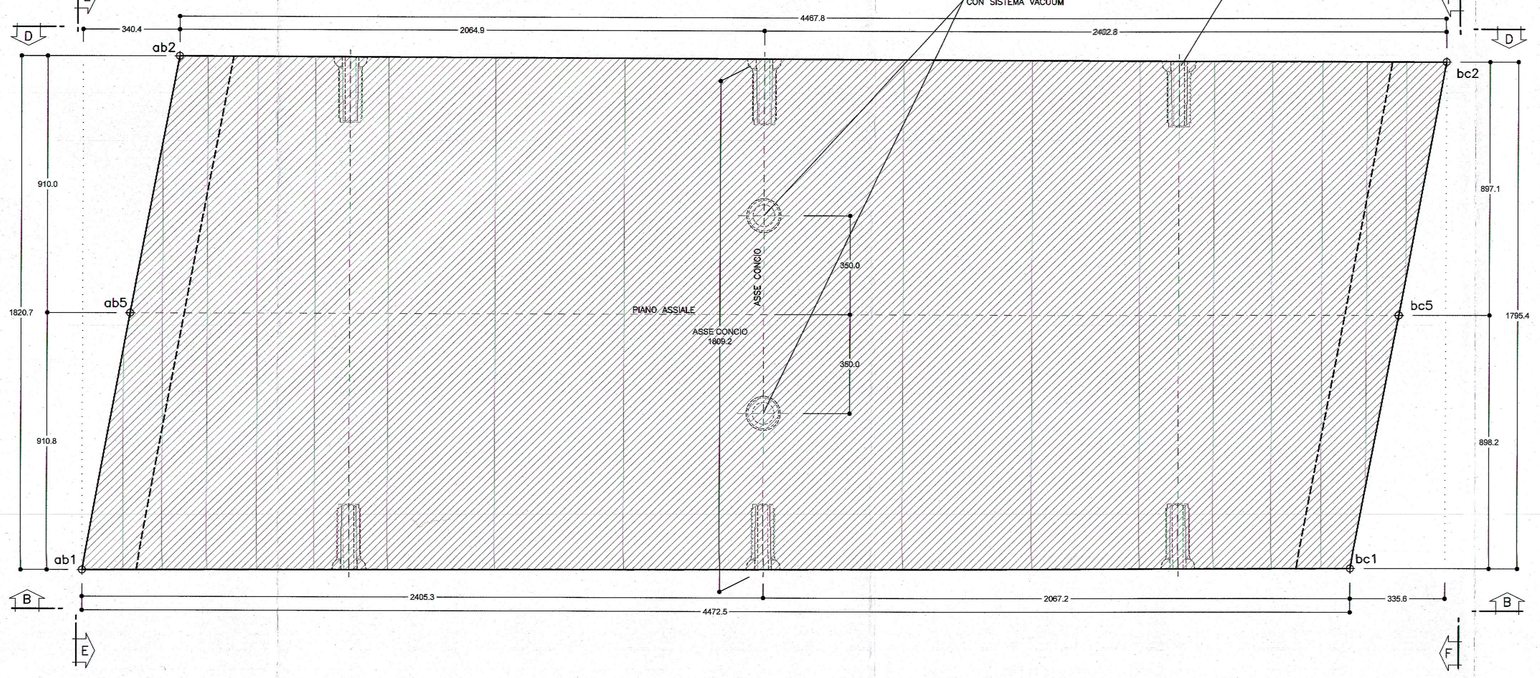

SEZIONE D–D
SCALA 1:10

VISTA RETRO

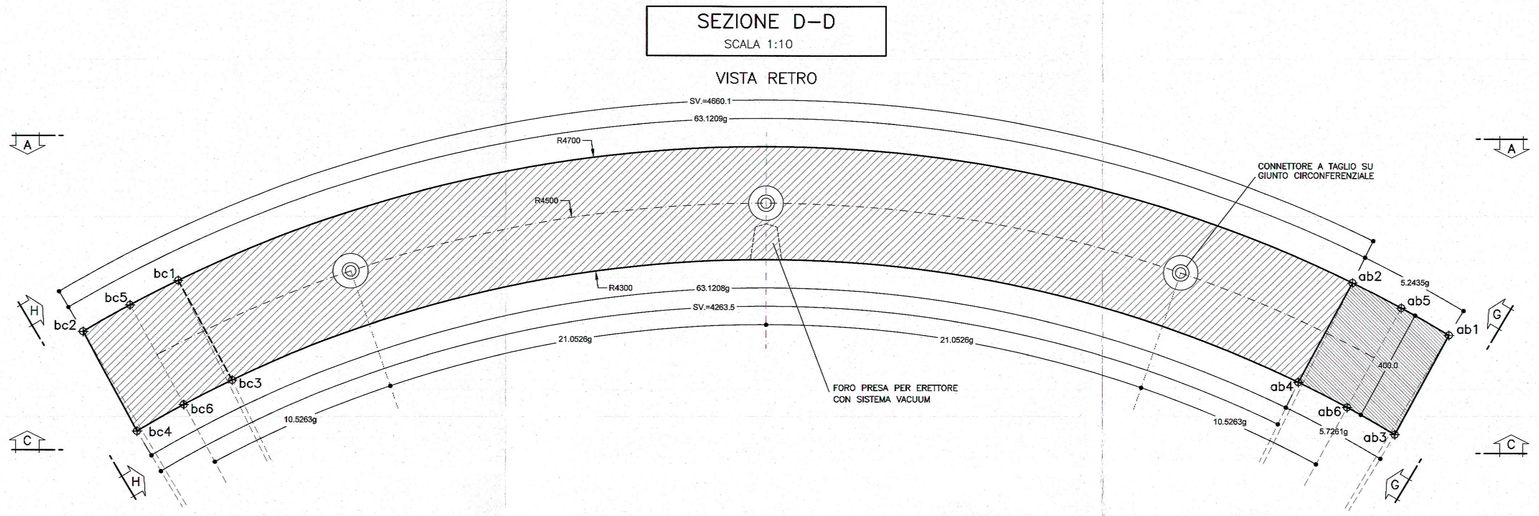

SVILUPPATA ESTRADOSSO
SCALA 1:10

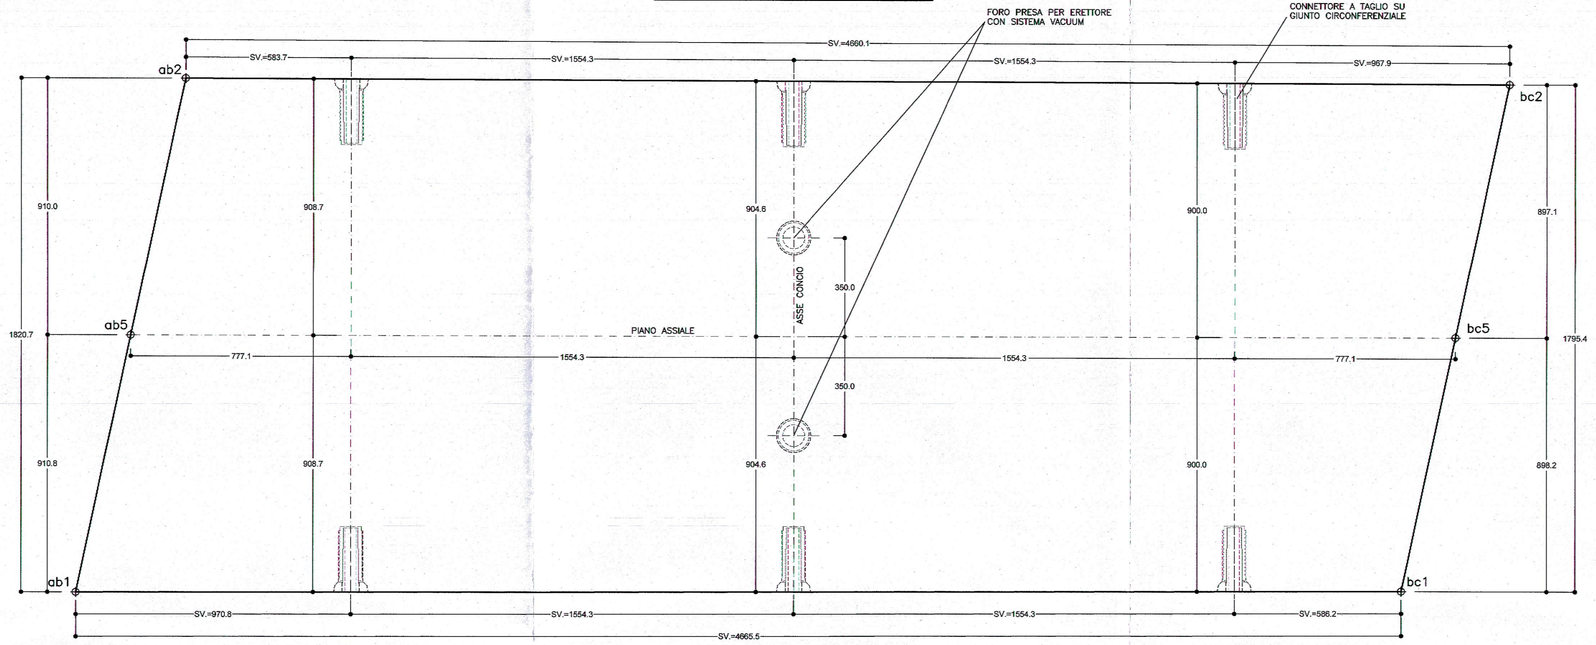

SVILUPPATA INTRADOSSO
SCALA 1:10

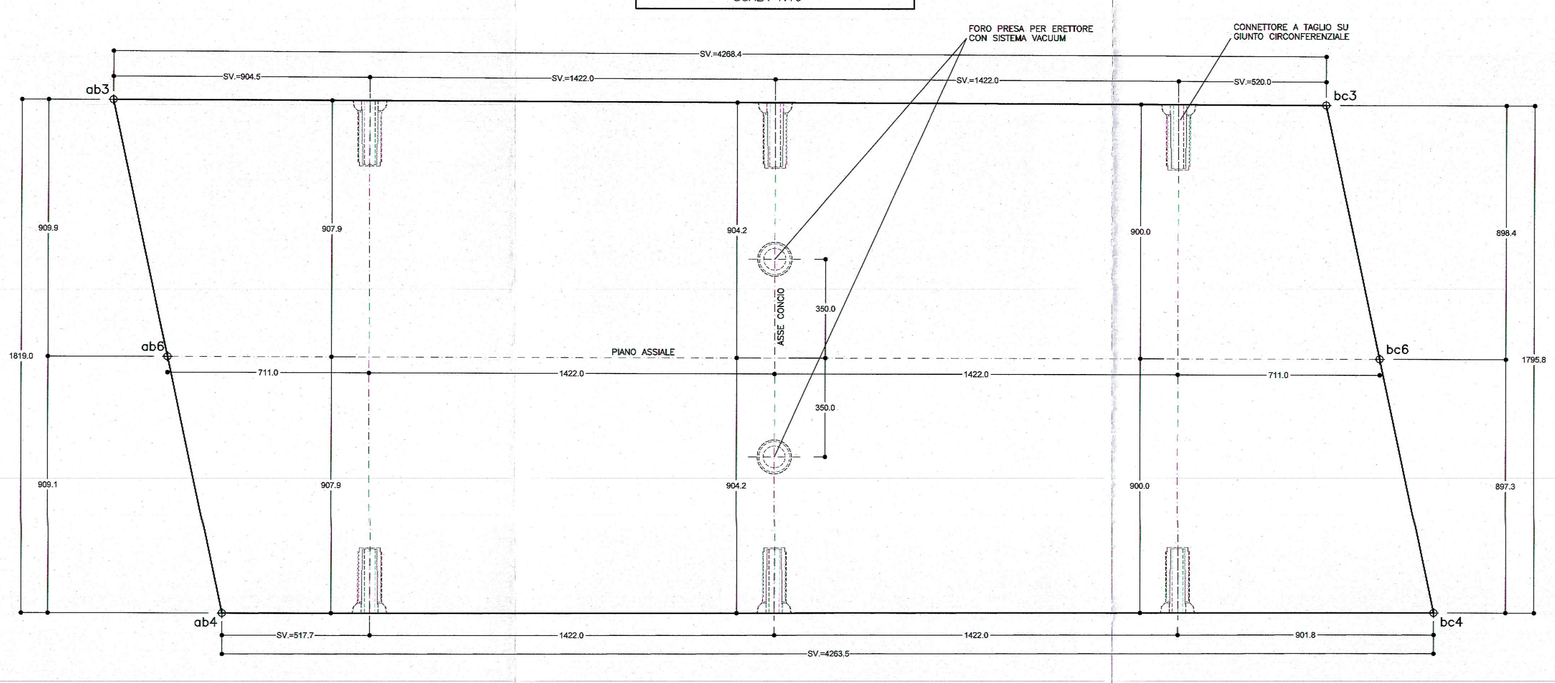

SVILUPPATA G–G
SCALA 1:10

SVILUPPATA GIUNTO RADIALE CON CONCIO "A"

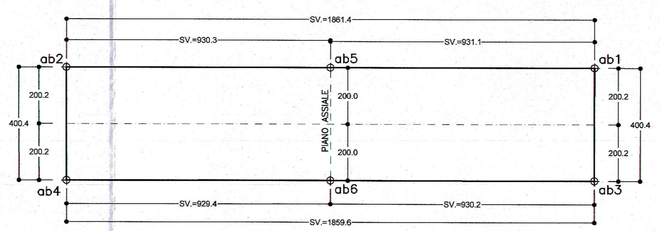

SVILUPPATA H–H
SCALA 1:10

SVILUPPATA GIUNTO RADIALE CON CONCIO "C"

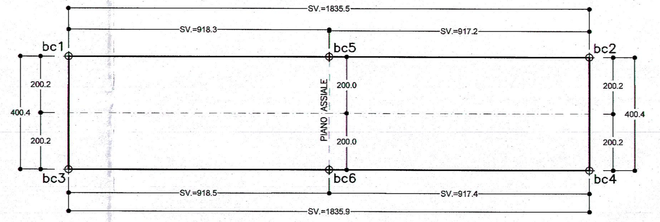

SEZIONE E–E
SCALA 1:10

VISTA LATERALE GIUNTO RADIALE CON CONCIO "A"

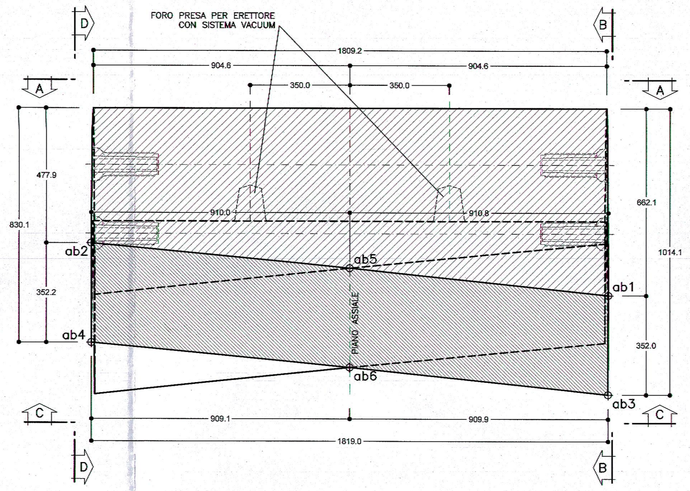

SEZIONE F–F
SCALA 1:10

VISTA LATERALE GIUNTO RADIALE CON CONCIO "C"

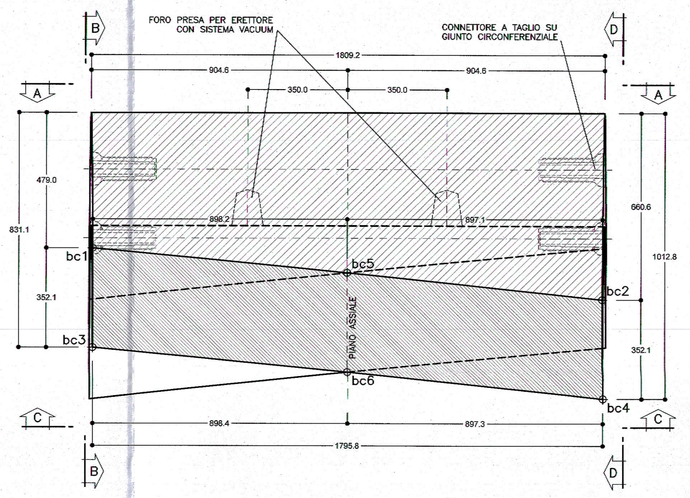

TABELLA MATERIALI

ACCIAIO	
ARMATURE	B450C COPRIFERRO NETTO=4cm (AL FERRO STRUTTURALE PIU' ESTERNO)
CLS STRUTTURALE	CLASSE Rck >= 60 MPa CLASSE DI ESPOSIZIONE XC2 CLASSE DI CONSISTENZA S4 DIAMETRO MAX AGGREGATI 25mm RAPPORTO A/C <= 0.45 QUANTITÀ DI CEMENTO MAX 450 Kg/mc
INSERTI	
CONNETTORI MECCANICI	RESISTENZA PULL-OUT > 90 KN RESISTENZA A TAGLIO > 60 KN
FORO PRESA PER ERETTORE	SISTEMA VACUUM
BARRA GUIDA	L=1000mm ø=50mm
GUARNIZIONE	IN EPDM TENUTA IDRAULICA >=5 bar (OFFSET >15mm, GAP >=6mm)
MICROFIBRE IN POLIPROPILENE	2 Kg/mc
FIBRE IN ACCIAIO	Fibre tipo Dramix® 4D (Dekcor©) o equivalenti – 15 kg/m3

TABELLA TOLLERANZE

RAGGI CONCIO	± 2.0 mm
SPESSORE CONCIO	± 2.0 mm
PLANARITÀ FASCE DI CONTATTO	± 0.2 mm
PROTENDITO CAVA	± 0.5 mm – 0 mm
LAVORAZIONI CONCIO	± 0.5 mm
SDOPPIAMENTO SUPERFICIE INTERNA RISPETTO A SAGOMA TEORICA	± 2.0 mm
SVILUPPO CONCIO	± 1.0 mm
ANGOLI	± 0.5° / ± 0.5‰
POSIZIONE FORI CONCI	± 0.5 mm
POSIZIONE ALTRI INSERTI	± 1.5 mm

SCHEMA

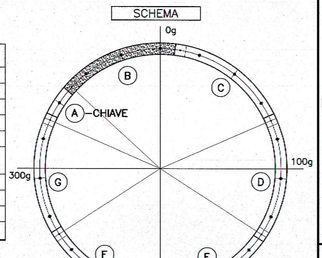

LEGENDA

PUNTI DI RIFERIMENTO RICAVATI DAL MODELLO TRIDIMENSIONALE

NOTA BENE

- GLI SVILUPPI DEI CONCI INDICATI NELLA TAVOLA SONO RIFERITI ALLA MISURA REALE DEGLI SPIGOLI DESUNTI DAL MODELLO TRIDIMENSIONALE, MENTRE GLI ANGOLI SI RIFERISCONO ALLA PROIEZIONE DEGLI STESSI SPIGOLI SUL PIANO ASSIALE DEL CONCIO.
- EVENTUALI DIFFERENZE TRA LE MISURE TOTALI E LE SOMMATORIE DELLE MISURE PARZIALI, SONO DOVUTE AGLI ARROTONDAMENTI AUTOMATICI DI AUTOCAD.
- PER I PARTICOLARI COSTRUTTIVI RELATIVI AGLI SMUSSI DEGLI SPIGOLI, CAVA GUARNIZIONE, CAVA DI RIFERIMENTO PER POSA CONCI, VEDI APPOSITO ELABORATO

COMMITTENTE:

RFI RETE FERROVIARIA ITALIANA
GRUPPO FERROVIE DELLO STATO ITALIANE

ALTA SORVEGLIANZA:

ITALFERR
GRUPPO FERROVIE DELLO STATO ITALIANE

GENERAL CONTRACTOR:

Consortile Collegamenti Integrati Veloci

INFRASTRUTTURE FERROVIARIE STRATEGICHE DEFINITE DALLA LEGGE OBIETTIVO N.443/01

TRATTA A.V./A.C. TERZO VALICO DEI GIOVI
PROGETTO ESECUTIVO

ALLEGATO ALL'ORDINE DI SERVIZIO
DAL

Galleria Naturale di Valico
Scavo in meccanizzato

Concio B

Carpenteria Tipo 3

GENERAL CONTRACTOR	DIRETTORE LAVORI	SCALA:
Consorziata: Ing. Nicola Mustillo **Cociv** Ing. N. Mazzon	IL DIRETTORE LAVORI ORMAI ALL'ORDINE PUNTO 1 DELL'ALLEGATO "A"	1:10

COMMESSA	LOTTO	FASE	ENTE	TIPO DOC	OPERA/DISCIPLINA	PROGR	REV.
I G 5 1	0 0	E	C V	B K	G N 0 0 0 0	0 5 1	B

PROGETTAZIONE

Rev.	Descrizione emissione	Redatto	Data	Verificato	Data	Progettista Integratore	Data	IL PROGETTISTA
A00	Emissione per ITeR IG51-E0-E-CV-RM-GN14-10-001 IG51-E0-E-CV-RM-GN15-10-001	ROCKSOIL	02/03/2020	ROCKSOIL	04/03/2020	A. Marcarola	06/03/2020	
B00	Revisione per istruttoria IG51-E0-E-CV-RM-GN14-10-001 IG51-E0-E-CV-RM-GN15-10-001	ROCKSOIL	02/10/2020	ROCKSOIL	05/10/2020	A. Marcarola	07/10/2020	

Nome File: IG51 00 E CV RM GN00 00 001 B00

CUP: F81H92000000008

Scala di stampa: 1:1

FILE: 20204002 REV: B00 DATA: 08.10.20

FMT: PLOT: 1:1