SEZIONE E–E
SCALA 1:50

SEZIONE TRASVERSALE

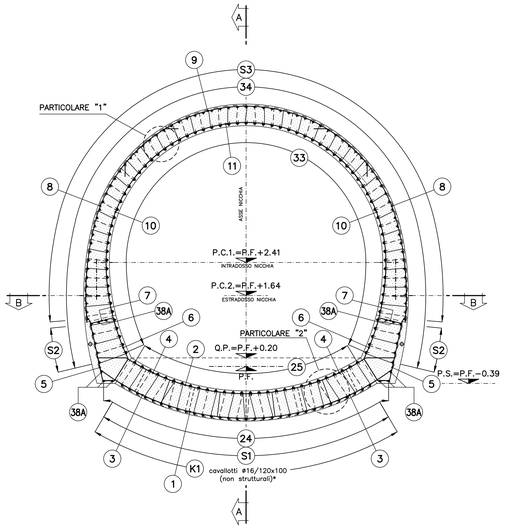

SEZIONE D–D
SCALA 1:50

SEZIONE TRASVERSALE

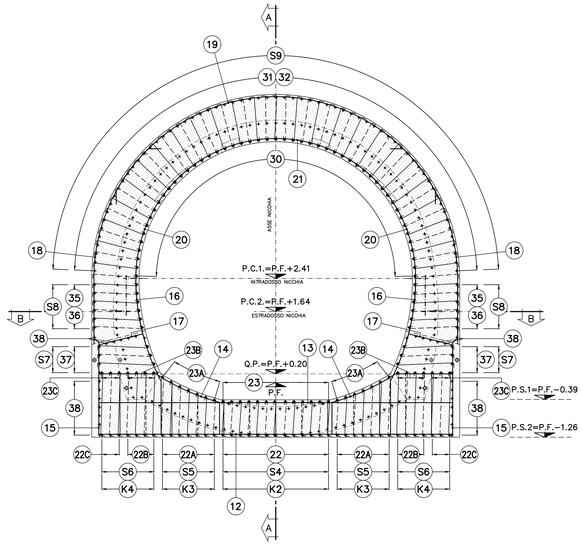

SEZIONE F–F
SCALA 1:50

SEZIONE TRASVERSALE

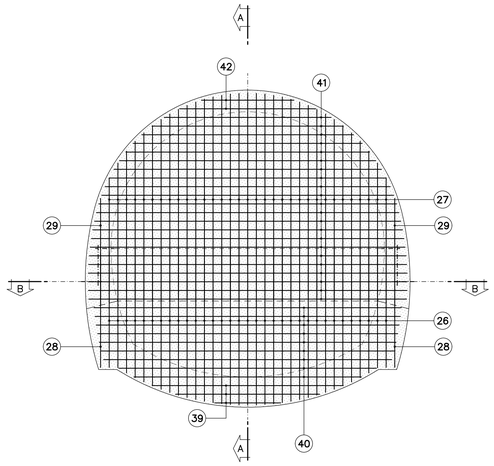

PARTICOLARE 1
SCALA 1:10

PARTICOLARE COPRIFERRO CALOTTA

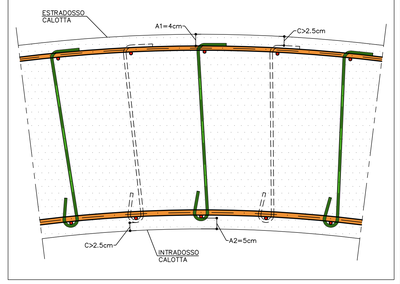

PARTICOLARE 2
SCALA 1:10

PARTICOLARE COPRIFERRO ARCO ROVESCIO

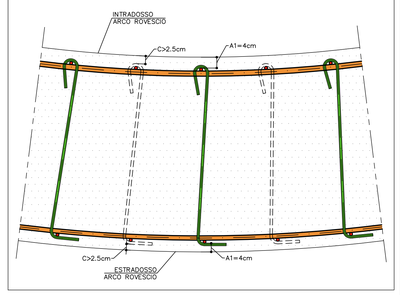

ESPLOSO

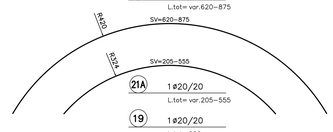

ESPLOSO

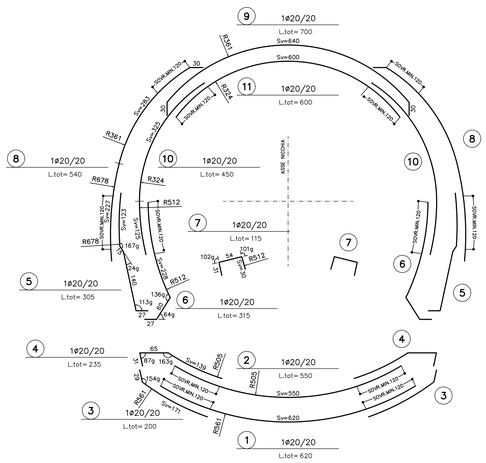

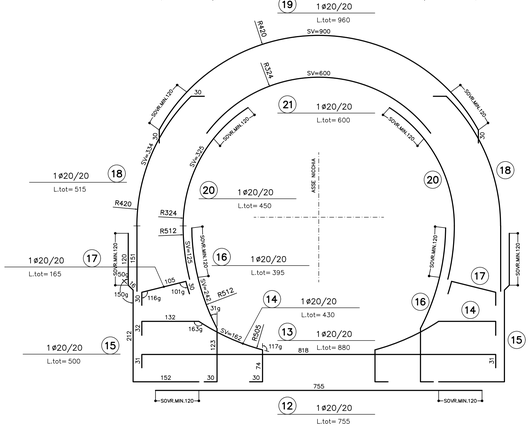

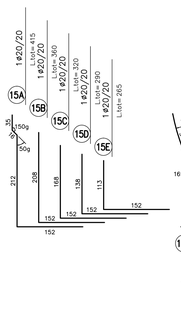

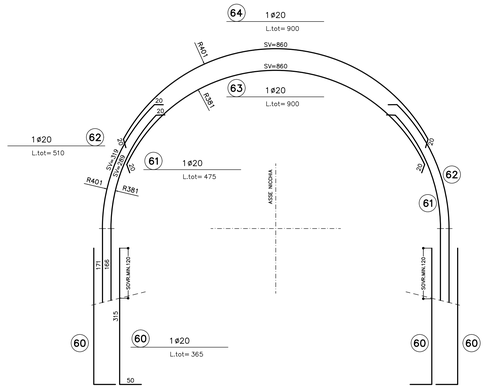

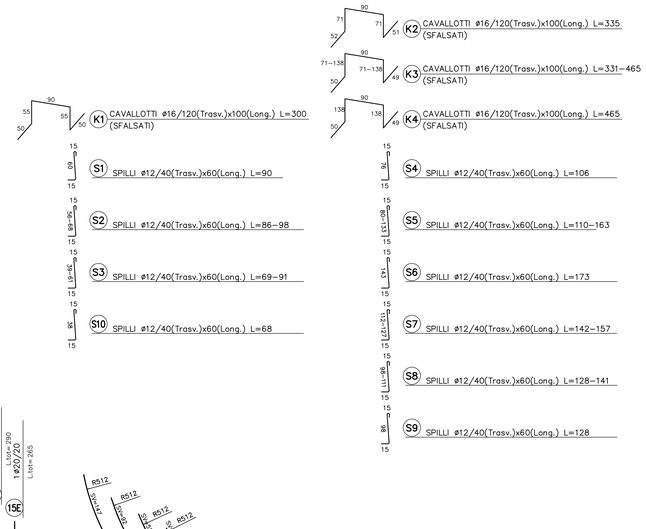

TABELLA MATERIALI

ACCIAIO ARMATURE	B450C
COPRIFERRO	(VEDI SCHEMA)

NOTA: – PER TUTTO QUANTO NON INDICATO SI FACCIA RIFERIMENTO AL CAPITOLATO OPERE CIVILI

– ELABORATO DI RIFERIMENTO: "OPERE DI LINEA–CARATTERISTICHE DEI MATERIALI E NOTE" (cod.IG51–00–E–CV–TT–OC0000–002)

– PER TUTTI I DETTAGLI D'IMPERMEABILIZZAZIONE SI VEDA L'ELABORATO RELATIVO

LEGENDA

– P.C.	PIANO DEI CENTRI
– P.F.	PIANO FERRO
– P.S.	PIANO DI SCAVO
– P.I.M.	PIANO IMPOSTA MURETTE

NOTE

– I CAVALLOTTI NON SONO DA CONSIDERARSI STRUTTURALI E POSSONO ESSERE EVENTUALMENTE SOSTITUITI CON ELEMENTI ALTERNATIVI

SCHEMA COPRIFERRO

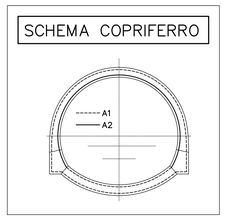

COMMITTENTE:

RFI RETE FERROVIARIA ITALIANA
GRUPPO FERROVIE DELLO STATO ITALIANE

ALTA SORVEGLIANZA:

ITALFERR
GRUPPO FERROVIE DELLO STATO ITALIANE

GENERAL CONTRACTOR:

COCIV Consorzio Collegamenti Integrati Veloci

INFRASTRUTTURE FERROVIARIE STRATEGICHE DEFINITE DALLA LEGGE OBIETTIVO N.443/01

TRATTA A.V./A.C. TERZO VALICO DEI GIOVI
PROGETTO ESECUTIVO

Galleria Naturale di Valico Binario Pari da PK 17+780.00 a PK 19+700.00
Nicchia LC

Armatura Tav. 2/2

GENERAL CONTRACTOR	DIRETTORE LAVORI	SCALA:
Consorzio Cociv Ing. F. Poma		1:50

COMMESSA	LOTTO	FASE	ENTE	TIPO DOC.	OPERA/DISCIPLINA	PROGR.	REV.
IG51	03	E	CV	BB	GN141X	106	A

PROGETTAZIONE

Rev.	Descrizione emissione	Redatto	Data	Verificato	Data	Progettista Integratore	Data	IL PROGETTISTA
A00	Prima emissione	COCIV	28/01/2022	COCIV	28/01/2022	P.Costa Medici	28/01/2022	Consorzio Cociv Dott. Ing. Pietro Costa Medici Ordine Ingegneri Prov. TO n.6506 A

n. Elab.

Nome File: IG51-03-E-CV-BB-GN14-1X-106-A00

CUP: F81H92000000008

Scala di plot: 1: 1

DATA: 11.04.16 | RED: NAF | FATT. PLOT: 0.99811235:1 NOME FILE: 16129800