CARPENTERIA CENTINA TIPO "2"
SCALA 1:20

NICCHIA UAD
HEA140/600

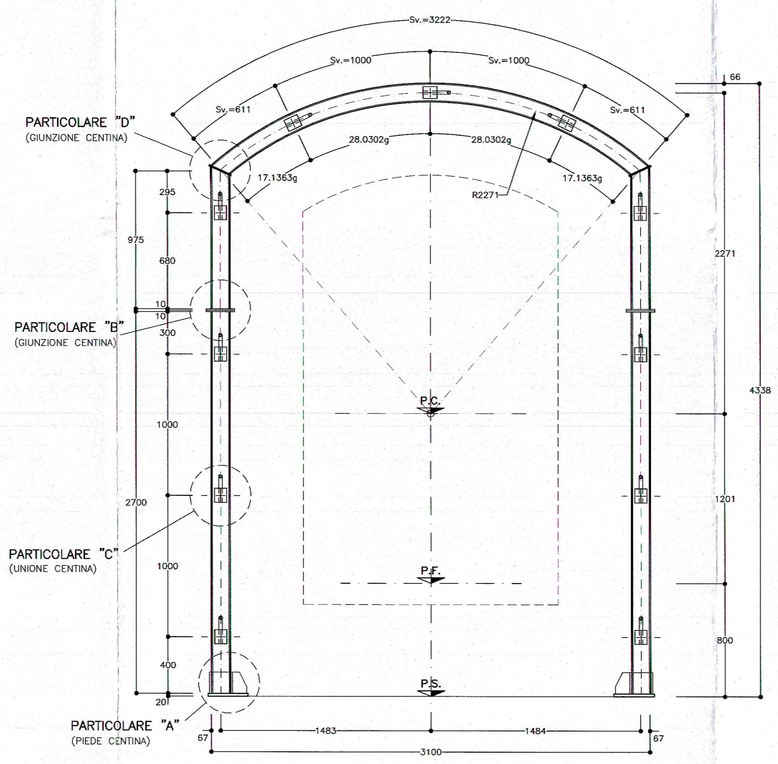

TABELLA PIASTRE (*1)		
①	n°2+2	116x150x10
②	n°2+2	VEDI ESPLOSO Sp=10
③	n°2+2	VEDI ESPLOSO Sp=10
④	n°1+1	280x280x20
⑤	n°2+2	200x290x10
⑥	n°1+1	140x170x10
(*1) QUANTITA' RIFERITE ALLA CENTINA COMPLETA		

PARTICOLARE "A"
SCALA 1:5

PIEDE CENTINE NICCHIA

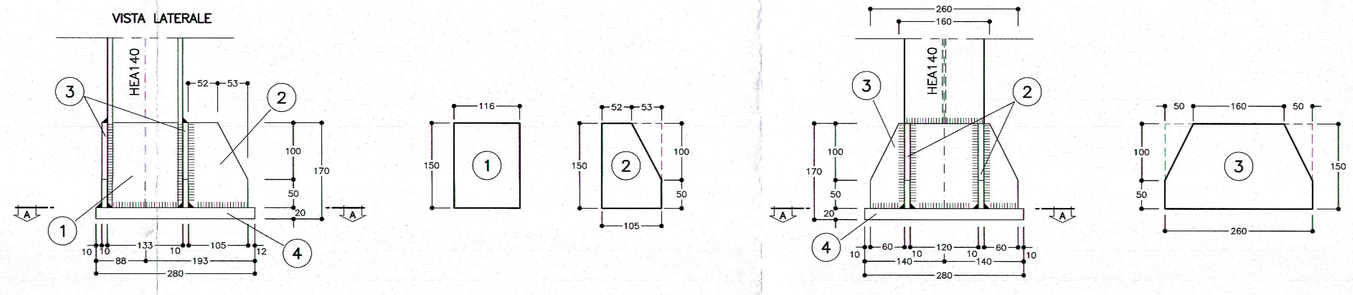

PARTICOLARE "B"
SCALA 1:5

PIASTRA GIUNZIONE

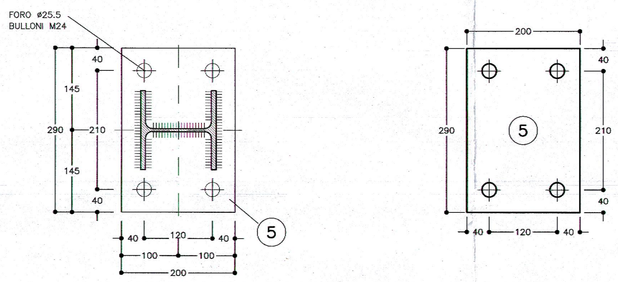

PARTICOLARE "C"
SCALA 1:5

CATENE DI UNIONE

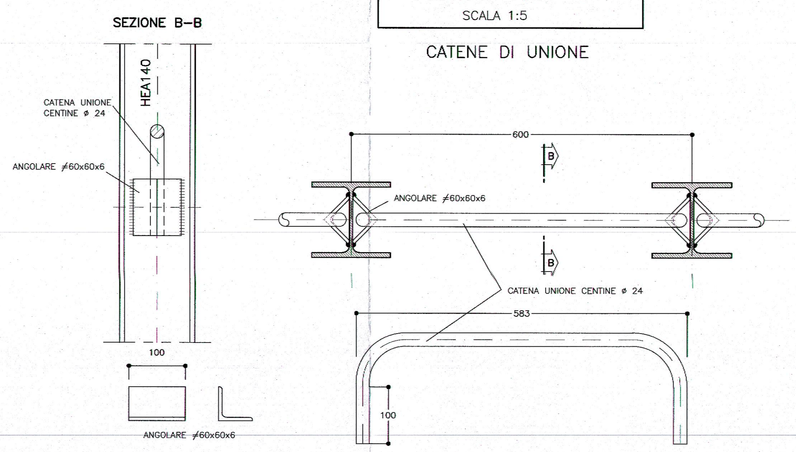

PARTICOLARE "D"
SCALA 1:5

GIUNZIONE CENTINA NICCHIA
HEA140

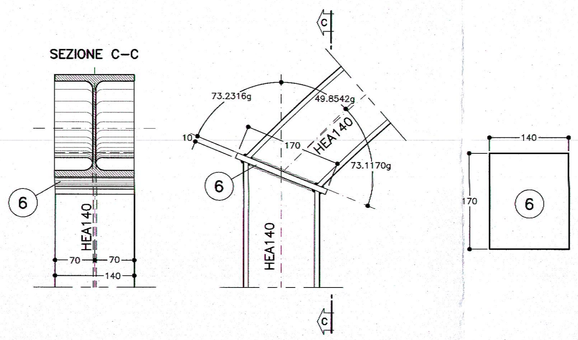

NOTE
– LE MISURE E GLI SVILUPPI DELLE CENTINE SONO CALCOLATI RISPETTO AI LORO ASSI, AL NETTO DELLE PIASTRE.
– LE MISURE SONO ESPRESSE IN MILLIMETRI
– PER LE TOLLERANZE DI COSTRUZIONE VEDI RELAZIONE TECNICA
– EVENTUALI DIFFERENZE TRA LE MISURE TOTALI E LE SOMMATORIE DELLE MISURE PARZIALI SONO DOVUTE AGLI ARROTONDAMENTI AUTOMATICI DI AUTOCAD

LEGENDA	
P.C.	= PIANO DEI CENTRI
Q.P.	= QUOTA DI PROGETTO
Q.S.	= QUOTA SCAVO

TABELLA MATERIALI	
ACCIAIO CENTINE/PROFILATI	S275 o superiore
ACCIAIO PIASTRE	S275 o superiore
ACCIAIO CATENE CENTINE	B450C
BULLONI PIASTRE UNIONE CENTINE	Classe 8.8
ACCIAIO FAZZOLETTI	S275 o superiore
SALDATURE	
TIPO	CORDONE D'ANGOLO A SINGOLA PASSATA
DIMENSIONI	(SALVO DOVE DIVERSAMENTE INDICATO)
STRUTTURE PRIMARIE	S1 ≥ S2; Z = 0.7xS2
STRUTTURE SECONDARIE	S1 ≥ S2; Z = 0.5xS2
PROFILI UNIONE CATENE	Z = 4.0 mm

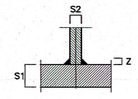

NOTA: – PER TUTTO QUANTO NON INDICATO SI FACCIA RIFERIMENTO AL CAPITOLATO OPERE CIVILI

– ELABORATO DI RIFERIMENTO: "OPERE DI LINEA–CARATTERISTICHE DEI MATERIALI E NOTE" (cod.IG51–00–E–CV–TT–OC0000–002)

– PER TUTTI I DETTAGLI D'IMPERMEABILIZZAZIONE SI VEDA L'ELABORATO RELATIVO

SCHEMA CENTINE
SCALA 1:100

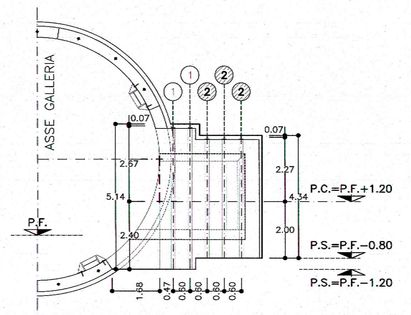

COMMITTENTE:
RFI RETE FERROVIARIA ITALIANA
GRUPPO FERROVIE DELLO STATO ITALIANE

ALTA SORVEGLIANZA:
ITALFERR
GRUPPO FERROVIE DELLO STATO ITALIANE

GENERAL CONTRACTOR:
Consorzio Collegamenti Integrati Valico

INFRASTRUTTURE FERROVIARIE STRATEGICHE DEFINITE DALLA LEGGE OBIETTIVO N.443/01

TRATTA A.V./A.C. TERZO VALICO DEI GIOVI
PROGETTO ESECUTIVO

ALLEGATO ALL'ORDINE DI SERVIZIO N. 1555 DEL 8/11/17

Galleria Naturale di Valico Binario Dispari da PK 17+790.03 a PK 19+700.00
Nicchia UAD

Carpenteria centina Tav. 2/2

GENERAL CONTRACTOR	DIRETTORE LAVORI	SCALA:
Il Direttore del Consorzio Dott. Ing. Nicola Meistro	IL DIRETTORE DEI LAVORI (FIRMA AI SENSI DEL PUNTO 1 DELL'ALL. A DEL D.M. 7 AL 4° A.M.)	1:20 - 1:5

COMMESSA	LOTTO	FASE	ENTE	TIPO DOC.	OPERA/DISCIPLINA	PROGR.	REV.
I G 5 4	0 3	E -	C V	B Z	G N 1 5 1 X	0 0 5	A

PROGETTAZIONE

Rev.	Descrizione emissione	Redatto	Data	Verificato	Data	Progettista Integratore	Data	IL PROGETTISTA
A00	Emissione per RdM IG51-03-E-CV-RM-GN15-10-001	ROCKSOIL	02/03/2020	ROCKSOIL	04/03/2020	A. Mangarella	06/03/2020	Dott. Ing. Alberto Lacopo Ordine Ingegneri Prov. TO n. 8271 R

Supporto del Servizio di plottaggio ITALFERR S.p.A.
A.I.S.A. s.r.l.

n. Elab.

Nome File: IG51-03-E-CV-SZ-GN15-1X-005-A00
CUP: F81H92000000008

Scala di plot: 1:1

NOME FILE: 20190805 RED: AS DATA: 06.03.20 FATT. PLOT: 1:1