

PROGETTO DEFINITIVO PER LA REALIZZAZIONE DI UN PARCO EOLICO DA 34 MW NEL COMUNE DI CASTELFRANCO IN MISCANO (BN), CON OPERE DI CONNESSE IN CASTELFRANCO IN MISCANO (BN) E ARIANO IRPINO (AV)




DMA LUCERA SRL
 Largo Augusto n. 3 20122 Milano
 pec:dmaucera@legalmail.it

INSE
 Viale Michelangelo, 71 80129 Napoli
 TEL. 081 579 7998 mail: tecnico.inse@gmail.com

Nome Elaborato: **CARTA DELLE ACCLIVITA'**
 Elaborato da: **Dr. Gianfrancesco IERVOLINO**
 Ab. n. 2392

00	15-01-2022	PRIMA EMISSIONE	INSE Srl	DMA Lucera Srl
Rev.	Data		Verifica	Approvazione
Scala:	1:5.000			
Formato:	A1+	Codice Pratica: CS252	Codice Elaborato: CS252-GE006-D	

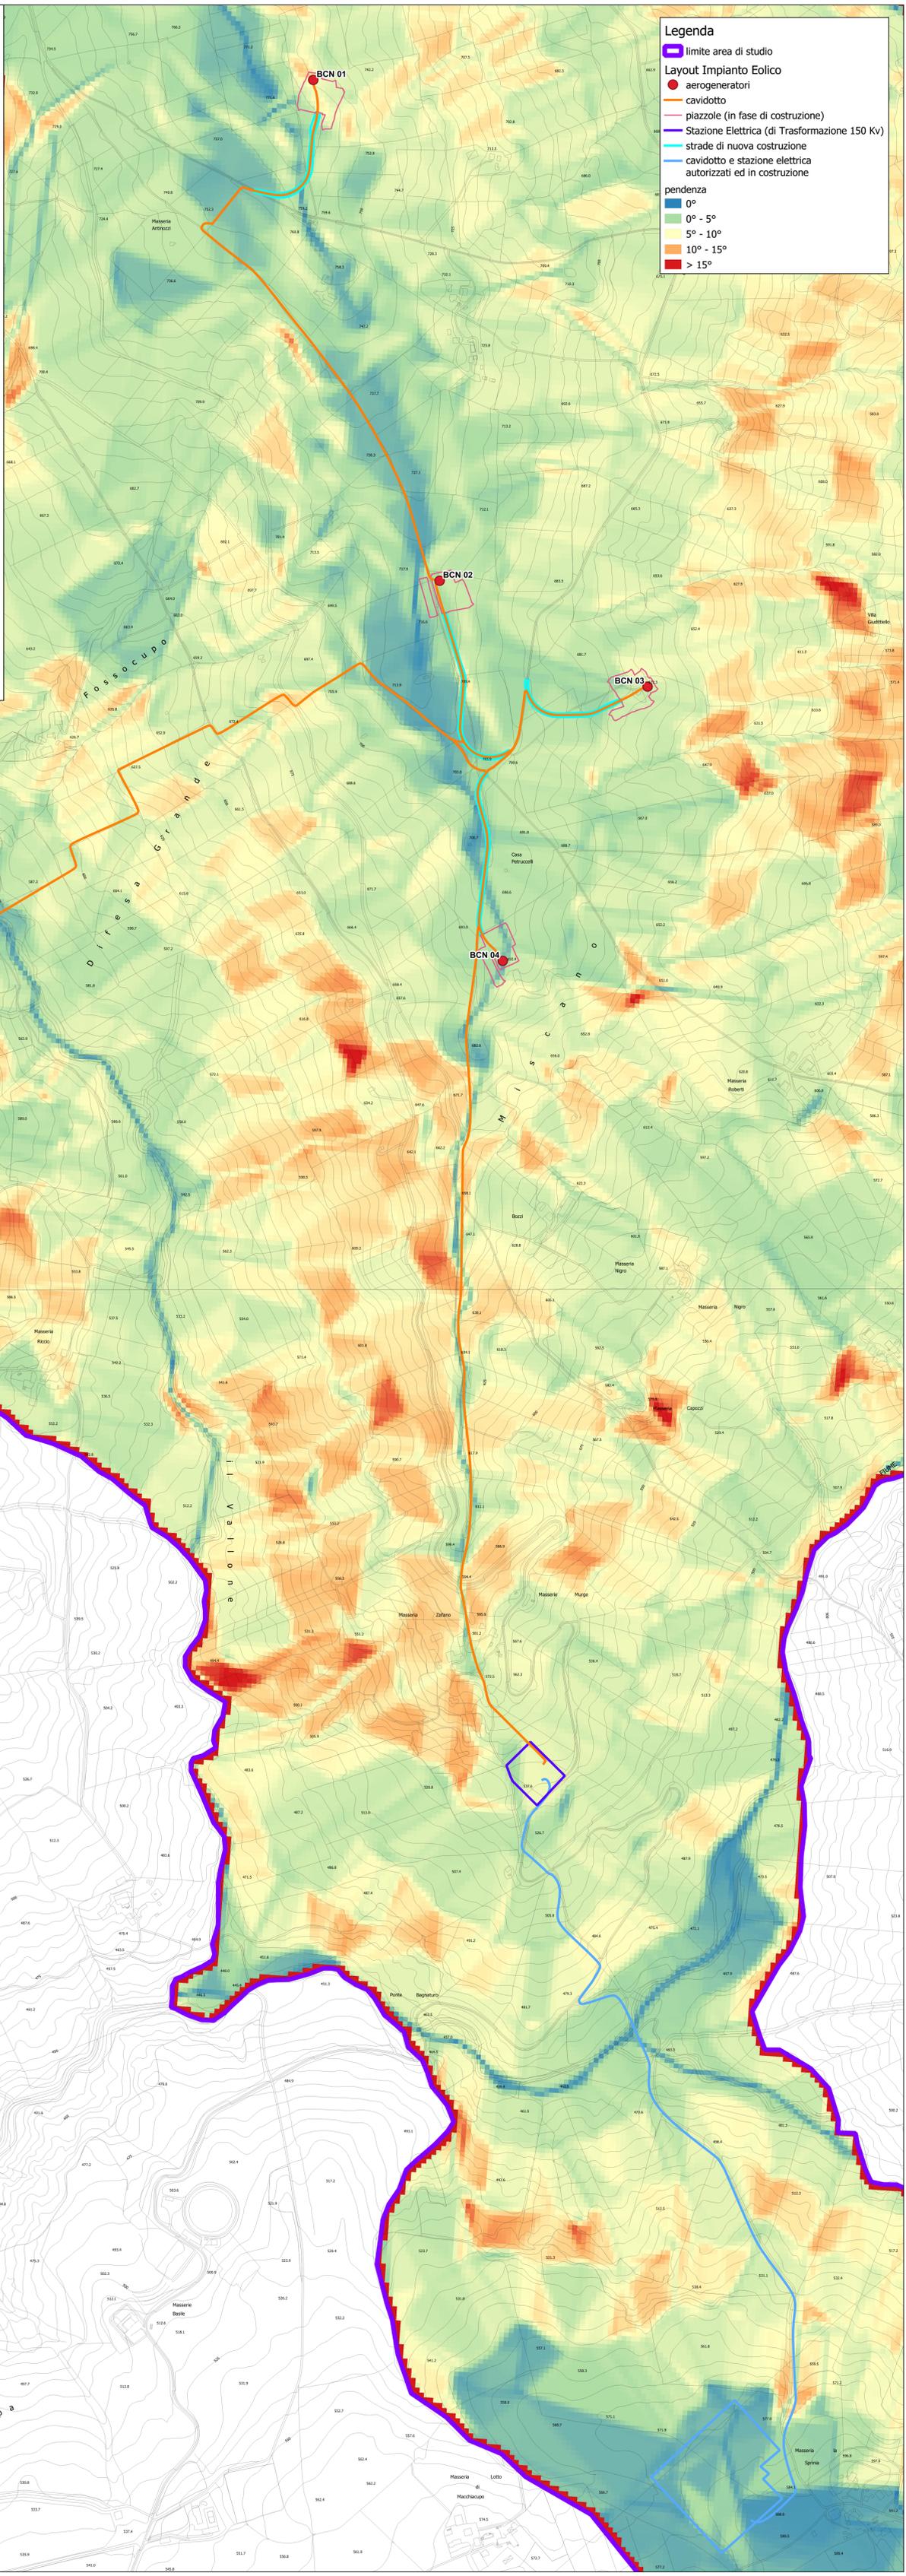

Legenda

- limite area di studio
- Layout Impianto Eolico
- aerogeneratori
- cavidotto
- piazzole (in fase di costruzione)
- Stazione Elettrica (di Trasformazione 150 Kv)
- strade di nuova costruzione
- cavidotto e stazione elettrica autorizzati ed in costruzione

pendenza

- 0°
- 0° - 5°
- 5° - 10°
- 10° - 15°
- > 15°