



LITOTIPI ESTRAIBILI

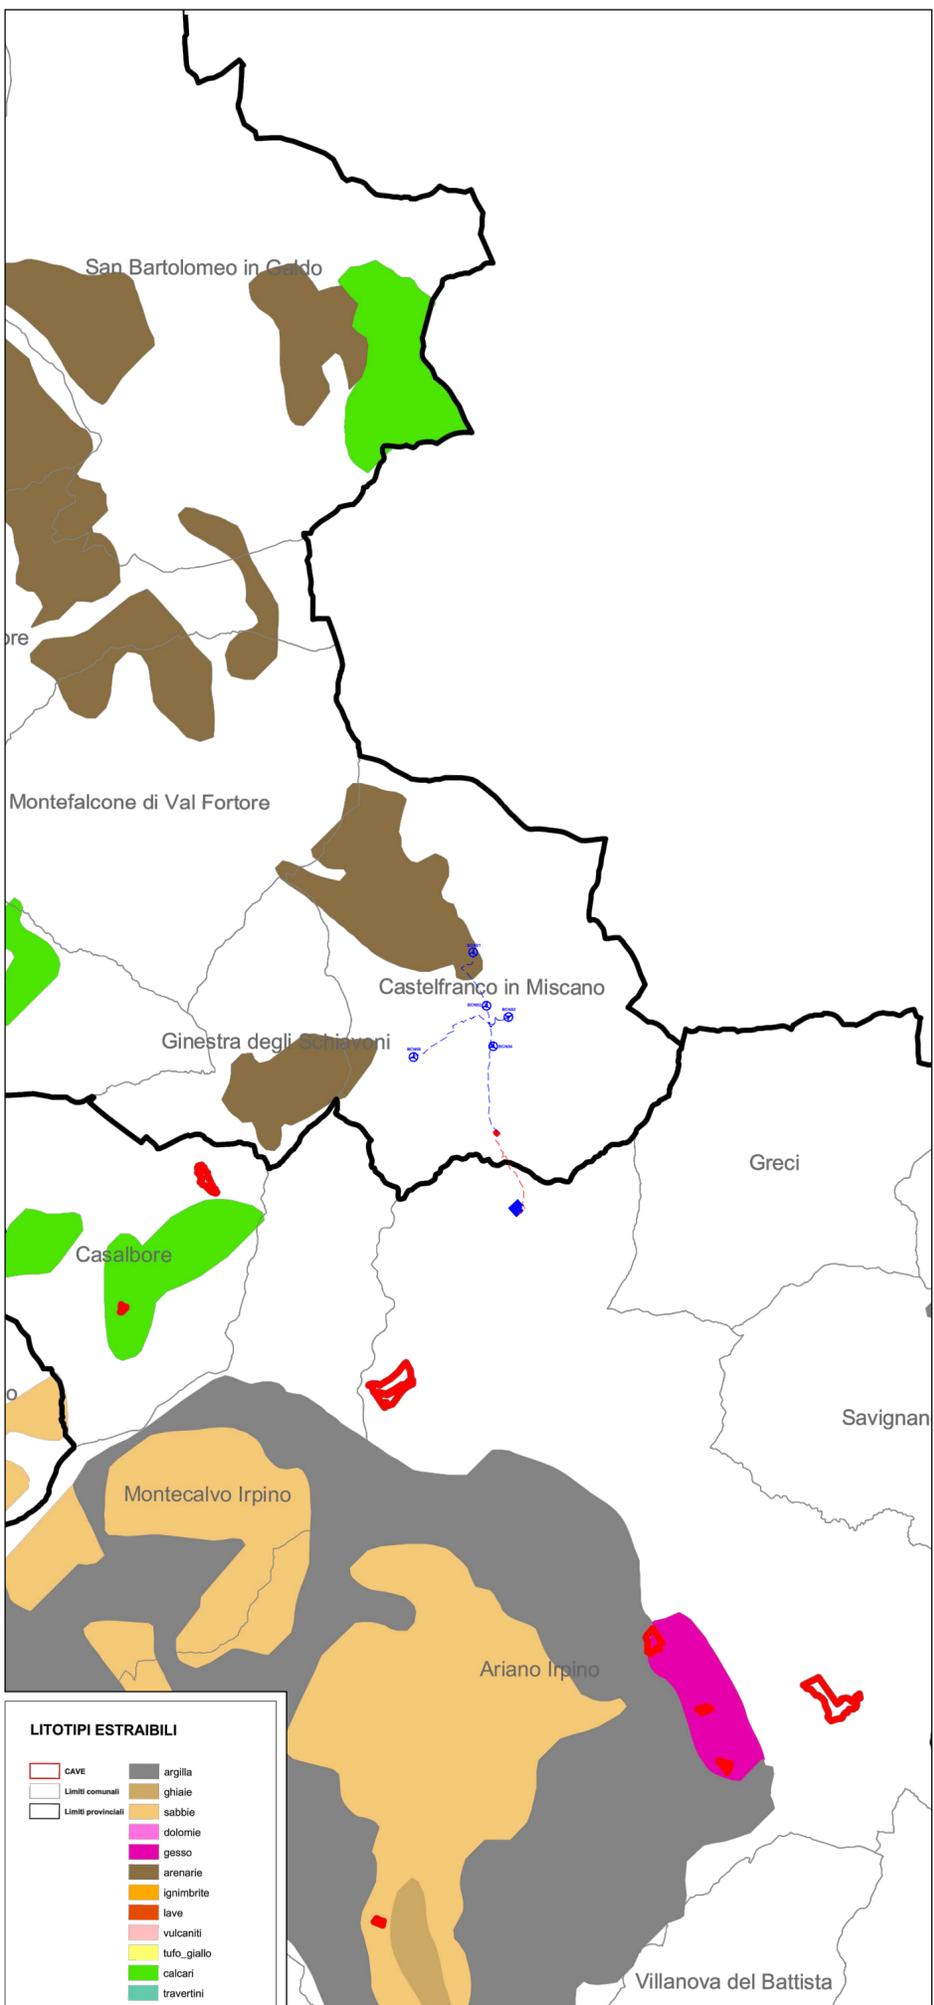

AREE SUSCETTIBILI DI NUOVE ESTRAZIONI , AREE RISERVA E AREE DI CRISI

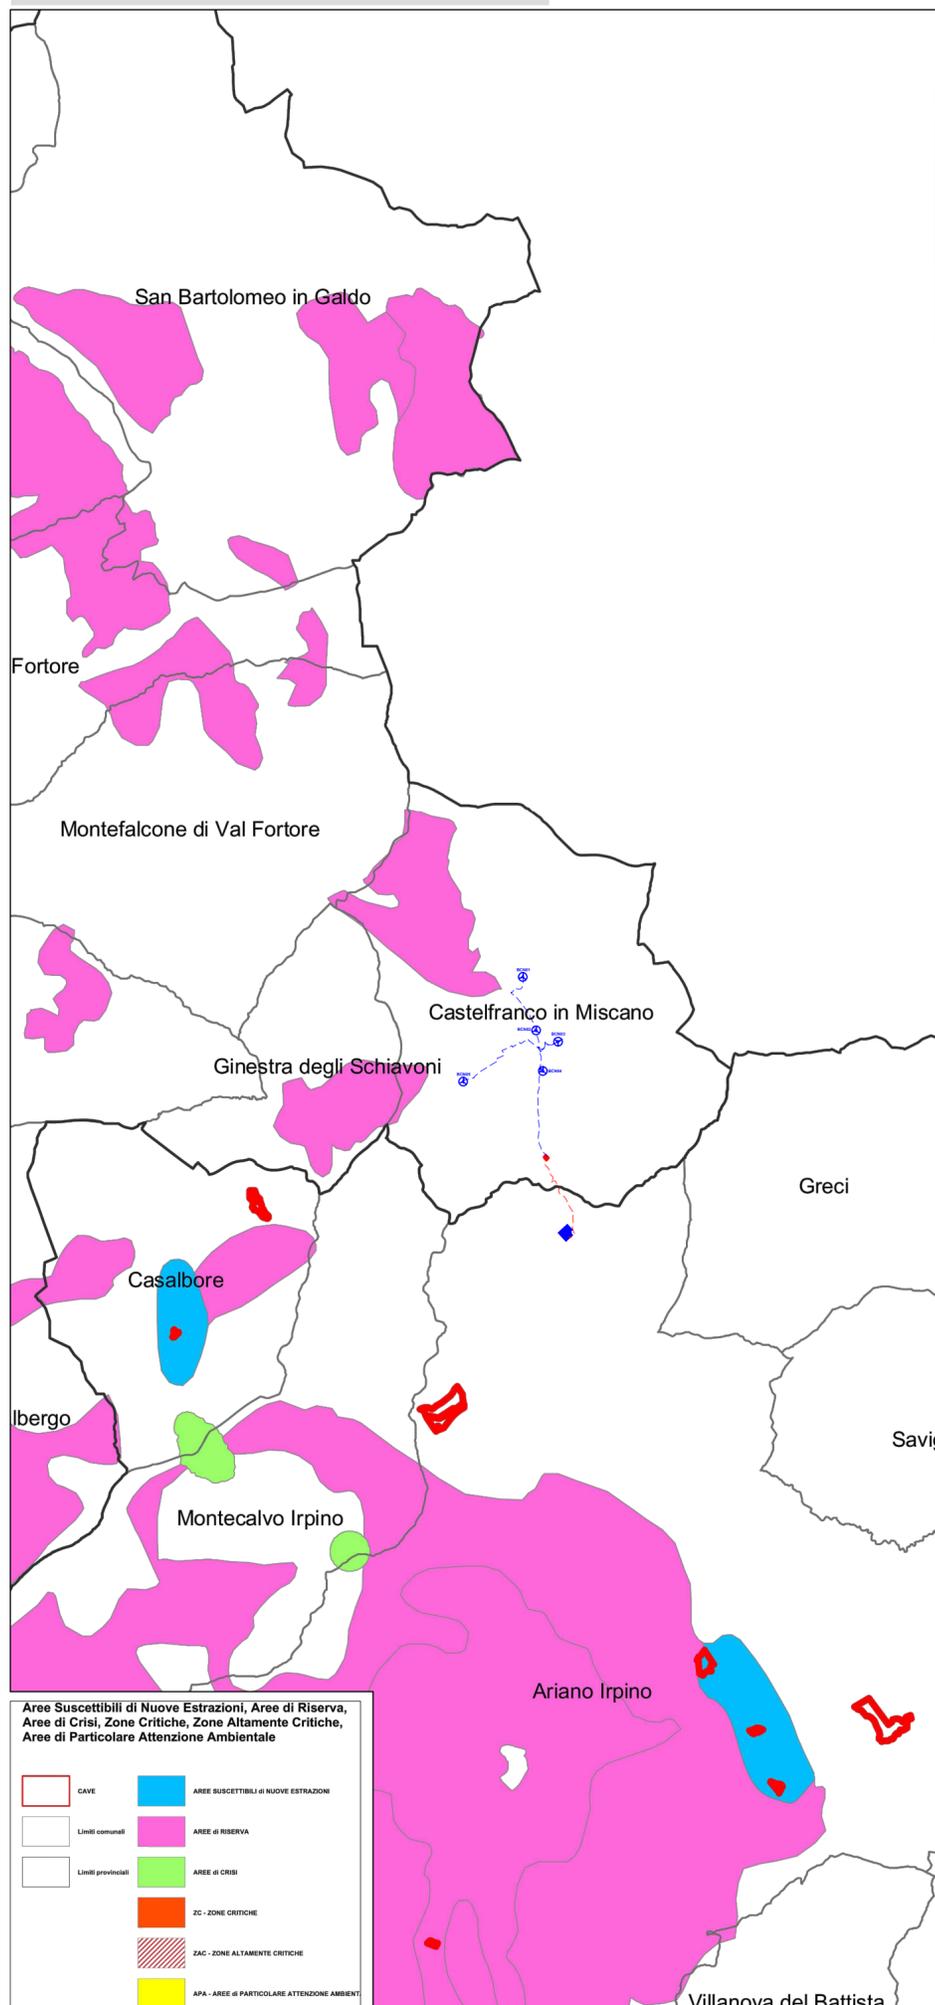

LEGENDA




 REGIONE CAMPANIA


 PROVINCIA DI BENEVENTO


 COMUNE DI CASTELFRANCO IN MISCANO


 PROVINCIA DI AVELLINO


 COMUNE DI ARIANO IRPINO

PROGETTO DEFINITIVO PER LA REALIZZAZIONE DI UN PARCO EOLICO DA 34 MW NEL COMUNE DI CASTELFRANCO IN MISCANO (BN) , CON OPERE DI CONNESSIONE IN CASTELFRANCO IN MISCANO (BN) E ARIANO IRPINO (AV)



Proponente	 DMA LUCERA SRL Largo Augusto n.3 20122 Milano pec:dmalucera@legaimail.it				
Progettazione	 INSE Viale Michelangelo, 71 80129 Napoli TEL.081 579 7998 mail: tecnico.inse@gmail.com				
Elaborato	Nome Elaborato: STRALCIO PIANO DELLE ATTIVITA' ESTRATTIVE- PRAE CAMPANIA				
00	10-01-2022	PRIMA EMISSIONE	INSE Srl	INSE Srl	DMA Lucera Srl
Rev.	Data	Oggetto della revisione	Elaborazione	Verifica	Approvazione
Scala: 1:100.000		Codice Pratica S252		Codice Elaborato FS252-UR05-D	

OPERA DEGLI INGEGNERI DELLA PROVINCIA DI AVELLINO

Sezione A -
N° ISCRIZIONE: 17370

OPERA DEGLI INGEGNERI DELLA PROVINCIA DI BENEVENTO

Sezione A -
N° ISCRIZIONE: 17962

Collaboratori:
 Geol. M. E. Volino
 Dott. Agr. A. Ianiro
 Archeol. A. Vella
 Ing. V. Triunfo
 Arch. C. Gaudiero
 Ing. F. Quarto
 Arch. M. Mauro
 Geotecnica Meridionale Srl