


Quadro di unione

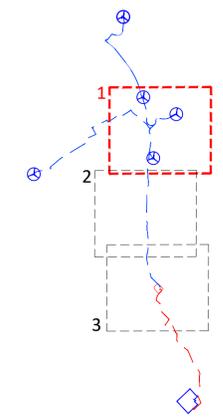

- Legenda**  
 Fascia di rispetto (D.P.A.) definita in conformità alla metodologia di calcolo emanata dal decreto del Ministero dell'Ambiente e della Tutela del Territorio e del Mare del 29.05.08 pubblicato sulla G.U.n. 156 del 05.07.08 nel supplemento ordinario della G.U. n° 160 e ai sensi della Legge 38/01.
- Aerogeneratore di progetto
  - Piazzola in fase di costruzione
  - Piazzola in fase di esercizio
  - Strade di nuova realizzazione
  - Cavidotto MT 30kV
  - Cavidotto AT 150 kV
  - Limite Foglio Catastale
  - Fascia di rispetto D.P.A. ± 2 metri per il cavidotto con Ø 500 mmq

Per i cavidotti con sezione uguale o inferiore ai 300 mmq si è scelto l'impiego di cavi cordati a elica che secondo il D.M. 29.05.2008 presenta un campo magnetico nullo, quindi non è stato eseguito il calcolo della distanza di prima approssimazione (Dpa).

REGIONE CAMPANIA

PROVINCIA DI BENEVENTO


COMUNE DI CASTELFRANCO IN MISCANO

PROVINCIA DI AVELLINO


COMUNE DI ARIANO IRPINO

**PROGETTO DEFINITIVO PER LA REALIZZAZIONE DI UN PARCO EOLICO DA 34 MW NEL COMUNE DI CASTELFRANCO IN MISCANO (BN), CON OPERE DI CONNESSIONE IN CASTELFRANCO IN MISCANO (BN) E ARIANO IRPINO (AV)**

|               |   |                             |                                        |
|---------------|---|-----------------------------|----------------------------------------|
| Proprietario  | <p><b>DMA LUCERA SRL</b><br/>       Largo Augusto n.3<br/>       20122 Milano<br/>       pec:dmalucera@regione.campania.it</p>                   |                             |                                        |
| Progettazione | <p><b>INSE</b><br/>       Viale Michelangelo, 71<br/>       80129 Napoli<br/>       TEL.081 579 7998<br/>       mail: tecnico.inse@gmail.com</p> |                             |                                        |
| Elaborato     | <p>Nome Elaborato: <b>PLANIMETRIA CATASTALE CON DPA - 1 di 3</b></p>                                                                             |                             |                                        |
| Rev.          | 00   | 10-01-2022                  | PRIMA EMISSIONE                        |
| Scala:        | <b>1:2.000</b>   |                             |                                        |
| Formato:      | <b>A1</b>   | Codice Pratica: <b>S252</b> | Codice Elaborato: <b>MS252-OEL07-D</b> |
| Elaborazione  | INSE Srl   | INSE Srl                    | DMA Lucera Srl                         |
| Verifica      | Elaborazione   | Verifica                    | Approvazione                           |

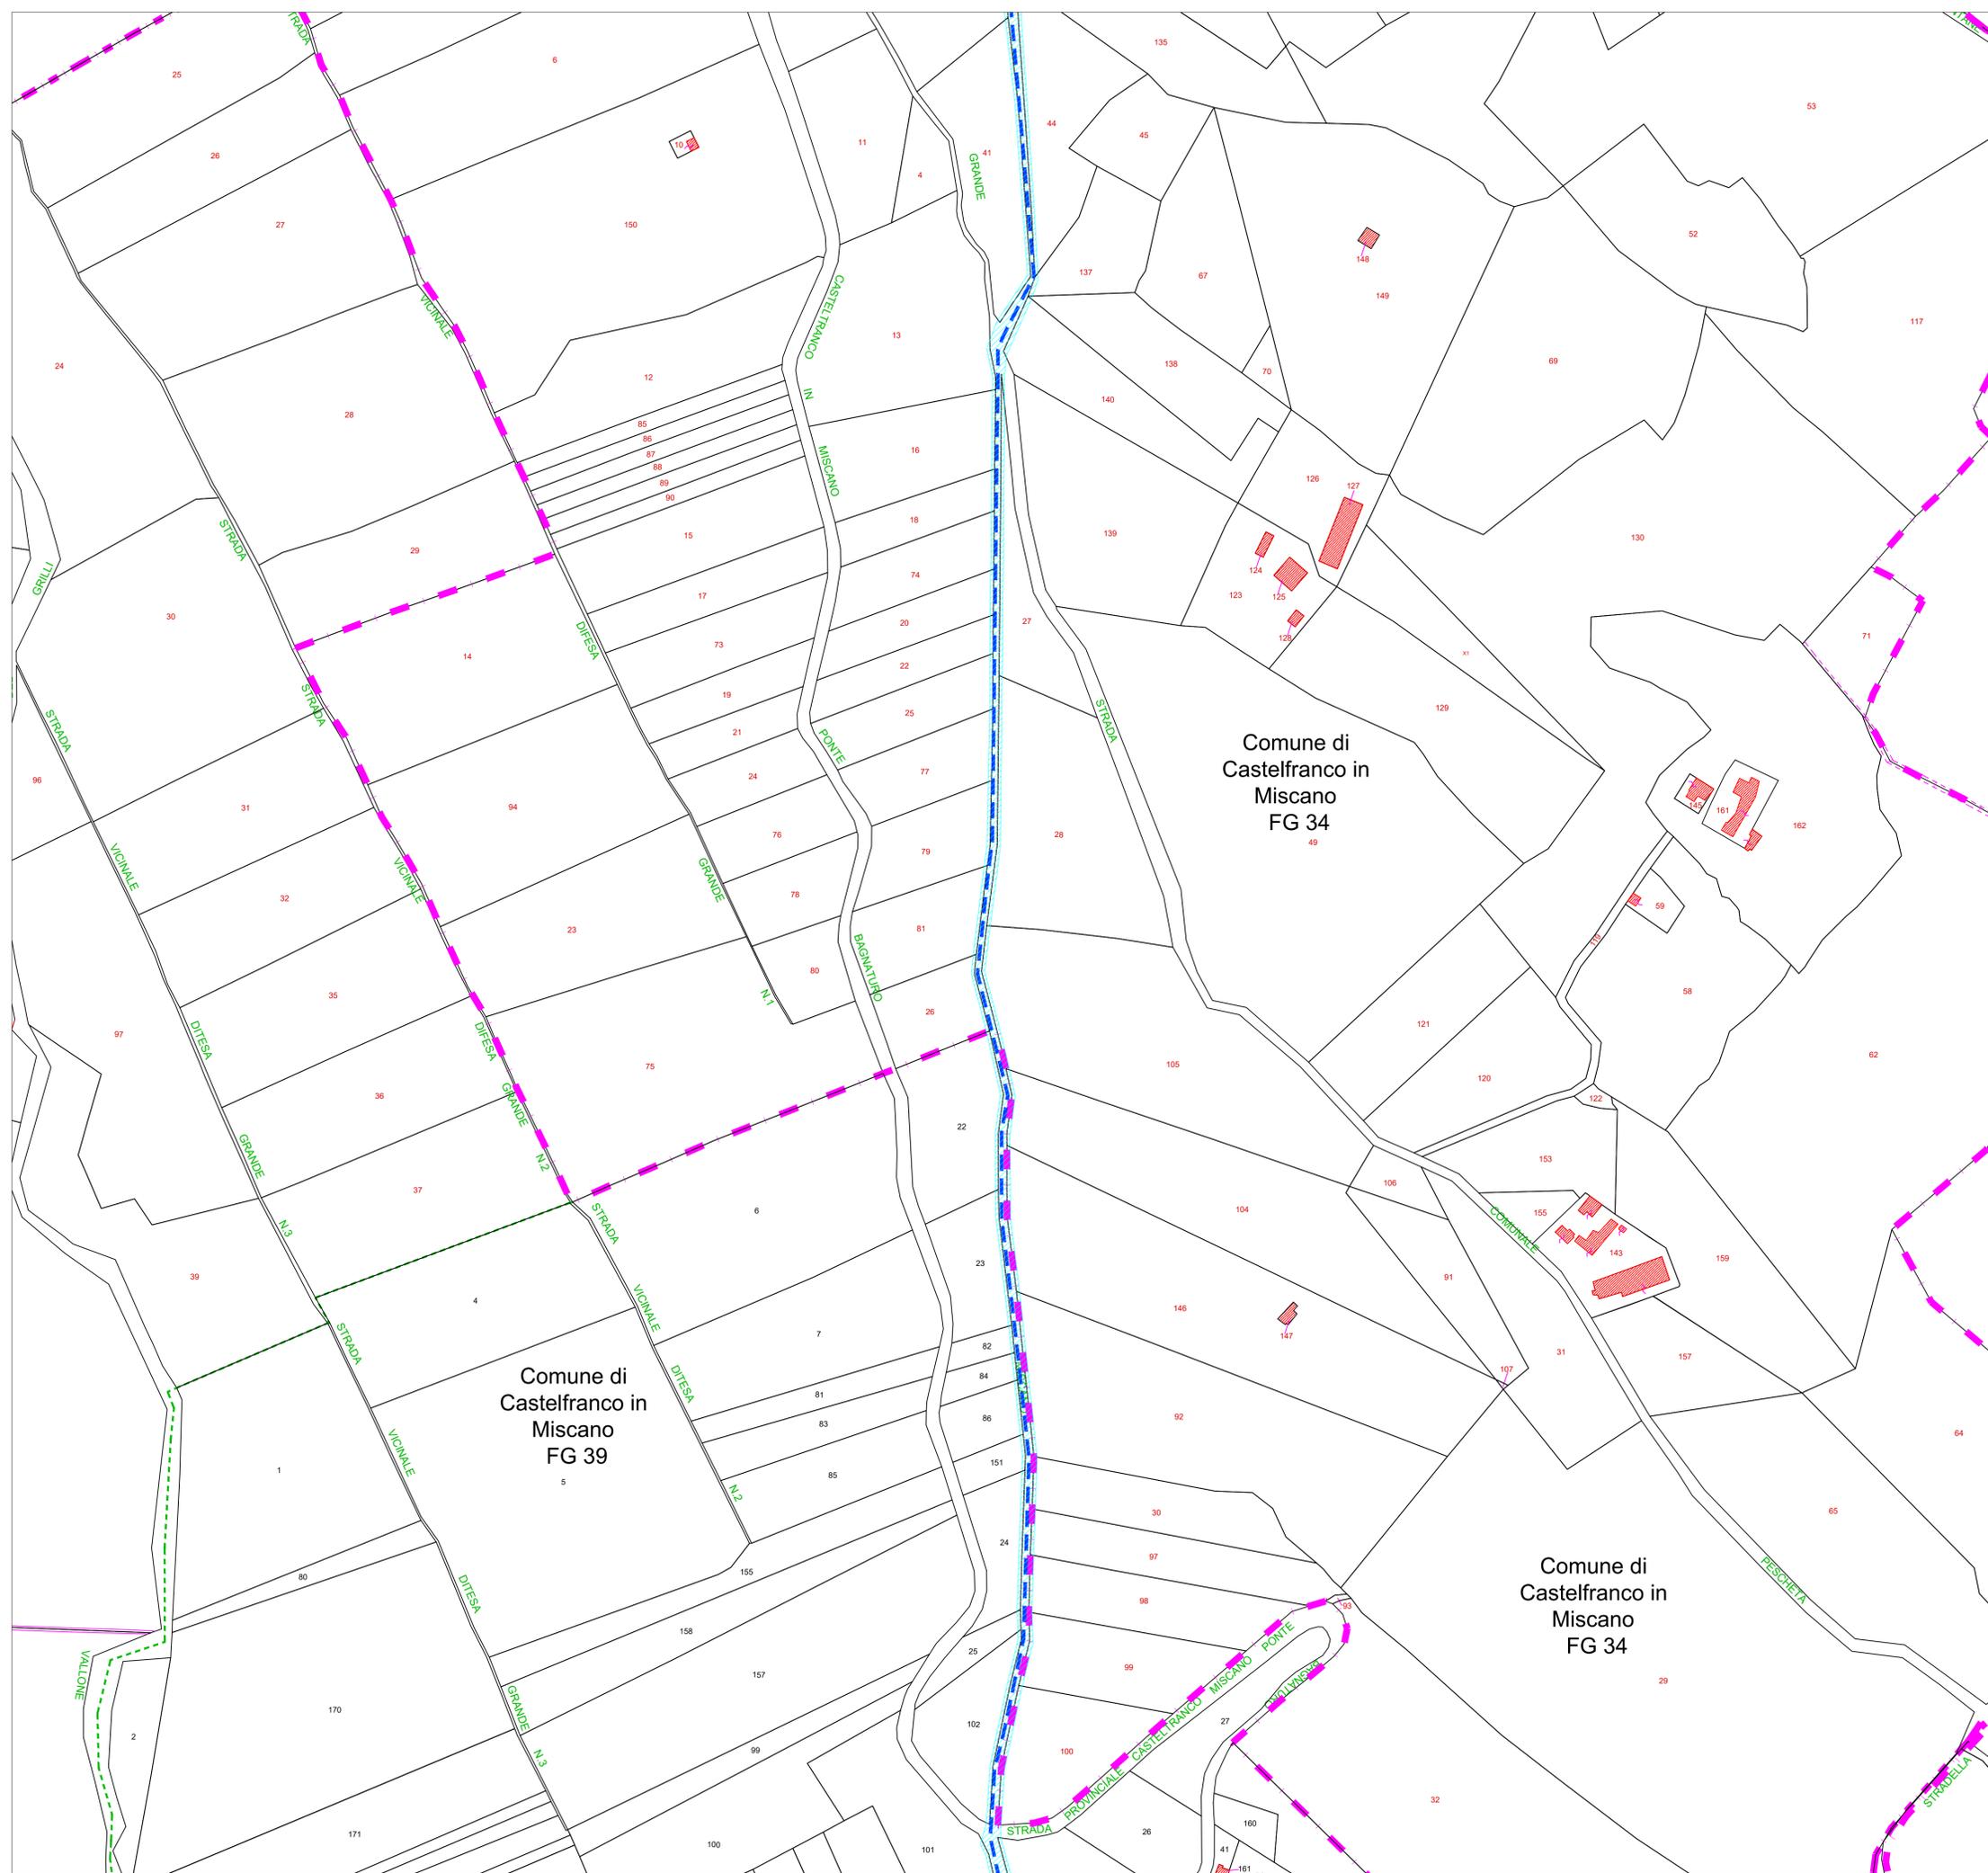

Quadro di unione

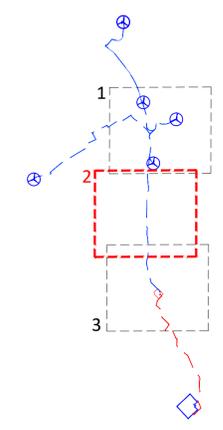

**Legenda**

Fascia di rispetto (D.P.A.) definita in conformità alla metodologia di calcolo emanata dal decreto del Ministero dell'Ambiente e della Tutela del Territorio e del Mare del 29.05.08 pubblicato sulla G.U.n. 156 del 05.07.08 nel supplemento ordinario della G.U. n° 160 e ai sensi della Legge 36/01.

- Aerogeneratore di progetto
- Piazzola in fase di costruzione
- Piazzola in fase di esercizio
- Strade di nuova realizzazione
- Cavidotto MT 30KV
- Cavidotto AT 150 kV
- Limite Foglio Catastale
- Fascia di rispetto D.P.A. ± 2 metri per il cavidotto con Ø 500 mmq

Per i cavidotti con sezione uguale o inferiore ai 300 mmq si è scelto l'impiego di cavi cordati a elica che secondo il D.M. 29.05.2008 presenta un campo magnetico nullo, quindi non è stato eseguito il calcolo della distanza di prima approssimazione (Dpa).

**PROGETTO DEFINITIVO PER LA REALIZZAZIONE DI UN PARCO EOLICO DA 34 MW NEL COMUNE DI CASTELFRANCO IN MISCANO (BN), CON OPERE DI CONNESSIONE IN CASTELFRANCO IN MISCANO (BN) E ARIANO IRPINO (AV)**

**Proprietà**

**DMA LUCERA SRL**  
Largo Augusto n.3  
20122 Milano  
pec:dma@legasol.it


**Progettazione**

**INSE**  
Viale Michelangelo, 71  
80129 Napoli  
TEL.081.579.7998  
mail: tecnico.inse@gmail.com

**Elaborato**

Nome Elaborato:  
**PLANIMETRIA CATASTALE CON DPA - 2 di 3**

|          |                |                         |              |                  |                      |
|----------|----------------|-------------------------|--------------|------------------|----------------------|
| 00       | 10-01-2022     | PRIMA EMISSIONE         | INSE Srl     | INSE Srl         | DMA Lucera Srl       |
| Rev.     | Data           | Oggetto della revisione | Elaborazione | Verifica         | Approvazione         |
| Scala:   | <b>1:2.000</b> |                         |              |                  |                      |
| Formato: | <b>A1</b>      | Codice Pratica          | <b>S252</b>  | Codice Elaborato | <b>MS252-OEL07-D</b> |

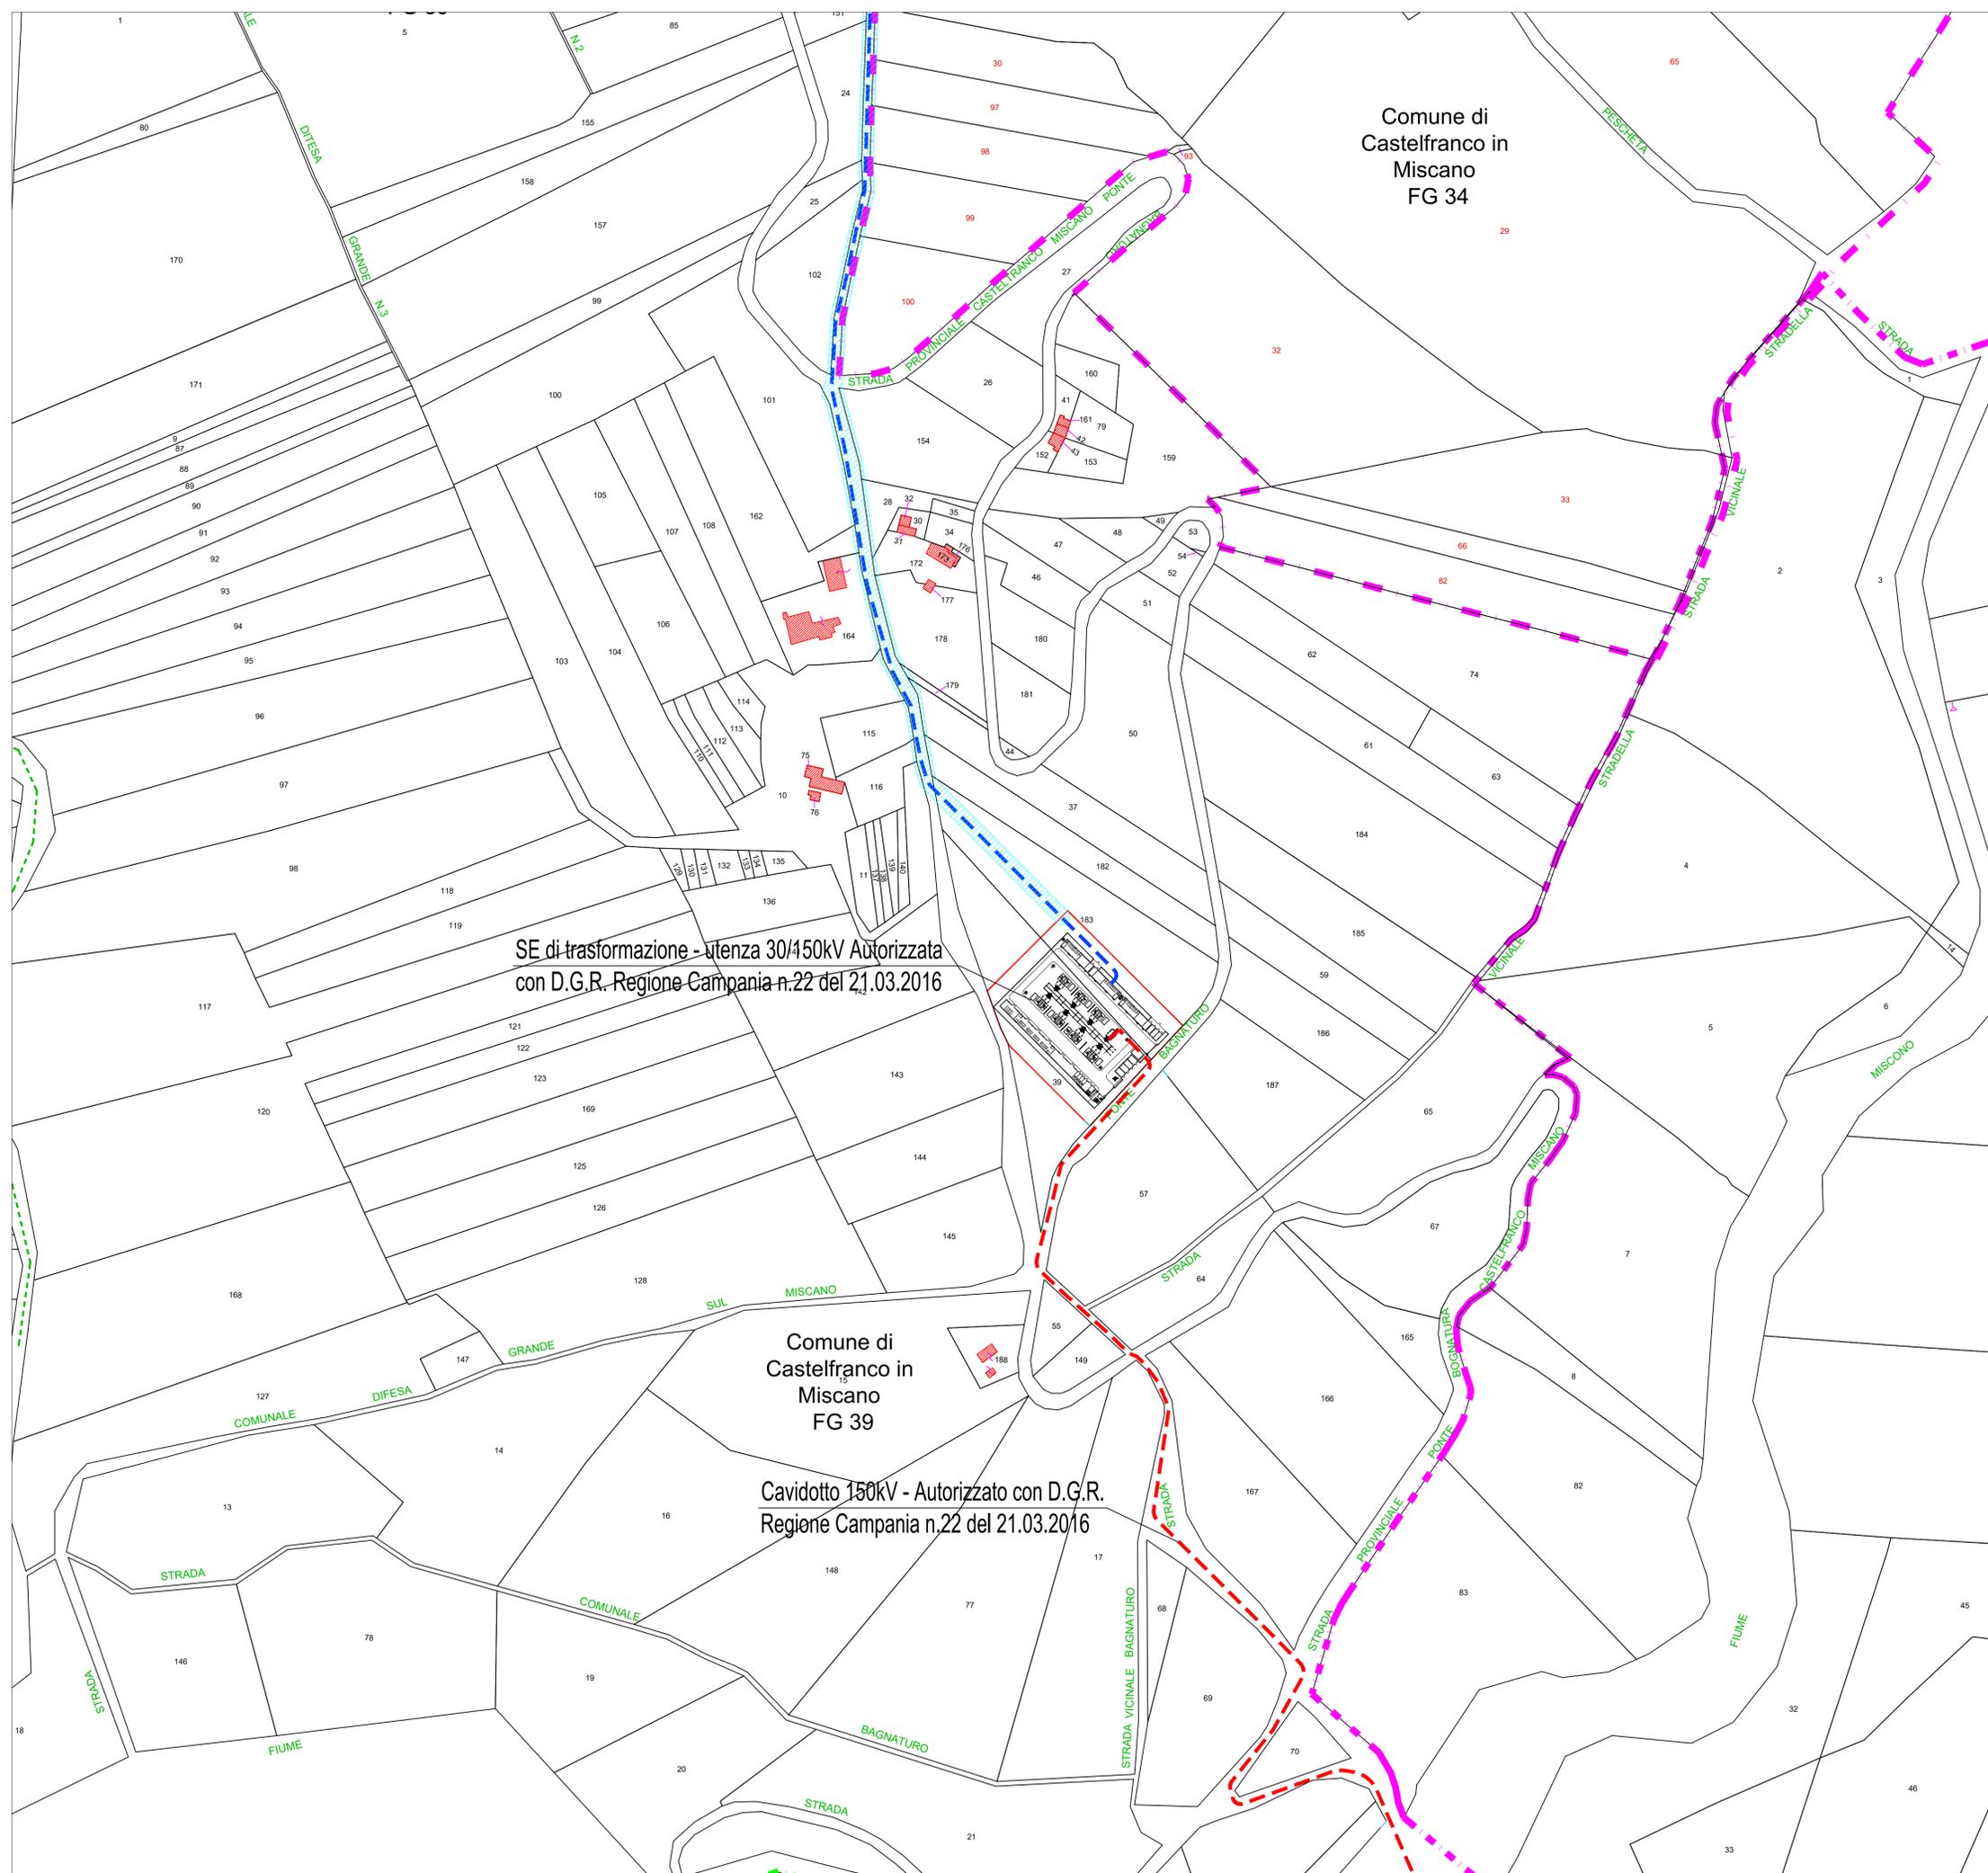


SE di trasformazione - utenza 30/150kV Autorizzata con D.G.R. Regione Campania n.22 del 21.03.2016

Comune di Miscano FG 39

Cavidotto 150kV - Autorizzato con D.G.R. Regione Campania n.22 del 21.03.2016

Comune di Miscano FG 34

Quadro di unione

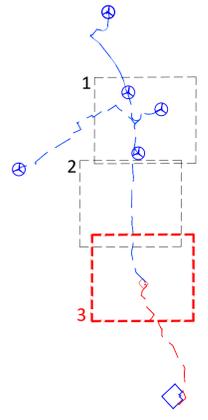

**Legenda**

Fascia di rispetto (D.P.A.) definita in conformità alla metodologia di calcolo emanata dal decreto del Ministero dell' Ambiente e della Tutela del Territorio e del Mare del 29.05.08 pubblicato sulla G.U.n. 156 del 05.07.08 nel supplemento ordinario della G.U. n° 160 e ai sensi della Legge 36/01.

- Aerogeneratore di progetto
- Piazzola in fase di costruzione
- Piazzola in fase di esercizio
- Strade di nuova realizzazione
- Cavidotto MT 30kV
- Cavidotto AT 150 kV
- Limite Foglio Catastale
- Fascia di rispetto D.P.A. ± 2 metri per il cavidotto con Ø 500 mmq

Per i cavidotti con sezione uguale o inferiore ai 300 mmq si è scelto l'impiego di cavi cordati a elica che secondo il D.M. 29.05.2008 presenta un campo magnetico nullo, quindi non è stato eseguito il calcolo della distanza di prima approssimazione (Dpa).







**PROGETTO DEFINITIVO PER LA REALIZZAZIONE DI UN PARCO EOLICO DA 34 MW NEL COMUNE DI CASTELFRANCO IN MISCANO (BN), CON OPERE DI CONNESSIONE IN CASTELFRANCO IN MISCANO (BN) E ARIANO IRPINO (AV)**

**Proprietà**

**DMA LUCERA SRL**  
Largo Augusto n.3  
20122 Milano  
pec:dmaLucera@legalmail.it

**Progettazione**

**INSE**  
Viale Michelangelo, 71  
80129 Napoli  
TEL.081.579.7998  
mail: tecnico.inse@gmail.com

**Elaborato**

Nome Elaborato:  
**PLANIMETRIA CATASTALE CON DPA - 3 di 3**

00 10-01-2022 PRIMA EMISSIONE INSE Srl INSE Srl DMA Lucera Srl

Rev. Data Oggetto della revisione Elaborazione Verifica Approvazione

Scala: **1:2.000**

Formato: **A1** Codice Pratica **S252** Codice Elaborato **MS252-OEL07-D**